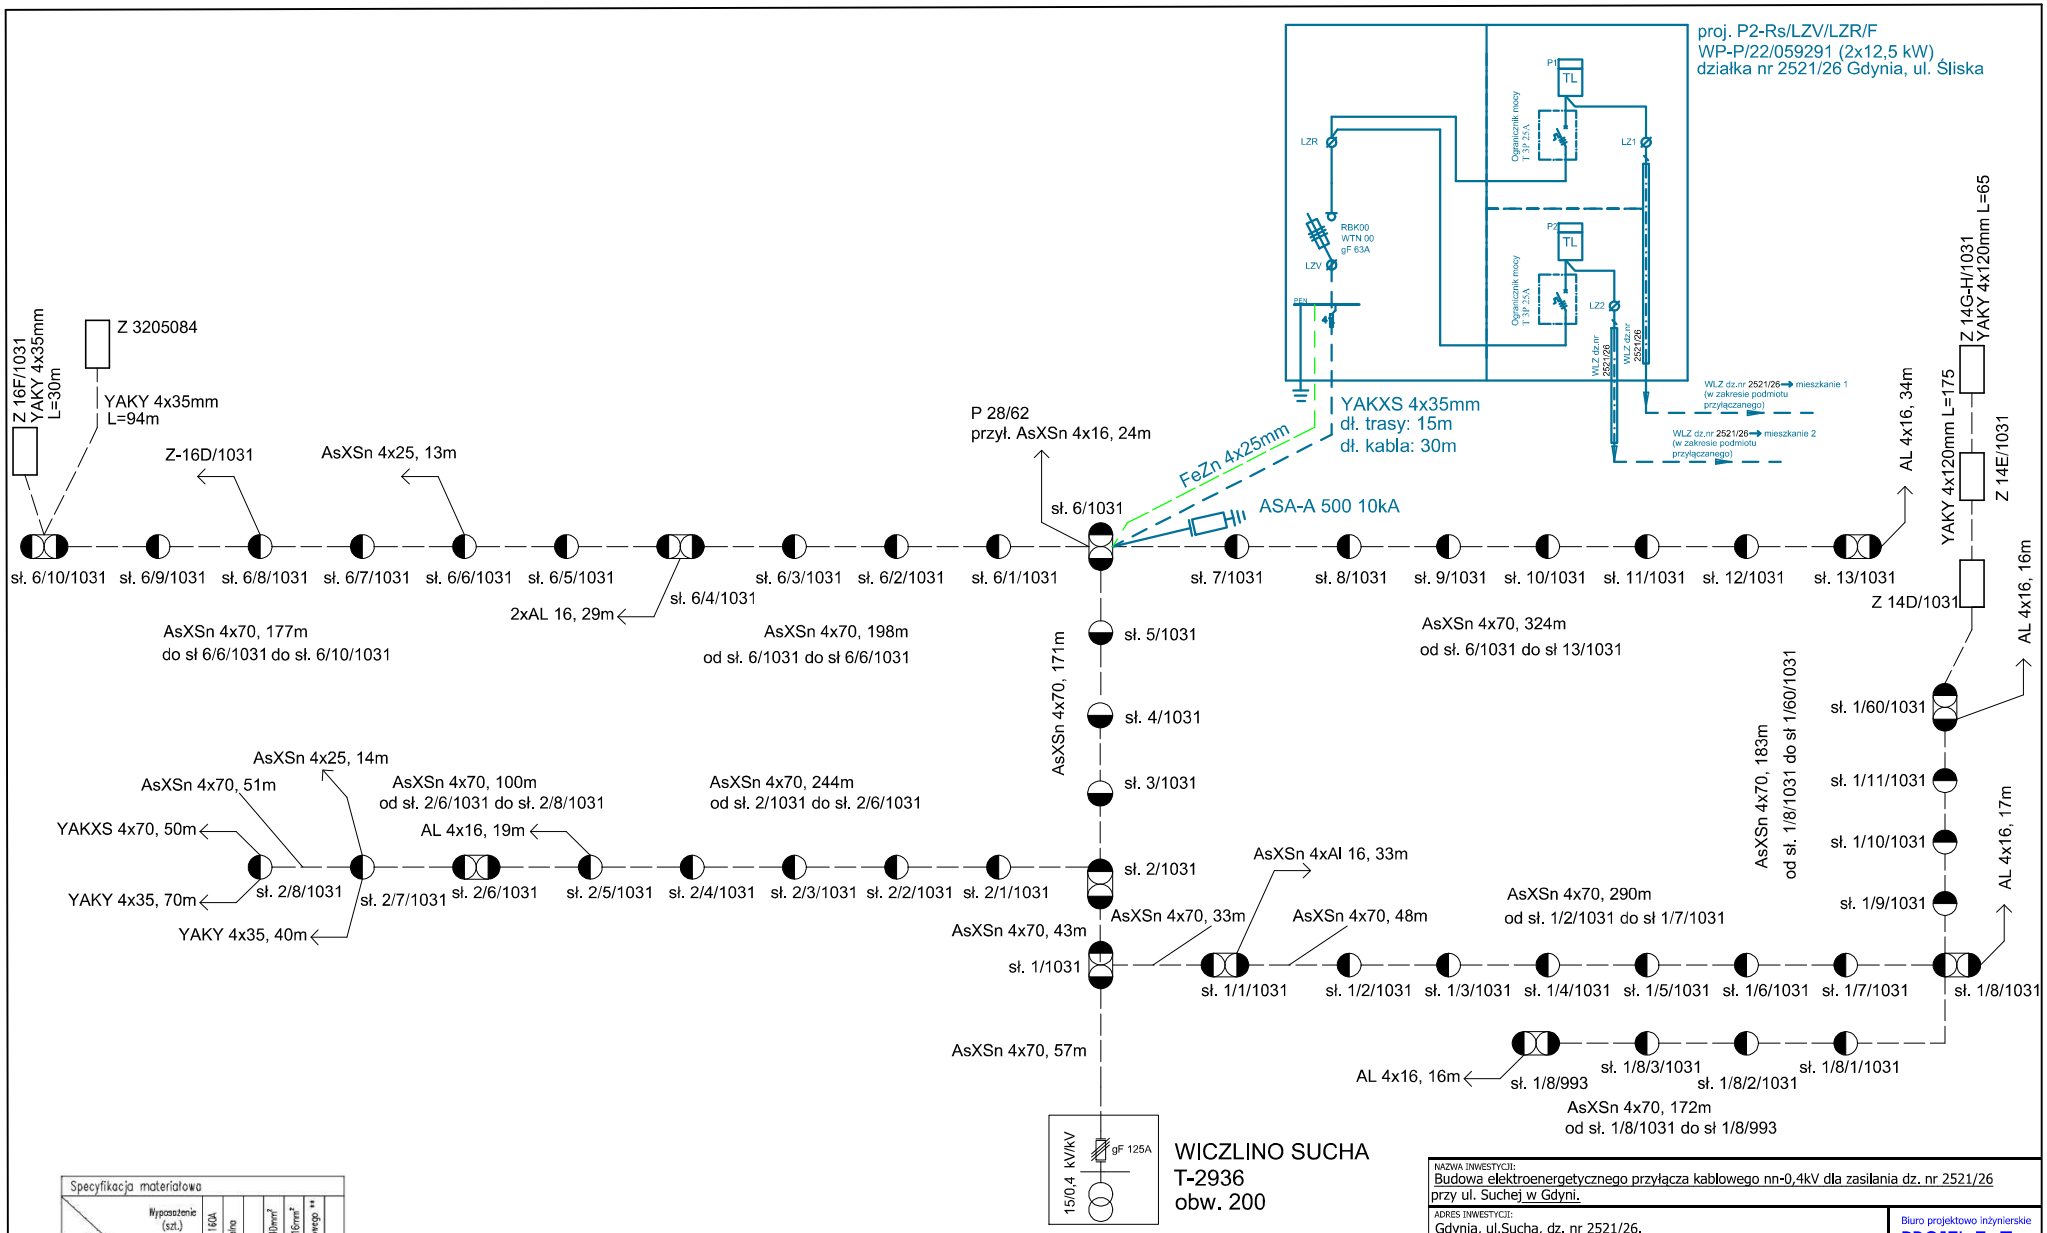

Specyfikacja materiałowa

Oznaczenie na schemacie / Wyposażenie (szt.) / Oznaczenie możliwych wariantów wyposażenia	Rozłącznik skrytkowy 160A	Szyna ochronno-neutralna	Zacisk typu Y	Listwa rozpięcia 2x240mm²	Listwa rozpięcia 35/16mm²	Zestaw układu pomiarowego **	Obejma kablowa
	Rs	PEN		LZV	LZR		
P2-Rs/F	1	–	–	–	–	2	–
P2-Rs/LZR/F	1	–	–	–	1	2	–
P2-Rs/LZV/F	1	1	2	1	–	2	1/2
P2-Rs/LZV/LZR/F	1	1	2	1	1	2	1/2
P2-Rs/LZV/2LZR/F	1	1	2	1	2	2	1/2

projektowane przyłącze

sieć istniejąca

MGR INŻ. ZBIGNIEW BEHRENDT
Uprawnienia budowlane do projektowania i kierowania robotami budowlanymi bez ograniczeń w specjalności instalacyjnej w zakresie sieci, instalacji i urządzeń elektroenergetycznych
POM/0001/PWOE/13

NAZWA INWESTYCJI:
Budowa elektroenergetycznego przyłącza kablowego nn-0,4kV dla zasilania dz. nr 2521/26 przy ul. Suchej w Gdyni.

ADRES INWESTYCJI:
Gdynia, ul.Sucha, dz. nr 2521/26.
obręb 0011

INWESTOR:
ENERGA-Operator S.A.
Ul. Marynarki Polskiej 130, 80-557 Gdańsk

Projektant	UPRAWNIENIA	PODPIS
Mgr inż. ZBIGNIEW BEHRENDT	POM/0001/PWOE/13	Behrendt

STADIUM	BRANŻA	DATA
PROJEKT BUDOWLANO-WYKONAWCZY	ELEKTRYCZNA	STYCZEŃ 2023r.

TREŚĆ RYSUNKU
SCHEMAT ELEKTRYCZNY

SKALA --:--

RYS NR E-2

Biuro projektowo inżynierskie
PROJEL E+T
Zbigniew Behrendt-Projel E+T
ul.Gułgowskiego 6
81-087 Gdynia
Nip: 5551870811
www.projel.pl