

Sopot, dnia 07 listopada 2024 r.

/wg rozdzielnika/

dotyczy: **zapytanie o cenę na budowę sieci oświetleniowej w niżej wymienionej lokalizacji.**

ENERGA Oświetlenie sp. z o.o. zaprasza do wzięcia udziału w postępowaniu o udzielenie zamówienia na:

**Budowę sieci oświetleniowej
w m. PIENIEŻNO, ul. Królewiecka oraz ul. Ogrodowa, gm. Pieniężno
linią kablową YAKXS 4x25mm² dł. około 414 m**

znak sprawy **153 / M / PNO / 2024**

Termin realizacji robót – do **30 kwietnia 2025 r.**

Termin składania ofert upływa we **wtorek 12 listopada 2024 r. o godz. 13:00**

Otwarcie ofert odbędzie się 12 listopada 2024 r. o godz. 13:15

Oferty i pytania można składać na platformie Connect.

Bezpłatne warunki ZAPYTANIE O CENĘ 153/M/PNO/2024 można pobrać na platformie Connect

Informacji udziela Referent ds. Zakupów– **Kamil Kukulski** kom. 723 306 012, kamil.kukulski2@energa.pl.

Specjalista ds. Inwestycji


Elżbieta Leśniewska

Z upoważnienia

1 x a/a

T +48 58 760 77 20

Energa Oświetlenie Sp. z o.o.
ul. Artura Grottgera 7
81-809 Sopot

Sąd Rejonowy Gdańsk-Północ
VIII Wydział Gospodarczy KRS
KRS 0000109164

Regon 191251580
NIP 585-12-32-055

kancelaria.oswietlenie@energa.pl
energa-oswietlenie.pl

Nr konta: 39 1240 1239 1111 0010 1371 6803
Kapitał zakładowy/wpłacony 191.621.500,00 zł

Energia
Oświetlenie
Sp. z o.o.
(36)

ul. Artura Grottgera 7
81-809 Sopot
T +48 58 760 77 20
KRS 0000109164
NIP 585-12-32-055
Regon 191251580

Sopot, dnia 07.11.2024 r.

ZAPYTANIE O CENĘ

153 / M / PNO / 2024

na

Budowę sieci oświetleniowej

w m. CZERNIN, gm. Kwidzyn

linią kablową YAKXS 4x25mm² dł. około 414 m

Zamawiający: ENERGA Oświetlenie Sp. z o.o. (EOŚ)
ul. Grottgera 7
81-809 Sopot
tel. 58/ 760 77 20, fax 58/ 760 77 22

Postępowanie, którego dotyczy niniejszy dokument, opatrzone jest znakiem **153 / M / PNO / 2024**.
Oferenci we wszystkich kontaktach z Zamawiającym powinni powoływać się na ten znak.

Pracownikiem upoważnionym do kontaktów z oferentami i składania wyjaśnień jest p. **Elżbieta Leśniewska**, pokój nr 4 (piętro) w ENERGA Oświetlenie Sp. z o.o. w m. Bąkowo k. Gdańska ul. Ordynacka 8, w godz. 7.00 – 13.00, tel. 785 877 899, e-mail: elzbieta.lesniewska@energa.pl.

Niniejsze ZAPYTANIE o CENĘ przeznaczone jest wyłącznie do przygotowania oferty i nie może być udostępniane przez oferentów osobom trzecim.

Roboty budowlane, których dotyczy niniejsze ZAPYTANIE O CENĘ, realizowane będą w oparciu o zgłoszenia budowy. Wykonawca zobowiązany będzie prowadzić dziennik budowy oraz sporządzić plan BIOZ.

Udzielanie zamówienia na powyższe roboty budowlane odbywa się w oparciu o *Standardy Realizacji Projektów Inwestycyjnych* oraz *Standardy Wyboru Wykonawców Robót Budowlanych* obowiązujące w EOŚ.

Przedmiot zamówienia

PIENIEŻNO ul. Królewiecka oraz Ogrodowa, gm. Pieniężno

Roboty budowlane związane z budową oświetlenia w gminie Pieniężno w miejscowości PIENIEŻNO przy ul. **Królewieckiej oraz Ogrodowej** w oparciu o osiem nowych słupów stalowych **AURIGA** o wysokości 6 m, ocynkowanych wraz z fundamentem oraz 8 szt. wysięgników **OCS 1/1/0**, stopa zabezpieczona elastomerem, osiem nowych opraw oświetleniowych **PHILIPS BGP 74,0W kl. II** oraz kabel **YAKXS 4x25mm²** długości ok. 414m, na działkach stanowiących pas drogowy własność Gminy Pieniężno, ZDP w Braniewie oraz osób prywatnych.

Zakres robót określony jest w oparciu o projekt wykonawczo-budowlany 'linia kablowa oświetlenia ulicznego 0,4kV w m. Pieniężno ul. Królewiecka oraz ul. Ogrodowa, gm. Pieniężno', projektant: Krzysztof KOMOLUBI, kwiecień 2024 r., stanowiący załącznik nr 1 do niniejszego ZAPYTANIA o CENĘ.

Nowo budowane oświetlenie Nowo budowane oświetlenie zasilane będzie ze stacji T-1522, miejsce przyłącza istniejący słup 303/5 linii napowietrznej zasilanego z szafki SO-1522/1, dodatkowo projektowane oświetlenie należy zasilic na podziale ze słupa 212 linii napowietrznej zasilanej z szafki SO-1530, dla zabezpieczenia projektowanej oprawy należy zastosować wkładki DO1-2A w słupowej tabliczce bezpiecznikowej. Sterowanie nowym oświetleniem: przekaźnikiem zmierzchowym z szafki SO-1522/1

Pozostałe prace NIE wchodzą w zakres robót objętych niniejszym postępowaniem.

Oferta winna obejmować cały zakres robót. Nie dopuszcza się składania ofert częściowych.

Warunki prowadzenia robót

1. Wykonawca ma obowiązek zgłosić informację o rozpoczęciu robót zainteresowanym instytucjom, podmiotom i gestorom sieci przed planowanym rozpoczęciem prac oraz stosować się do uzgodnień zawartych w projekcie.
2. Obowiązkiem i kosztem wykonawcy jest uzyskanie zezwoleń na zajęcie pasa drogowego na czas wykonywania robót, sporządzenie planu organizacji ruchu drogowego, planu BIOZ oraz innych wynikających z uzgodnień branżowych, prowadzenie dziennika budowy, a także sporządzenie harmonogramu robót oraz powiadomienie o nich zainteresowane instytucje, podmioty i gestorów sieci.
3. Prace uzgodnić i prowadzić pod nadzorem EOŚ. Dopuszczenie do prac realizowane będzie przez EOŚ nieodpłatnie. Ewentualne koszty wyłączeń/przełączeń ze strony ENERGA - OPERATOR SA Oddział w Gdańsku, a także pozostałych gestorów sieci obciążają wykonawcę robót.

UWAGA!

PRZED każdorazowym wejściem na sieć ENERGI należy powiadomić o tym przedstawiciela ENERGA Oświetlenie Sp. z o.o. w osobie Kierownika DRU p. Marcin STOŁYCIA kom. 725 950 003 /lub dyżurnego tel. 58/ 760 72 40 /lub 801 800 103/.

4. Organizacja robót leży po stronie Wykonawcy. Wykonawca organizuje sprzęt i materiały we własnym zakresie **za wyjątkiem słupów oświetleniowych stalowych z wysięgnikiem oraz fundamentem, opraw oświetleniowych oraz tabliczek bezpiecznikowych (bez główek i bezpieczników) których zakup leży po stronie Zamawiającego.** Do obowiązków wykonawcy należy tylko dowóz powyższego materiału na miejsce robót, jego załadunek/rozładunek oraz montaż.

Słupy z fundamentami

do odbioru ze wskazanej hurtowni **od 15 stycznia 2024 r.**

Oprawy ośw. oraz tabliczki bezpiecznikowe

do odbioru w EOŚ Bąkowo **od 15 stycznia 2024 r.**

5. Roboty budowlane należy prowadzić zgodnie z obowiązującymi przepisami, sztuką budowlaną, aktualną wiedzą techniczną oraz zasadami obowiązującymi w ENERGA Oświetlenie Sp. z o.o., używając specjalistycznego sprzętu. Wszystkie dostarczane przez Wykonawcę urządzenia oraz materiały powinny być fabrycznie nowe.
6. Kabel układać w ziemi na głębokości 70 cm, a pod drogą 100 cm w stosunku do docelowej rzędnej terenu na warstwie pisaku o grubości 10 cm. Na kablu ułożonym w ziemi należy zamocować trwale oznaczniki w odstępach nie większych niż 10 m oraz w miejscach charakterystycznych jak skrzyżowania, wejścia do rur osłonowych, przed i za przepustami, itd. Ułożony kabel zasypać warstwą piasku o grubości 10 cm., następnie warstwę rodzimego gruntu o grubości 15 cm i przykryć folią koloru niebieskiego. Na skrzyżowaniach z drogami, wjazdami, rowami i uzbrojeniem podziemnym kable układać w rurach osłonowych DVR, HDPE, SRS 110 zgodnie z projektem zagospodarowania terenu. W przypadku napotkania niezainwentaryzowanego uzbrojenia podziemnego, kable również zabezpieczyć rurą osłonową DVR-110. W miejscach skrzyżowań z uzbrojeniem podziemnym, wykopy wykonywać ręcznie. Końce rur osłonowych zabezpieczyć kształtkami termokurczliwymi.

Przejście pod drogą oraz w obrębie drzew wykonać bezinwazyjną metodą przecisku/ przewiertu sterowanego, w rurze osłonowej SRS110, na głębokości min. 1,5 m od poziomu nawierzchni.

Prace ziemne oraz inne prace związane z wykorzystaniem sprzętu mechanicznego lub urządzeń technicznych prowadzone w obrębie bryły korzeniowej drzew lub krzewów na terenach zieleni lub zadrzewionych wykonywać ręcznie w sposób najmniej szkodzący drzewom lub krzewom. Drzewa oraz krzewy należy zabezpieczyć przed uszkodzeniem. Prace wykonywać bez naruszenia istniejącego systemu korzeniowego.

Na całej długości kabla nakładać oznaczniki kablowe w odległościach co 10 m oraz przy wejściach do przepustów, szafek i słupów. Oznacznik kablowy winien zawierać informację '0,4kV oświetlenie YAKXS .. x .. mm² EOŚ Sopot 2024'

7. Słupy stalowe posadowić drzwiczkami w kierunku przeciwnym do ruchu pojazdów na najbliższej jezdni. W przypadku posadowienia słupów w chodniku fundamenty wraz z śrubami mocującymi należy schować pod poziom chodnika. Fundamenty słupów zabezpieczyć przed wilgocią na CAŁEJ powierzchni. Stopę słupa oraz słup do wysokości 40 cm zabezpieczyć farbą do powierzchni ocynkowanych koloru czarnego. Śruby mocujące słupy do fundamentów zabezpieczyć kapturkami termokurczliwymi.

Ze słupa wykonać w rurze osłonowej SV75 odpornej na działanie promieniowania UV. Koniec rury zabezpieczyć przed wnikaniem wody rękawem termokurczliwym.

Kable we wnękach słupowych przyłączać do tabliczki słupowej w tzw. choinkę, zostawiając odpowiedni ZAPAS tylko dla przewodu ochronno-neutralnego – za zacisk ochronno – neutralny przyjąć dolny zacisk na tabliczce bezpiecznikowej oraz zapewniając bezpośredni styk Al-Al.

Stosować właściwe rodzaje tabliczek bezpiecznikowych wg opracowania EOŚ:

- w nowych słupach zamontować tabliczki zgodne z projektem.

Na kablach **zaprasować NOWE końcówki** zaizolowane rurkami termokurczliwymi o właściwej kolorystyce. Na kablach we wnękach słupowych mocować trwale oznaczniki kablowe kierunkowe z informacją: **typ kabla, kierunek słup nr...**, EOŚ 2024.

Wykonać instalację **przeciwporażeniową wewnątrz** wszystkich słupów przewodem Cu min 10mm² w izolacji żółto - zielonej układanym na tabliczce słupowej pod końcówkę kablową.

Dokonać **prawidłowego fazowania**.

Nadać **estetyczną i trwałą numerację** słupów od strony jezdni (**czarną farbą** na ocynk od strony drogi) ustaloną na etapie wykonawstwa zgodną z zasadami obowiązującymi w EOŚ.

GWINTY śrub i zamki zabezpieczyć przed wilgocią towotem lub wazeliną techniczną.

Wykonać 10 kpl. uziemienia:

- wszystkich nowych słupów oraz 2 słupów istniejących,

W uziemianym słupie stalowym bednarkę wprowadzić **bezpośrednio na zacisk PEN** na tabliczce bezpiecznikowej. Wymagana rezystancja uziemienia stanowiska **$R_u \leq 10 \Omega$** .

ENERGA Oświetlenie Sp. z o.o.
ul. Armii Krajowej 1
81-809 Sopot
T+48 58 760 77 20
KRS 0000109164
NIP 585-12-32-055
Regon 191251580

8. Wykonawca ponosi pełną odpowiedzialność za właściwe oznakowanie terenu robót, prowadzenie ich z zachowaniem wymaganych przepisów, w tym BHP oraz zgodnie ze sztuką budowlaną i aktualną wiedzą techniczną. Wykonawca zobowiązany jest na swój koszt zapewnić w trakcie prowadzenia robót możliwość bezpiecznego przechodzenia pieszych w rejonie prowadzonych robót.
9. Wszelkie napotkane kable i urządzenia traktować jako czynne. Zachować szczególną ostrożność przy zbliżeniach i skrzyżowaniach z uzbrojeniem podziemnym. W razie potrzeby wykonać przekopy kontrolne. Skrzyżowania i zbliżenia z istniejącymi kablami prowadzić zgodnie z normą SEP E-004. Prace w pobliżu uzbrojenia podziemnego wykonywać sprzętem ręcznym. Istniejącą sieć energetyczną nn należy zabezpieczyć zgodnie z normą SEP E-004 i SEP E-003. Prace zanikowe winny być odebrane przez przedstawiciela EOŚ (protokół etapowego odbioru) i potwierdzone wpisem do dziennika budowy. W miejscach skrzyżowań z kablami telekomunikacyjnymi, kable TP SA osłaniać rurami dwudzielnymi A58PS.
10. Po zakończeniu wykonywania robót należy doprowadzić wszystkie nawierzchnie (drogowe, pieszce i zielone) do stanu pierwotnego (odtworzenie nawierzchni) oraz uporządkować teren. Wykonawca ponosi koszty wywozu i utylizacji ziemi, gruzu i innych pozostałości po wykonaniu robót.
11. Do obowiązków Wykonawcy należy zapewnienie i pokrycie kosztu obsługi geodezyjnej budowy wraz ze sporządzeniem 4 egz. papierowej geodezyjnej inwentaryzacji powykonawczej. Informacje o czynnościach wykonywanych przez obsługę geodezyjną budowy winne być potwierdzone przez nią wpisem do dziennika budowy.

Pozostałe zdemontowane materiały Wykonawca utylizuje własnym staraniem i na swój koszt.

Warunki odbioru robót

Informację o zakończeniu każdej w powyższych robót Wykonawca jest zobowiązany zgłosić Zamawiającemu na piśmie na druku EOŚ (dostępny na stronie www.energa-oswietlenie.pl), załączając m.in.

- dziennik budowy wypełniony przez wszystkich wymaganych decyzją uczestników procesu budowlanego,
- oświadczenie kierownika budowy o doprowadzeniu do należytego stanu i porządku terenu budowy, a także – w razie korzystania – drogi, ulicy, sąsiedniej nieruchomości, budynku lub lokalu,
- dokumentację powykonawczą ze **schematem jednokreskowym** (zaznaczenie kolorem czerwonym wykonanych elementów wraz z podaniem typów i parametrów urządzeń, tzn. słupów i fundamentów, opraw i źródeł światła oraz **punktu zasilania**),
w przypadku zmian nieodstępujących w sposób istotny od zatwierdzonego projektu lub warunków pozwolenia na budowę, dokonanych podczas wykonywania robót, należy dołączyć kopie rysunków wchodzących w skład zatwierdzonego projektu budowlanego, z naniesionymi zmianami oraz uzupełniający opis, a także oświadczenie projektanta i inspektora nadzoru (jeżeli został ustanowiony) potwierdzające, że zmiany te są nieistotne,
- protokoły odbiorów etapowych kabli,
- protokoły pomiarowe (rezystancji izolacji kabli i przewodów, skuteczności ochrony od porażeń rezystancji uziemień),
- protokół odbioru nawierzchni (w oryginale),
- geodezyjną inwentaryzację powykonawczą w 4 egz. co najmniej w wersji papierowej,
- certyfikaty/deklaracje zgodności głównych materiałów dostarczanych przez **Wykonawcę**.

Odbiór prawidłowo i w pełnym zakresie wykonanych robót potwierdzony zostanie podpisaniem przez obie strony protokołu odbioru końcowego.

Termin realizacji zamówienia: do 30 kwietnia 2025 r. włącznie.

Sposób przygotowania oferty

Ofertę należy sporządzić na dołączonym do niniejszego zapytania o cenę 'Formularzu ofertowym' (Załącznik nr 2 oraz 2a).

Cenę ofertową należy obliczyć w oparciu o informacje zawarte w niniejszym dokumencie, wizję lokalną miejsca robót oraz odpowiedzi Zamawiającego na ewentualne pytania oferentów.

Cena ofertowa powinna obejmować cały zakres robót przewidzianych do realizacji zgodnie z niniejszym ZAPYTANIEM O CENĘ. Cena ofertowa winna uwzględniać i obejmować wszystkie koszty konieczne do wykonania przedmiotu zamówienia: robociznę, wskazane materiały, sprzęt, transport itp. oraz narzuty do nich. W cenie ofertowej powinno być uwzględnione także wykonanie niezbędnych robót towarzyszących i pomocniczych, jak. np. zorganizowanie i zabezpieczenie miejsca pracy, nadzór archeologiczny, doprowadzenie wszystkich nawierzchni (drogowych, pieszych i zielonych) po zakończeniu prac do stanu pierwotnego oraz uporządkowanie terenu po zakończeniu robót. Wykonawca ponosi koszt wywozu i utylizacji ziemi, gruzu i in. rzeczy pozostałych po wykonaniu robót, także materiałów z demontażu. Do obowiązków oferenta należy uwzględnienie w swojej wycenie ofertowej wszystkich tych robót i materiałów, które jego zdaniem są konieczne do wykonania przedmiotu zamówienia prawidłowo, terminowo i w pełnym zakresie.

Nie dopuszcza się składania ofert częściowych.

Oferta winna być podpisana przez osobę upoważnioną do składania oświadczeń woli w imieniu oferenta (zgodnie z zapisem w odpowiednim rejestrze lub Ewidencji Działalności Gospodarczej, z treścią pełnomocnictwa – w przypadku udzielenia pełnomocnictwa, umową spółki – w przypadku spółki cywilnej). Wszelkie poprawki dokonane w ofercie winny być zaparafowane przez oferenta.

Składanie ofert

Ofertę na formularzu ofertowym sporządzonym zgodnie z Załącznikiem a) należy złożyć poprzez platformę zakupową CONNECT i oznaczyć następująco:

'153 / M / PNO / 2024 PIENIEŻNO'

Termin składania ofert upływa we **wtorek 12 listopada 2024 r. o godz. 13:00.**

Oferta złożona po terminie nie jest brana pod uwagę.

Wybór oferty

Wpłynięcie jednej ważnej oferty wystarcza, by postępowanie uznać za ważne.

Jedynym kryterium oceny ofert jest ich cena.

Cena ofertowa to cena netto z formularza ofertowego.

Jako najkorzystniejsza zostanie wybrana ta spośród nie odrzuconych ofert, która będzie miała najniższą cenę ofertową.

O wyborze oferty Zamawiający powiadomi oferenta, którego ofertę wybrano, co najmniej drogą elektroniczną. Pozostali oferenci mogą dowiadywać się o wyniku postępowania osobiście, pisemnie, telefonicznie bądź za pomocą poczty internetowej u Specjalisty ds. Inwestycji tel. 785 877 899, e-mail: elzbieta.lesniewska@energa.pl.

Unieważnienie postępowania

Zamawiający ma prawo unieważnić postępowanie, także bez podania przyczyn.

O unieważnieniu postępowania Zamawiający zawiadamia wszystkich oferentów, biorących udział w postępowaniu.

W przypadku unieważnienia postępowania z winy Zamawiającego, wykonawcom, którzy złożyli oferty nie podlegające odrzuceniu, nie przysługuje roszczenie o zwrot kosztów uczestnictwa w postępowaniu.

Pozostałe warunki postępowania

Oferent, którego ofertę wybrano, jest zobowiązany do zawarcia umowy w ciągu **5 dni roboczych** od chwili powiadomienia wybranego oferenta (projekt umowy dołączono do niniejszych warunków ZAPYTANIE o CENĘ jako Załącznik nr 3).

Wobec czynności podjętych przez Zamawiającego w toku postępowania o udzielenie zamówienia na roboty budowlane, oferentom nie przysługuje prawo wnoszenia protestów ani odwołań.

Zakończenie postępowania

Z chwilą podpisania umowy procedurę udzielania zamówienia na niniejsze roboty budowlane uważa się za zakończoną.

Załączniki:

1. Dokumentacja projektowa
2. Formularz ofertowy,
3. Projekt umowy.

Specjalista ds. Inwestycji

Elżbieta Lesniewska

.....
podpis i pieczęć Zamawiającego

Energa Oświetlenie Sp. z o.o. ul. Artura Grottgera 7
81-809 Sopot
T +48 58 760 77 20
KRS 0000109164
NIP 585-12-32-055
Regon 191251580
(36)

Formularz ofertowy

Data

Oferent :

.....
nazwa i adres pieczęć

Po zapoznaniu się z warunkami ZAPYTANIA O CENĘ z dnia 07.11.2024 r. niniejszym składamy ofertę na:

BUDOWĘ SIECI OŚWIETLENIOWEJ
w m. PIENIEŻNO ul. Królewiecka oraz Ogrodowa, gm. Pieniężno
linią kablową YAKXS 4x25mm² dł. około 414 m

Oferent deklaruje wykonanie pełnego przedmiotu zamówienia za kwotę:

razem : PLN netto + 23% VAT

słownie netto:
.....

Termin realizacji zamówienia **do 31 grudnia 2024 r.**
Termin związania ofertą wynosi **14** dni od terminu składania ofert.
Okres gwarancji równy okresowi rękojmi wynosi **36 miesięcy** od odbioru końcowego robót.

Jednocześnie oświadczam, że:

- jestem uprawniony do występowania w obrocie prawnym,
- uwzględniłem w cenie ofertowej wszelkie koszty konieczne do poniesienia w celu prawidłowego i terminowego wykonania przedmiotu zamówienia w pełnym zakresie,
- posiadam uprawnienia niezbędne do wykonywania określonych prac i czynności, będących przedmiotem zamówienia,
- dysponuje niezbędną wiedzą i doświadczeniem, a także potencjałem ekonomicznym i technicznym oraz pracownikami zdolnymi do wykonania zamówienia,
- znajduję się w sytuacji finansowej zapewniającej wykonanie zamówienia,
- akceptuję wszystkie postanowienia zawarte w projekcie umowy, który dołączony został jako Załącznik 3 do ZAPYTANIA O CENĘ 153/M/PNO/2024 z dnia 07.11.2024 r.

.....
podpis
uprawnionego przedstawiciela oferenta,
pieczęć

Dane Kierownika Budowy:

.....
imię i nazwisko

.....
Tel. kontaktowy

Koszty jednostkowe

ceny jednostkowe za 1mb./1szt./1kpl.	jednostka miary	ilość	cena jednostkowa netto	wartość netto
Wykonanie przecisku	m			-
Montaż linii kablowej	m			-
Montaż słupa stalowego do 8m	kpl.			-
Montaż oprawy	kpl.			-

suma	-
------	---

.....
podpis
uprawnionego przedstawiciela oferenta,
pieczęć

UWAGA!!
W cenie jednostkowej nie uwzględniamy kosztów materiałów, które dostarcza EOŚ.

(projekt umowy)

UMOWA NR EOŚ - / 2024

o wykonanie robót budowlanych, zawarta w dniu r. pomiędzy:

Energia Oświetlenie Sp. z o.o. z siedzibą w Sopocie, ul. Artura Grottgera 7, 81-809 Sopot, wpisana do Krajowego Rejestru Sądowego – Rejestru Przedsiębiorców prowadzonego przez Sąd Rejonowy Gdańsk-Północ w Gdańsku, VIII Wydział Gospodarczy pod numerem KRS 0000109164, NIP: 585-12-32-055, z kapitałem zakładowym w wysokości 191.621.500 złotych.

reprezentowana przez:

1)

2)

zwaną dalej **Zamawiającym**,

a z siedzibą, o numerze identyfikacyjnym podatku VAT NIP,

reprezentowanym przez:

1)

zwanym dalej **Wykonawcą**.

Łącznie zwanych Stronami, osobno Stroną, o następującej treści:

§ 1

1. Na podstawie wyniku postępowania o udzielenie zamówienia w trybie ZAPYTANIE O CENĘ nr 153/M/PNO/2024 z dnia2024 r. **Wykonawca** zobowiązuje się wykonać następujące roboty budowlane:

**Budowę sieci oświetleniowej
w m. PIENIEŻNO, ul. Królewiecka oraz ul. Ogrodowa, gm. Pieniężno
linią kablową YAKXS 4x25mm² dł. około 414m**

w zakresie zgodnym z otrzymanymi warunkami ZAPYTANIE O CENĘ nr 153/M/PNO/2024.

2. Termin przekazania terenu robót: bezpośrednio po podpisaniu umowy.
3. Termin zakończenia umowy: **do 30 kwietnia 2025 r. włącznie.**
4. Integralną część umowy stanowią warunki ZAPYTANIE O CENĘ 153/M/PNO/2024 z dnia 07.11.2024 r. wraz z załącznikami, oferta **Wykonawcy** z dnia2024 r.
5. Podczas realizacji niniejszej Umowy Wykonawca zobowiązany jest do niezwłocznego pisemnego poinformowania EOŚ o istotnych okolicznościach, zarówno zawinionych, jak i niezawinionych przez Wykonawcę, które mogą spowodować, że wykonanie przedmiotu umowy w wyznaczonym w §1 ust. 3 terminie nie będzie możliwe. Wykonawca poinformuje o wystąpieniu powyższych okoliczności również za pośrednictwem poczty elektronicznej, na adres e-mail Zamawiającego, o którym mowa w § 12 ust. 5 Umowy. Zaniechanie niezwłocznego poinformowania EOŚ skutkować będzie brakiem zgody na zawarcie aneksu wydłużającego termin na wykonanie przedmiotu umowy.
6. Odebranie robót budowlanych określonych w ust. 1 nastąpi na podstawie podpisanego przez obie strony protokołu odbioru końcowego, którego wzór stanowi załącznik nr 4 do Umowy. Odbiór końcowy nastąpi nie wcześniej niż po złożeniu przez Wykonawcę pisemnego zgłoszenia zakończenia robót wraz z załącznikami wskazanymi w § 4 ust. 2 Umowy, zawierającego jednocześnie oświadczenie Wykonawcy o gotowości do przystąpienia do odbioru. Wykonawca dokonuje zgłoszenia za pośrednictwem poczty elektronicznej, na adres e-mail Zamawiającego, o którym mowa w § 12 ust. 5 Umowy. Przekazanie oryginałów (papierowych) załączników wskazanych w § 4 ust. 2 musi nastąpić najpóźniej w dniu rozpoczęcia odbioru robót budowlanych. Datę doręczenia Zamawiającemu przez Wykonawcę pisemnego zgłoszenia zakończenia robót wraz z załącznikami wskazanymi w § 4 ust. 2, Strony uważają za datę zakończenia umowy. Datę odbioru prac wyznaczy Zamawiający w porozumieniu z Wykonawcą.

§ 2

1. **Wykonawca** zobowiązuje się do wykonywania niniejszej umowy osobiście [i/lub z pomocą podwykonawcy].
2. **Wykonawca** może wykonywać niniejszą umowę z pomocą podwykonawców, jednak w tym przypadku musi uzyskać pisemną zgodę **Zamawiającego**. W takim przypadku **Wykonawca** odpowiada za działania i zaniechania osób trzecich jak za własne.

3. Zakres i wartość robót wykonywanych przez *podwykonawcę* jest określony w załączniku nr 1 do niniejszej umowy w przypadku wskazania *podwykonawcy* w treści oferty, lub w aneksie do niniejszej umowy w przypadku zamiaru skorzystania z *podwykonawcy* w trakcie realizacji niniejszej umowy.

§ 3

1. Za wykonanie przedmiotu zamówienia Strony ustalają ryczałtowe wynagrodzenie umowne:

kwota netto:+ 23% VAT

słownie netto: złotych 00/100.

Wynagrodzenie umowne obejmuje pełen zakres robót określonych warunkami ZAPYTANIE O CENĘ 153/M/PNO/2024 oraz wszelkie koszty konieczne do poniesienia w związku z prawidłową i terminową realizacją przedmiotu umowy oraz czynnościami odbiorowymi (w tym organizację ruchu, oznakowanie, pomiary i inne).

§ 4

1. Wyплата wynagrodzenia umownego nastąpi każdorazowo po wykonaniu robót na podstawie prawidłowo wystawionej przez **Wykonawcę** faktury VAT.
2. Warunkiem wystawienia faktury VAT jest przeprowadzenie czynności odbiorowych i podpisanie protokołu odbioru końcowego zgodnie z procedurą wskazaną w § 1 ust. 6 umowy oraz oświadczenia o ilości zrealizowanych godzin – w związku z wykonaniem przedmiotowej umowy (którego wzór stanowi załącznik do umowy nr 2), dokonanego po pisemnym zgłoszeniu **Zamawiającemu** zakończenia robót, którego integralnymi załącznikami będą m.in:
- a) dziennik budowy wypełniony przez wszystkich wymaganych decyzją uczestników procesu budowlanego,
 - b) oświadczenie kierownika budowy o wykonaniu robót oraz doprowadzeniu do należytego stanu i porządku terenu budowy,
 - c) dokumentację powykonawczą, w tym:
 - **schemat jednokreskowy** wraz z podaniem typów i parametrów nowych urządzeń, tzn. kabla, obwodów oraz **punktu zasilania**,
 - **mapę terenu** z zaznaczeniem kolorem czerwonym wykonanych elementów wraz z podaniem typów i parametrów urządzeń, tzn. słupów i fundamentów, opraw i źródeł światła. W przypadku zmian nieodstępujących w sposób istotny od zatwierdzonego projektu lub warunków pozwolenia na budowę, dokonanych podczas wykonywania robót, należy dołączyć kopie rysunków wchodzących w skład zatwierdzonego projektu budowlanego, z naniesionymi zmianami oraz uzupełniający opis, a także oświadczenie projektanta i inspektora nadzoru (jeżeli został ustanowiony) potwierdzające, że zmiany te są nieistotne,
 - d) protokoły odbiorów etapowych kabli,
 - e) protokoły pomiarowe,
 - f) protokoły odbioru nawierzchni (w oryginale),
 - g) geodezyjną inwentaryzację powykonawczą w czterech egzemplarzach (papierowych),
 - h) certyfikaty/deklaracje zgodności zastosowanych podstawowych materiałów dostarczanych przez **Wykonawcę**.
3. Wyплата wynagrodzenia umownego nastąpi w terminie **30 dni** od daty doręczenia **Zamawiającemu** prawidłowo wystawionej faktury VAT. Należność określona w fakturze VAT zostanie przekazana przez **Zamawiającego** przelewem na konto **Wykonawcy** wskazane na fakturze.
4. Za opóźnienie w zapłacie faktury **Wykonawca** może naliczać odsetki ustawowe za opóźnienie.
5. W przypadku, gdy **Wykonawca** zawarł umowę z **Podwykonawcą**, i umowa taka została zaakceptowana przez **Zamawiającego**, warunkiem wypłaty wynagrodzenia umownego jest dostarczenie przez **Wykonawcę** oświadczenia złożonego na piśmie przez **Podwykonawcę**, stwierdzającego dokonanie pełnej zapłaty za wykonane przez **Podwykonawcę** roboty, określone w Załączniku nr 1 lub aneksie do niniejszej umowy. W przypadku niezłożenia takiego oświadczenia należność do zapłaty dla **Wykonawcy** będzie stanowił różnicę między wartością wynagrodzenia umownego a wynagrodzeniem należnym **Podwykonawcy** za wykonane roboty.

§ 5

Przyjęta w umowie wartość wynagrodzenia **Wykonawcy** za prace będące przedmiotem umowy jest stała. Realizację ewentualnych drobnych robót dodatkowych **Wykonawca** dokona w ramach wynagrodzenia umownego określonego w § 3 Umowy.

§ 6

1. **Zamawiający** może odstąpić od umowy bez wyznaczania terminu dodatkowego, w przypadku gdy **Wykonawca**:
- a) wykonuje Umowę z pomocą podwykonawców, bez uprzedniego uzyskania pisemnej zgody **Zamawiającego**;
 - b) wykonuje prace objęte niniejszą Umową w sposób wadliwy albo sprzeczny z jej treścią. **Zamawiający** według swojego uznania może uprzednio wezwać **Wykonawcę** do zmiany sposobu wykonywania Umowy i wyznaczyć **Wykonawcy** odpowiedni termin;
 - c) opóźnia się z rozpoczęciem lub zakończeniem prac objętych niniejszą Umową, tak dalece że nie jest prawdopodobne, że zdoła je ukończyć w terminie zastrzeżonym w §1 ust. 3 Umowy.

2. W razie wystąpienia istotnej zmiany okoliczności powodującej, że wykonanie umowy nie leży w interesie publicznym, czego nie można było przewidzieć w chwili zawarcia umowy, **Zamawiający** może odstąpić od umowy w terminie jednego miesiąca od powzięcia wiadomości o powyższych okolicznościach. W takim wypadku **Wykonawca** może żądać jedynie wynagrodzenia należnego mu z tytułu wykonania części umowy.
3. Oświadczenie o odstąpieniu złożone w przypadkach określonych w ust. 1 i ust. 2 powyżej, następuje przez złożenie pisemnego oświadczenia przez **Zamawiającego Wykonawcy** i nie wymaga uzasadnienia.

§ 7

1. W przypadku odstąpienia przez **Zamawiającego** od umowy, z przyczyn za które odpowiedzialność ponosi **Wykonawca**, tj. w przypadkach określonych w § 6 ust. 1 Umowy, **Wykonawca** zapłaci **Zamawiającemu** karę umowną w wysokości 20 % wynagrodzenia umownego brutto.
2. W przypadku rozwiązania umowy przez **Wykonawcę** lub faktycznego zaprzestania jej wykonywania z przyczyn leżących po stronie **Wykonawcy**, **Wykonawca** zapłaci **Zamawiającemu** karę umowną w wysokości 20% wynagrodzenia umownego brutto.
3. W przypadku niedotrzymania terminów określonych w §1 ust. 2 i 3 umowy **Zamawiającemu** przysługuje prawo zastosowania kar umownych. Wysokość kar umownych ustala się na 0,3 % wynagrodzenia umownego brutto za każdy dzień opóźnienia, licząc od następnego dnia po upływie terminu umownego wykonania zamówienia do dnia zgłoszenia do odbioru gotowego przedmiotu zamówienia, potwierdzonego przez **Zamawiającego**.
4. W przypadku opóźnienia w usunięciu wad i usterek stwierdzonych przy odbiorze lub w okresie rękojmi, **Zamawiającemu** przysługuje prawo stosowania kar umownych w wysokości 0,2 % wynagrodzenia umownego brutto za każdy dzień opóźnienia licząc od dnia wyznaczonego na usunięcie wad i usterek.
5. Strony ustalają, iż łączna maksymalna wartość kar umownych wynosi 30% wartości wynagrodzenia brutto **Wykonawcy**.
6. **Zamawiający** ma prawo dochodzenia odszkodowania przenoszącego wartość zastrzeżonych kar umownych, na zasadach ogólnych oraz potrącenia powyższych kar umownych z wynagrodzeniem **Wykonawcy**.

§ 8

Przedstawicielem **Zamawiającego** na placu budowy jest: **Marcin STOŁYCIA i Andrzej MARKIEWICZ**- uprawnienia budowlane nr KUP/IE/3702/02.

Ze strony **Wykonawcy** robotami kieruje: – uprawnienia budowlane nr

Ze strony **Podwykonawcy** robotami kieruje: - uprawnienia budowlane nr

Zakres obowiązków kierownika robót określa obowiązująca ustawa Prawo budowlane.

§ 9

1. Wykonawca udziela **Zamawiającemu** gwarancji na wykonane prace, określone w §1 ust. 1 Umowy. Gwarancja zostaje udzielona na okres 36 miesięcy liczonych od dnia podpisania protokołu odbioru końcowego.
2. W ramach udzielonej gwarancji, **Zamawiający** może żądać usunięcia przez **Wykonawcę** wad, które ujawnione zostaną w okresie trwania gwarancji.
3. W ramach udzielonej gwarancji, **Wykonawca** zobowiązuje się podjąć w terminie 48 godzin liczonych od daty zgłoszenia przez **Zamawiającego**, czynności zmierzających do usunięcia wady. W przypadku, gdy wada stanowi istotne zagrożenie dla życia lub zdrowia ludzi lub może wyrządzić szkodę dużych rozmiarów, **Wykonawca** zobowiązuje się niezwłocznie zabezpieczyć miejsce awarii w celu usunięcia zagrożeń lub niedopuszczenia do powiększenia szkody.
4. Skutecznego zgłoszenia wad w ramach gwarancji **Zamawiający** może dokonać telefonicznie lub za pośrednictwem poczty elektronicznej.
5. Wykonawca jest odpowiedzialny względem **Zamawiającego**, jeżeli prace określone w §1 ust. 1 Umowy mają wadę fizyczną lub prawną (rękojmią). Okres rękojmi równy jest okresowi gwarancji i wynosi 36 miesięcy.
6. Za uszkodzenia powstałe w okresie trwania gwarancji i rękojmi, na skutek działania siły wyższej, w tym głównie żywiołu, lub na skutek niewłaściwej eksploatacji prowadzonej przez **Zamawiającego**, **Wykonawca** nie ponosi odpowiedzialności.
7. **Zamawiający** może wykonywać uprawnienia z tytułu rękojmi niezależnie od uprawnień wynikających z gwarancji.
8. Rękojmią nie obejmuje źródeł światła.
9. Niniejsza umowa stanowi jednocześnie dokument gwarancyjny w rozumieniu art. 577² KC.

§ 10

1. Odpowiedzialność za organizację robót będących przedmiotem umowy ponosi **Wykonawca**. **Wykonawca** organizuje sprzęt i materiały we własnym zakresie, za wyjątkiem [materiał zapewniany przez Zamawiającego, m.in.: słupy oświetleniowe z wysięgnikami i fundamentami, oprawy oświetleniowe ze źródłami światła oraz tabliczki

bezpiecznikowe (bez główek i bezpieczników)], których zakup leży po stronie Zamawiającego. Do obowiązków Wykonawcy należy dowóz powyższego materiału na miejsce robót, jego załadunek/rozładunek oraz montaż, a w przypadku dostawy bezpośrednio na miejsce robót jego rozładunek oraz montaż. Ponadto Wykonawca jest zobowiązany do sprawdzenia prawidłowości dostawy, tj. ilości oraz jakości materiału (na podstawie oględzin) z dokumentacją przekazaną przez Zamawiającego, a w przypadku jakichkolwiek odstępstw w dostawie do niezwłocznego pisemnego powiadomienia przedstawiciela Spółki o tym fakcie. Wszystkie dostarczane przez Wykonawcę urządzenia i materiały powinny być fabrycznie nowe. Na każde żądanie Zamawiającego Wykonawca zobowiązany jest okazać w stosunku do wskazanych urządzeń i materiałów certyfikat lub deklarację zgodności z Polską Normą albo aprobatą techniczną w odniesieniu do wyrobów nie objętych certyfikacją.

2. **Wykonawca** zobowiązuje się do wykonania przedmiotu umowy z należytą starannością, w sposób zgodny z niniejszą umową i warunkami postępowania 153/M/PNO/2024, zasadami wiedzy technicznej i sztuki budowlanej oraz obowiązującymi normami technicznymi i przepisami BHP, a także zgodnie z zasadami obowiązującymi w Energa Oświetlenie Sp. z o.o., kierując do wykonania robót wykwalifikowany personel oraz używając specjalistycznego sprzętu i materiałów dopuszczonych do obrotu i stosowania w budownictwie, zgodnie z wymogami ustawy Prawo Budowlane oraz [przestrzegając ustaleń zawartych w pozwoleniu na budowę]. Pracownicy **Wykonawcy** winni posiadać aktualne uprawnienia, w tym do pracy przy urządzeniach elektroenergetycznych oraz pracy na wysokości, oraz być wyposażeni w sprzęt ochrony osobistej oraz sprzęt chroniący przed upadkiem z wysokości. **Wykonawca** zobowiązuje się bezwzględnie przestrzegać zasad organizacji bezpiecznej pracy przy urządzeniach elektroenergetycznych oraz stosować się do poleceń **Zamawiającego**.
3. **Wykonawca** zobowiązany jest na własny koszt zapewnić możliwość bezpiecznego przechodzenia pieszych i przejazdu samochodów w rejonie prowadzenia robót, uzyskać zezwolenie na zajęcie pasa drogowego oraz sporządzić plan organizacji ruchu i inne wynikające z uzgodnień gestorów sieci. **Wykonawca** zobowiązany jest powiadomić o planowanych pracach oraz sporządzić i przedstawić harmonogram tych prac zainteresowanym instytucjom, podmiotom i gestorom sieci przed planowanym rozpoczęciem robót. **Wykonawca** zobowiązany jest bezwzględnie stosować się do zasad oznakowania, zabezpieczania i organizacji ruchu na czas wykonywania robót wymaganych przez właściwego zarządcę drogi.
4. Dopuszczenie do prac oraz nadzór na wykonywanych pracami realizowane będą nieodpłatnie przez **Zamawiającego**. Ewentualne koszty wyłączeń/przełączeń wymagane przez ENERGA – OPERATOR SA oraz innych gestorów sieci leżą po stronie **Wykonawcy** robót i są jego kosztem.
5. Przed każdorazowym wejściem na sieć **Zamawiającego Wykonawca** zobowiązuje się powiadomić o tym przedstawiciela **Zamawiającego** w osobie p. Marcin STOŁYCIA kom. 725 950 003 i/lub dyżurnego tel. 58/ 760 72 40 /lub 801 800 103/.
6. Do obowiązków **Wykonawcy** należy zapewnienie obsługi geodezyjnej budowy. Czynności wykonywane przez obsługę geodezyjną oraz roboty zanikowe (odbioru etapowe kabli) winny być poświadczane wpisem do dziennika budowy.
7. **Wykonawca** zobowiązuje się wykonać i utrzymywać na swój koszt oznakowanie terenu robót, strzec mienia znajdującego się na tym terenie, usuwać po wykorzystaniu zbędne materiały, odpady i śmieci. Po zakończeniu robót ziemnych **Wykonawca** zobowiązuje się doprowadzić wszystkie nawierzchnie (drogowe, piesze i zielone) do stanu pierwotnego [(odtworzenie nawierzchni)]. Prace związane z zabezpieczeniem i oznakowaniem miejsca robót oraz uporządkowaniem placu robót po ich zakończeniu nie stanowią robót dodatkowych. **Wykonawca** ponosi koszty wywozu i utylizacji materiałów pozostałych po wykonaniu robót, które nie zostaną wykorzystane przez **Zamawiającego**.
8. **Wykonawca** ponosi wyłączną odpowiedzialność administracyjną- i cywilnoprawną za prawidłowe zagospodarowanie odpadów wytworzonych w związku z wykonaniem przedmiotu umowy – zgodnie z obowiązującymi przepisami prawa.
9. **Wykonawca** oświadcza, że został wpisany do Rejestru Bazy Danych o produktach i opakowaniach oraz o gospodarce odpadami (dalej zwanego: „BDO”) i otrzymał indywidualny numer rejestrowy, o którym mowa w przepisie z art. 54 ustawy z dnia 14 grudnia 2012 r. o odpadach (tj. Dz.U. z 2020 r., poz. 797 z późn. zm.) oraz prowadzi działalność w zakresie usług, o których mowa w przepisie z art. 3 ust. 1 pkt. 32 ustawy o odpadach.
10. **Wykonawca** ponosi pełną odpowiedzialność z tytułu szkód wyrządzonych osobom trzecim w trakcie prowadzenia robót. W przypadku wykonywania niniejszej umowy z pomocą **Podwykonawcy**, **Wykonawca** odpowiada za działania i zaniechania **Podwykonawcy** jak za własne.
11. Po zakończeniu wykonywania robót ziemnych należy doprowadzić wszystkie nawierzchnie (drogowe, piesze, i zielone) do stanu pierwotnego, (odtworzenie nawierzchni) oraz uporządkować teren. **Wykonawca** ponosi koszty wywozu i utylizacji ziemi, gruzu i innych pozostałych po wykonaniu robót.

Pozostałe materiały z demontażu stanowią odpad będący własnością **Wykonawcy**, który utylizuje je własnym staraniem i na swój koszt.

§ 11

1. Według stanu na dzień zawarcia Umowy, Strony nie przewidują konieczności przetwarzania danych osobowych, których administratorem jest druga Strona.
2. Strony i ich pracownicy zobowiązani są do zachowania w tajemnicy wszelkich informacji uzyskanych w związku z dostępem do danych osobowych drugiej Strony.

Energa Oświetlenie Sp. z o.o.
ul. Armii Krajowej 15
81-809 Sopot
T +48 58 760 77 20
KRS 0000109164
NIP 585-12-32-05
Regon 191251501

3. Strony oświadczają, że wzajemnie udostępniają sobie dane osobowe swoich reprezentantów, pracowników lub współpracowników zaangażowanych w realizację Umowy, w zakresie obejmującym ich służbowe dane kontaktowe jak np. imię i nazwisko, stanowisko służbowe, numer telefonu służbowego, adres służbowego e-mail, miejsce wykonywania pracy, a także dane dotyczące wykonywanego zawodu, czy formy działalności gospodarczej.
4. Każda ze Stron oświadcza, że osoby ją reprezentujące, pracownicy, współpracownicy oraz inne osoby, których dane osobowe zostały lub zostaną przekazane drugiej Stronie w celu zawarcia, realizacji i monitorowania wykonywania Umowy, odpowiednio zostały lub zostaną poinformowane, że druga Strona jest administratorem ich danych osobowych w rozumieniu RODO, oraz że odpowiednio zapoznały lub zapoznają się z informacją o zasadach ich przetwarzania.
5. Informacja o zasadach przetwarzania przez Zamawiającego danych osobowych drugiej strony znajduje się w Załączniku nr 3 lub na stronie internetowej Energa Oświetlenie, pod adresem: <http://energa-oswietlenie.pl/obowiazek-informacyjny>

§ 12

1. Wykonawca oświadcza, że w prowadzonym biznesie stosuje zasady etyki, przeciwdziałania korupcji, przestrzegania praw pracowniczych i praw człowieka, przestrzegania zasad bezpieczeństwa i higieny pracy oraz działania zgodnego z wymaganiami ochrony środowiska.
2. Wykonawca oświadcza, że zachowuje należyłą staranność przy weryfikacji swoich dostawców, również pod kątem prawidłowości ich rozliczeń podatkowych ze szczególnym uwzględnieniem rozliczeń z tytułu podatku od towarów i usług.
3. Wykonawca oświadcza ponadto, że:
 - 1) nie znajduje się w stanie upadłości lub likwidacji, nie jest objęty zarządem komisarycznym lub sądowym, jego działalność nie została zawieszona ani nie został złożony wniosek o wszczęcie postępowania z któregokolwiek z wymienionych tytułów,
 - 2) znajduje się w sytuacji finansowej zapewniającej wykonanie Umowy.
 - 3) posiada ubezpieczenie od odpowiedzialności cywilnej w zakresie prowadzonej działalności gospodarczej.
4. Strony Umowy zgodnie postanawiają, że żadnej z nich nie wolno jest udzielać ani przyjmować korzyści majątkowych lub osobistych w związku z niniejszą Umową. Udzielenie lub przyjęcie korzyści majątkowej lub osobistej w celu wpłynięcia na treść zawarcia i wykonania niniejszej Umowy stanowi naruszenie postanowień wyżej opisanego zobowiązania.
5. Właściwym adresem e-mail Zamawiającego dla dokonania zgłoszenia gotowości do odbioru przedmiotu umowy wraz z dokumentacją wymienioną w § 4 ust. 2 oraz do informowania Zamawiającego o okolicznościach opisanych w § 1 ust. 5 jest adres: odbioruwschod.oswietlenie@energa.pl

§ 13

1. W przypadku powstania sporu w trakcie wykonywania niniejszej umowy, Strony będą dążyły do jego polubownego załatwienia, a w przypadku braku porozumienia – do załatwienia sporu na drodze sądowej, przez sąd właściwy miejscowo dla siedziby Zamawiającego.
2. Zmiana któregoś postanowienia niniejszej umowy wymaga zgody Zamawiającego i Wykonawcy, wyrażonej podpisaniem przez obie Strony stosownego aneksu do niniejszej umowy pod rygorem nieważności.
3. Do spraw nieuregulowanych niniejszą umową stosuje się przepisy powszechnie obowiązującego prawa, w szczególności przepisy Kodeksu cywilnego.
4. Integralną część Umowy stanowią następujące załączniki:
 - a) załącznik nr 1 - Oferta Wykonawcy z wyszczególnieniem zakresu i wartością robót podwykonawcy,
 - b) załącznik nr 2 - Oświadczenie o ilości zrealizowanych godzin,
 - c) załącznik nr 3 - Informacje o zasadach przetwarzania danych osobowych przez Energa Oświetlenie Sp. z o.o.,
 - d) załącznik nr 4 – wzór protokołu odbioru.
5. Umowę sporządzono w dwóch jednobrzmiących egzemplarzach: jeden dla Zamawiającego i jeden dla Wykonawcy.

ZAMAWIAJĄCY

WYKONAWCA

Energa
Oświetlenie
Sp. z o.o.
ul. Artura Grottgera 7
81-809 Sopot
T +48 58 760 77 20
KRS 0000109164
NIP 585-12-32-055
Regon 19125158

Załącznik nr 2 – Oświadczenie o ilości zrealizowanych godzin

..... dnia

.....
Nazwa podmiotu

.....
adres

.....
NIP

OŚWIADCZENIE O ILOŚCI ZREALIZOWANYCH GODZIN

Ja, niżej podpisany, oświadczam, że w okresie realizacji przedmiotowej umowy numerz dnia roku wszyscy pracownicy naszego przedsiębiorstwa wykonujący zadanie w ramach ww. umowy przepracowali łącznie roboczogodzin. Podczas realizacji przedmiotowego zadania doszło / nie doszło do wypadku przy pracy.

.....
(podpis zleceniobiorcy/osoby świadczącej usługę)

Energa
Oświetlenie
Sp. z o.o. ul. Artura Grottgera 7
81-809 Sopot
T+48 58 760 77 20
KRS 0000109164
NIP 585-12-32-055
Regon 191251580

(36)

Załącznik nr 3

– Informacje o zasadach przetwarzania danych osobowych przez Energa Oświetlenie Sp. z o.o. dla Wykonawcy,

Informacje o zasadach przetwarzania danych osobowych przez Energa Oświetlenie Sp. z o.o. dla Wykonawcy lub dla członków organów, prokurentów lub pełnomocników reprezentujących Wykonawcę oraz pracowników, którzy są osobami kontaktowymi lub osób współpracujących z Wykonawcą przy zawarciu i realizacji umowy

Zgodnie z Rozporządzeniem Parlamentu Europejskiego i Rady (UE) 2016/679 z dnia 27 kwietnia 2016 r. w sprawie ochrony osób fizycznych w związku z przetwarzaniem danych osobowych i w sprawie swobodnego przepływu takich danych oraz uchylenia dyrektywy 95/46/WE (dalej RODO) Energa Oświetlenie Sp. z o. o. informuje:

- a. Administratorem Państwa danych osobowych jest: Energa Oświetlenie Sp. z o. o. z siedzibą w Sopocie przy ul. Artura Grottgera 7.
- b. Nasze dane kontaktowe to: 81-809 Sopot, ul. Artura Grottgera 7.
- c. Z inspektorem ochrony danych (dalej IOD) mogą Państwo skontaktować się pod adresem e-mail: iod.energa-oswietlenie@energa.pl lub korespondencyjnie na adres Energa Oświetlenie Sp. z o. o. (pkt b).
- d. Dane osobowe przetwarzane będą zgodnie z art. 6 ust 1 lit. B, C oraz F RODO w celu:
 - podjęcia działań przed zawarciem umowy;
 - zawarcia i realizacji umowy, w tym m.in. ustalenia uprawnień i realizacji zadań wynikających z umowy;
 - raportowania oraz archiwizacji dokumentacji;
 - obsługi i archiwizacji korespondencji;
 - ustalenia i dochodzenia roszczeń oraz obrony przed roszczeniami;
 - wypełniania obowiązków prawnych nałożonych przez przepisy prawa, w tym m. in. przepisów prawa podatkowego i przepisów o rachunkowości, ustaw o dostępie do informacji publicznej, przepisów prawa zamówień publicznych, przepisów służących ochronie środowiska, życia i zdrowia ludzi.
- e. Podanie danych osobowych jest dobrowolne lecz niezbędne do zawarcia i realizacji umowy, a w zakresie realizacji przepisów prawa jest obowiązkowe.
- f. Państwa dane osobowe otrzymaliśmy od Państwa lub od Państwa pracodawcy lub wykonawcy / podwykonawcy / kontrahenta Energa Oświetlenie Sp. z o. o., którego Państwo reprezentują, w związku z zawarciem lub wykonywaniem umowy na rzecz Energa Oświetlenie Sp. z o. o.
- g. Zakres danych osobowych otrzymanych i przetwarzanych może obejmować dane kontaktowe w postaci: imienia, nazwiska, adresu e-mail, nr telefonu, nr fax, miejsca wykonywania pracy, dane dotyczące wykonywanego zawodu, działalności gospodarczej, udziału w spółce cywilnej, zatrudnienia u wykonawcy / podwykonawcy / kontrahenta Energa Oświetlenie Sp. z o. o. lub współpracy z nim w postaci np. stanowiska, pełnionej funkcji, nazwy firmy.
- h. Odbiorcą Państwa danych osobowych mogą zostać:
 - podmioty Grupy Orlen;
 - podmioty dostarczające korespondencję;
 - podmioty wykonujące usługi archiwizacyjne oraz niszczenia dokumentacji;
 - podmioty świadczące usługi obsługi prawnej;
 - podmioty świadczące usługi serwisu i obsługi technicznej urządzeń;
 - podmioty świadczące usługi informatyczne, w tym poczty elektronicznej;
 - audytorzy zewnętrzni, biegli rewidenci, doradcy prawni, doradcy podatkowi;
 - banki realizujące transakcje.
- i. Energa Oświetlenie Sp. z o.o. może powierzyć dane osobowe dostawcom usług lub produktów działającym na jego rzecz na podstawie umowy powierzenia przetwarzania danych osobowych, wymagając od takich podmiotów wykonywania czynności na udokumentowane polecenie Energa Oświetlenie Sp. z o.o., pod warunkiem zachowania poufności i zapewnienia ochrony prywatności oraz bezpieczeństwa powierzonych danych osobowych.

Energa
Oświetlenie
Sp. z o.o.
ul. Artura Grottgera 7
81-809 Sopot
T +48 58 760 77 20
KRS 0000109164
NIP 585-12-32-055
Regon 19125157

(36)

- j. Energa Oświetlenie Sp. z o.o. może przekazać dane osobowe organom i podmiotom publicznym uprawnionym do uzyskania danych osobowych na podstawie obowiązujących przepisów prawa, np. sądom, organom ścigania lub instytucjom państwowym.
- k. Państwa dane osobowe będą przetwarzane przez okres niezbędny do realizacji celów przetwarzania wskazanych w pkt d:
- w zakresie realizacji umowy, przez okres do jej zakończenia, po tym czasie dane będą przetwarzane przez okres wymagany przez prawo lub przez okres niezbędny do dochodzenia roszczeń;
 - w zakresie wypełniania obowiązków prawnych ciążących na Energa Oświetlenie Sp. z o. o., dane będą przetwarzane przez okres wypełniania tych obowiązków prawnych, a po tym okresie przez okres czasu wynikający z przepisów powszechnie obowiązującego prawa;
 - w zakresie realizacji uzasadnionych interesów Energa Oświetlenie Sp. z o. o., dane będą przetwarzane przez okres nie dłuższy niż do pozytywnego rozpatrzenia sprzeciwu wobec przetwarzania danych osobowych.
- l. Informujemy o przysługującym prawie do:
- dostępu do swoich danych osobowych i żądania ich kopii;
 - sprostowania swoich danych osobowych;
 - żądania ograniczenia przetwarzania swoich danych osobowych;
 - przenoszenia danych osobowych;
 - usunięcia danych osobowych, jeżeli nie jest realizowany żaden inny cel przetwarzania oraz nie zachodzą przesłanki wyłączające prawo, wskazane w art. 17 ust. 3 RODO;
 - sprzeciwu wobec przetwarzania danych osobowych;
 - wniesienia skargi do Prezesa Urzędu Ochrony Danych Osobowych.
- Z uprawnień można skorzystać kontaktując się pisemnie lub za pomocą e-mail z Energa Oświetlenie Sp. z o. o. lub IOD (pkt b, c).

Projektowanie, Nadzorowanie i Pomiary Elektryczne
mgr inż. Krzysztof Komolubi
83-300 Kartuzy, ul. Prusa 7

PROJEKT TECHNICZNY

Egz 1

Zamierzenie budowlane: Linia kablowa oświetlenia ulicznego 0,4kV w m. Pieniężno ul. Królewiecka oraz ul. Ogrodowa, Gmina Pieniężno

Adres obiektu: ul. Królewiecka oraz ul. Ogrodowa w m. Pieniężno
14-520 Pieniężno, Gmina Pieniężno

Nr działek / obręby: Obręb – 280205_4.0002 Pieniężno, dz. nr 139, 211, 19/4, 56, 141

Kategoria obiektu budowlanego: XXVI

Branża: Energetyczna

Inwestor: Energa Oświetlenie Sp. z o.o.
ul. Artura Grottgera 7
81-809 Sopot

LP	PROJEKTANCI	PODPIS
1.	mgr inż. Krzysztof Komolubi <i>upr. nr 242/Gd/2002</i> <i>w instalacyjna w zakresie sieci, instalacji i urządzeń elektrycznych i elektroenergetycznych</i>	mgr inż. Krzysztof Komolubi uprawnienia budowlane do projektowania i kierowania robotami budowlanymi bez ograniczeń w specjalności instalacji, urządzeń, sieci elektryczne i elektroenergetyczne Nr ewid. 242/Gd/2002
	SPRAWDZAJĄCY	PODPIS
2.	mgr inż. Rafał Dylewski <i>upr. nr POM/0248/PWBE/16</i> <i>w instalacyjna w zakresie sieci, instalacji i urządzeń elektrycznych i elektroenergetycznych</i>	mgr inż. Rafał Dylewski uprawnienia budowlane do projektowania i kierowania robotami budowlanymi bez ograniczeń w specjalności instalacyjnej w zakresie sieci, instalacji i urządzeń elektrycznych i elektroenergetycznych Nr ewid. POM/0248/PWBE/16

Kwiecień 2024 r.

Energa
Oświetlenie
Sp. z o.o.
(36)

ul. Artura Grottgera 7
81-809 Sopot
T +48 58 760 77 20
KRS 0000109164
NIP 585-12-32-05
Regon 1912515

- s) PN-90/E895/12-05023 - Oznaczenia identyfikacyjne przewodów elektrycznych barwami i cyframi
- t) N SEP-E-004 Elektroenergetyczne i sygnalizacyjne linie kablowe. Projektowanie i budowa.
- u) PN-E-05125:1976 Elektroenergetyczne i sygnalizacyjne linie kablowe. Projektowanie i budowa.

3. ZAKRES OPRACOWANIA

Zakres opracowania obejmuje:

a) budowę linii ośw. kablowej 0,4 kV YAKXS 4 x 25mm ²	414 m
b) montaż słupa ośw. stalowego ocynk. 7m z wysięgnikiem L=1m	8 szt.
c) montaż oprawy typu LED	8 szt.
d) montaż fundamentu pod słup ośw.	8 szt.
e) montaż bednarki FnZe 25x4	414 m
f) montaż przepustów ochronnych HDPE Ø 110mm	79 m

4. PRZEDMIOT ZAMIERZENIA BUDOWLANEGO

Przedmiot niniejszego projektu obejmuje budowę oświetlenia ulicznego w miejscowości Pieniężno ul. Królewiecka oraz ul. Ogrodowa, Gmina Pieniężno. Podstawowym założeniem projektu jest podniesienie warunków bezpieczeństwa użytkowników drogi na odcinku objętym powyższym opracowaniem.

5. STAN ISTNIEJĄCY

W stanie istniejącym ul. Królewiecka oraz ul. Ogrodowa w miejscowości Pieniężno posiadają nawierzchnię asfaltową o szerokości około 5m. Na wysokości planowanej budowy oświetlenia ul. Królewieckiej występuje chodnik po jednej stronie ulicy o szerokości około 2m , natomiast na ul. Ogrodowej nie występują chodniki.

6. PROJEKTOWANE ZAGOSPODAROWANIE TERENU

6.1 Założenia techniczne.

Oświetlenie drogowe dedykowane do parametrów istniejącej drogi wg wymagań normy PN-EN 13201:2016.

Linia kablowa oświetlenia ulicznego 0,4 kV w m. Pieniężno ul. Królewiecka, ul. Ogrodowa, gm. Pieniężno

PROJEKT TECHNICZNY

Energia
 Sp. z o.o.
 ul. Grottera 7
 81-809 Sopot
 T +48 58 760 77 20
 KRS 0000109164
 NIP 585-12-32-03
 Regon 19125154

(36)

10

Przyjęte parametry techniczne drogi wynikają bezpośrednio z geometrii istniejącej drogi.

6.2 Projektowany układ sytuacyjny:

W ramach projektu przewiduje się budowę nowego oświetlenia ulicznego linii kablowej nn 0,4kV zasilanego z istn. słupa nr 303/5 linii napowietrznej z szafki SO-1522/1. Oświetlenie uliczne będzie wykonane na oprawach typu LED zawieszone na słupach stalowych o grubości 3 mm ocynkowanych o wysokości 7m z wysięgnikiem L=1m. W/w słupy posadzić na prefabrykowanym fundamencie FP 2 umieszczonym na wysokości 1,5 cm nad docelowy poziom terenu.

6.3 Rozwiązanie wysokościowe

Nie dotyczy

6.4 Odwodnienie

W ramach rozwiązania projektowego nie zakłada się zmiany sposobu gospodarowania wodami opadowymi.

6.5 Roboty ziemne

Roboty ziemne realizowane w zakresie zadania inwestycyjnego należy wykonać zgodnie z PN-S-02205 „Roboty ziemne”.

Założono, że wszystkie projektowane nasypy zostaną zbudowane z piasku średniego, którego kąt tarcia wewnętrznego powinien być większy niż $\varnothing 30^\circ$, spójność $c=0$ kPa oraz gęstość objętościowa 18 kN/m³.

Stopień zagęszczenia gruntu w miejscach wykopów oraz miejscach zerowych robót ziemnych do głębokości 0,2m nie powinien być mniejszy niż $I_s=1,00$, zaś na głębokości od 0,2m do 0,5m nie mniejszy niż $I_s=0,97$.

Roboty ziemne należy realizować w suchej porze roku. Należy zadbać o prawidłowe odwodnienie wykopu oraz w żadnym wypadku nie dopuścić do nawodnienia gruntu, na którym budowany ma być nasyp lub konstrukcja nawierzchni. Jeżeli dojdzie do takiej sytuacji, należy niezwłocznie osuszyć podłoże przed rozpoczęciem dalszych robót.

6.6 Konstrukcje nawierzchni.

Nie dotyczy

7. OŚWIETLENIE ULICZNE

7.1 System ochrony od porażeń prądem elektrycznym

Jako system ochrony od porażeń prądem elektrycznym nn projektuje się samoczynne wyłączenie zasilania. Linia zasilana w systemie TN-C.

7.2 Kategoria oświetlenia

Projektowane oświetlenie drogi winno spełniać wymagania normy PN-EN 13201:2016.

7.3 Układanie linii kablowej

Linie kablowe zasilające projektowane oświetlenie należy wykonać kablami typu YAKXS 4x25mm² po trasie jak pokazano na planie sytuacyjnym (rys. 1). Kable układać w rowie o szerokości nie mniejszej niż 0,4m na głębokości 0,7m (dla kabli układanych poza chodnikiem) oraz 0,5m (dla kabli układanych pod chodnikiem), linią falistą na 10-centymetrowej podsypce piaskowej. Pod kablem i warstwą posypki z piasku należy ułożyć bednarkę stalową ocynkowaną FeZn 25x4mm. Opaski kablowe należy mocować na kablu przy wejściach do przepustów i słupów oraz na całej długości kabla w odległościach co 10m (treść opasek kablowych: poziom napięcia, nazwa kabla ("kabel oświetleniowy"), typ i przekrój kabla, właściciel, rok ułożenia). Kabel przykryć analogiczną warstwą piasku, a następnie zaśypać 15-centymetrową warstwą ziemi rodzimej, na której położyć folię z PCV w kolorze niebieskim. Następnie rów kablów zasypać gruntem rodzinnym. Na końcach kabla założyć tabliczki opisowe (treść tabliczek opisowych: poziom napięcia, nazwa kabla ("kabel oświetleniowy"), typ i przekrój kabla, właściciel, rok ułożenia, relację linii kablowej). Promień gięcia kabli nie mniejszy niż 10 średnic zewnętrznych danego kabla , temperatura otoczenia w czasie układania nie mniejsza niż 0°C.

Należy zachować odległości kabla energetycznego od następujących urządzeń poziomych i przeszkód występujących w projekcie:

- a) Odległość od chodnika min 0,5m
- b) Odległość od sieci teletechnicznej min 0,5m
- c) Odległość od sieci wodociągowej i kanalizacyjnej 0,25 m + średnica rurociągu

d) Odległość od zewnętrznego obrysu pnia drzewa min 1,5m

W przypadku braku możliwości zachowania powyższych odległości należy kabel oświetleniowy umieścić w rurze ochronnej typu HDPE Ø 110mm.

Wszystkie miejsca skrzyżowania kabli z istniejącym i projektowanym uzbrojeniem podziemnym wykonać w rurze typu HDPE Ø 110mm. Pod drogami prowadzić w przepustach kablowych z rur HDPE Ø110 w taki sposób, aby odległość od górnej ściany rury (przepustu) do powierzchni jezdni wynosiła min 1m, przy zachowaniu jednostronnego spadku (rzędu 0,1 do 0,2%). Po ułożeniu rur i zaciągnięciu kabli, ich końce należy uszczelnić w celu zabezpieczenia przed dostaniem się wilgoci oraz zamuleniem.

Po zakończeniu robót należy:

- a) sprawdzić trasy linii kablowej,
- b) sprawdzić ciągłość żył i powłok kabli oraz zgodność faz,
- c) wykonać próbę i powłoki napięciową izolacji kabla,
- d) pomierzyć wartość oporności uziemień.

Kabel przed zasypaniem należy zgłosić i dokonać odbioru technicznemu. Całość prac wykonać zgodnie z wymogami normy PN-76/E-05125 pt. *Elektroenergetyczne i sygnalizacyjne linie kablowe. Projektowanie i budowa*.

7.4 Konstrukcje wsporcze

Projektuje się zastosować słupy z profili stalowych o grubości 3mm i wysokości 7m, ocynkowanych z wysięgnikiem o długości $L=1m$. W/w słupy posadowić na prefabrykowanym fundamencie FP2 umieszczonym na wysokości 1,5cm nad docelowy poziom terenu. Śruby montażowe zabezpieczyć kapturkami ochronnymi. Projektowane fundamenty zabezpieczyć w całości bitumiczną masą abizolu, natomiast słupy zabezpieczyć do wysokości 30cm nad poziom terenu farbą do powierzchni ocynkowanych koloru szarego. Wskazane w projekcie słupy należy uziemić. Wartość uziemienia roboczego nie powinna być wyższa niż 10Ω . Połączenia uziemiających słupów wykonać bednarka ocynkowaną FeZn 25x4 mm wewnątrz słupów łącząc z zaciskiem neutralnym tabliczki zaciskowej. Zerowanie słupów wykonać przewodem o kolorze żółto-zielonym typu LgY 10mm², na którego końcach należy zaprasować końcówki kablowe. Usytuowanie słupów i odległości pokazano na planie sytuacyjnym opracowania oraz na schemacie. Wszelkie połączenia śrubowe należy

przekonserwować smarem lub wazeliną techniczną celem zabezpieczenia przed korozją.

Słupy należy posadzić z zachowaniem skrajni drogowej (zgodnie z Rozporządzeniem Ministra Infrastruktury z dnia 24 czerwca 2022 r. w sprawie przepisów techniczno-budowlanych dotyczących dróg publicznych).

7.5 Oprawy i źródła światła

Dla projektowanego oświetlenia proponuje się oprawę LED o parametrach min:

- a) Materiał korpusu wysokociśnieniowy odlew aluminium,
- b) Klosz szkło hartowane płaskie o IK min. 08,
- c) Stopień szczelności min IP66,
- d) Oprawa drogowa emituje światło o temp. barwowej max 4000K,
- e) Trwałość całej oprawy min L89B10 dla 100tys h pracy,
- f) Prąd sterowania max 700mA,
- h) Moc oprawy nie większa niż w projekcie,
- i) Parametry całej oprawy potwierdzone certyfikatami CE oraz ENEC+

7.6 Zasilanie i zabezpieczenie opraw oświetleniowych

Zasilanie opraw oświetlenia drogowego poprowadzić z istn. słupa nr 303/5 linii napowietrznej zasilanego z szafki SO-1522/1 ze stacji transformatorowej T-1522. Dodatkowo proj. oświetlenie należy zasilić na podziale ze słupa nr 212 linii napowietrznej zasilanego z szafki SO-1530 ze stacji transformatorowej T-1530. Zasilanie opraw wykonać przewodem YDY 3 x 2,5mm². Celem zabezpieczenia projektowanej oprawy należy zastosować wkładki DO1- 2A w słupowej tabliczce bezpiecznikowej. Wszelkie połączenia śrubowe należy przekonserwować smarem lub wazeliną techniczną.

Sterowanie oświetleniem ulicznym odbywać będzie się z istn. szafki SO-1522/1 za pomocą programatora astronomicznego.

7.7 Uwagi końcowe

- a) Przed rozpoczęciem robót należy zapoznać się z istniejącym i projektowanym uzbrojeniem.
- b) Przed rozpoczęciem robót uzgodnić termin rozpoczęcia prac z gminą Pieniężno, Energa Oświetlenie Sp. z o.o. oraz z właścicielami działek. Zamiar rozpoczęcia prac zgłosić z minimum 14-dniowym wyprzedzeniem.

Linia kablowa oświetlenia ulicznego 0,4 kV w m. Pieniężno ul. Królewiecka, ul. Ogrodowa, gm. Pieniężno

PROJEKT TECHNICZNY

Sp. z o.o. 81-809 Sopot
T +48 58 140 77 20
KR5 0000109164
NIP 585-12-32-055
Regon 191251580

- c) Wszelkie prace przy linii napowietrznej i kablach należy wykonać zgodnie z normami SEP-N-E-004 i SEP-N-E-003 i PN-E-05100-1,
- d) Pozostałe prace wykonać zgodnie z obowiązującymi normami i katalogami,
- e) Do odbioru końcowego dołączyć plan geodezyjny z namiarem kabla wykonanym przez uprawnionego geodetę,
- f) Przestrzegać uwag instytucji uzgadniających
- g) Prace wykonać zgodnie z uzgodnieniami załączonymi w części formalno-prawnej, standardami technicznymi Energa Oświetlenie Sp. z o.o. oraz obowiązującymi przepisami i normami.
- h) Wszystkie materiały powinny być dopuszczone do stosowania w budownictwie zgodnie z ustawą o wyrobach budowlanych oraz powinny być zgodne ze standardami technicznymi właścicieli przebudowywanych urządzeń oświetleniowych.
- i) W miejscach kolizji z istniejącym uzbrojeniem wykonać wykopy kontrolne, prace prowadzić ręcznie pod nadzorem użytkownika.
- j) Kable w rowach przed zasypaniem podlegają etapowemu odbiorowi przez właścicieli przebudowywanych linii oraz służbę geodezyjną.
- k) Wszystkie zmiany wynikłe w trakcie budowy nanieść na dokumentację przed odbiorem inwestycji.
- l) Po zakończeniu prac wykonać protokoły pomiarów linii kablowych, skuteczności ochrony przeciwporażeniowej i uziemień, wykonać dokumentację powykonawczą oraz zgłosić do odbioru końcowego
- m) Wybudowane oświetlenie pozostanie na majątku Energa Oświetlenie Sp. z o.o.

7.8 Zestawienie materiałów

Tabela 1 Zestawienie podstawowych materiałów montażowych - budowa oświetlenia

Lp.	Nazwa materiału	Jedn.	Ilość
1.	Kabel YAKXS 4x25mm ²	m	414
2.	Bednarka FeZn 25x4	m	414
3.	Przewód YDY 3x2,5 mm ²	m	80
4.	Przewód typu linka LgY10mm ²	m	4
5.	Słup stalowy wysokość 7m ocynkowany	szt.	8
6.	Fundament pod słup oświetleniowy	szt.	8
7.	Oprawa oświetlenia drogowego typu LED	szt.	8
8.	Tabliczka słupowa jednorzędowa	szt.	8
9.	Wyścięgnik o długości L=1m	szt.	8
10.	Folia niebieska	m	358
11.	Wkładka DO1 2A	szt.	8
12.	Rura ochronna Ø110 typu SRS	m	72
13.	Rura ochronna Ø110 typu DVK	m	7
14.	Głowica termokurczliwa 502KO 33/S	kpl	2
15.	Osłona rurowa BE 50; 2,5m	szt.	2
16.	Ramka do mocowania rury FR	szt.	4
17.	Taśma stalowa COT 37	m	32
18.	Uchwyt dystansowy SO79.5	szt.	14
19.	Zacisk odgałęźny przebijający izolację SLIP 22.12	szt.	4
20.	Ogranicznik przepięć typu ASA 500-10	szt.	2
21.	Rozłącznik bezpiecznikowy typu RSA 00	kpl	2


Dopuszcza się zmianę zaproponowanych materiałów na równoważne, ale nowe materiały oraz konstrukcje muszą spełniać przytoczone w projekcie normy, kształty, wymiary oraz parametry jakościowe. Nie mogą być gorsze jakościowo i powinny być wykonane z tych samych materiałów. Zaleca się, aby ze względu utrzymania pochodziły od jednego producenta. Materiały równoważne muszą uzyskać akceptację projektanta i inwestora

Energia
Oświetlenie
Sp. z o.o.
ul. Artura Grottgera 2
81-809 Sopot
T +48 58 760 77 20
KRS 0000109164
NIP 585-12-32-055
REGON 19125158

Istniejąca stacja
transformatorowa T- 1522

Istn. SO - 1522/1

Kolejne istn. słupy
ośw. ulicznego linii
napowietrznej

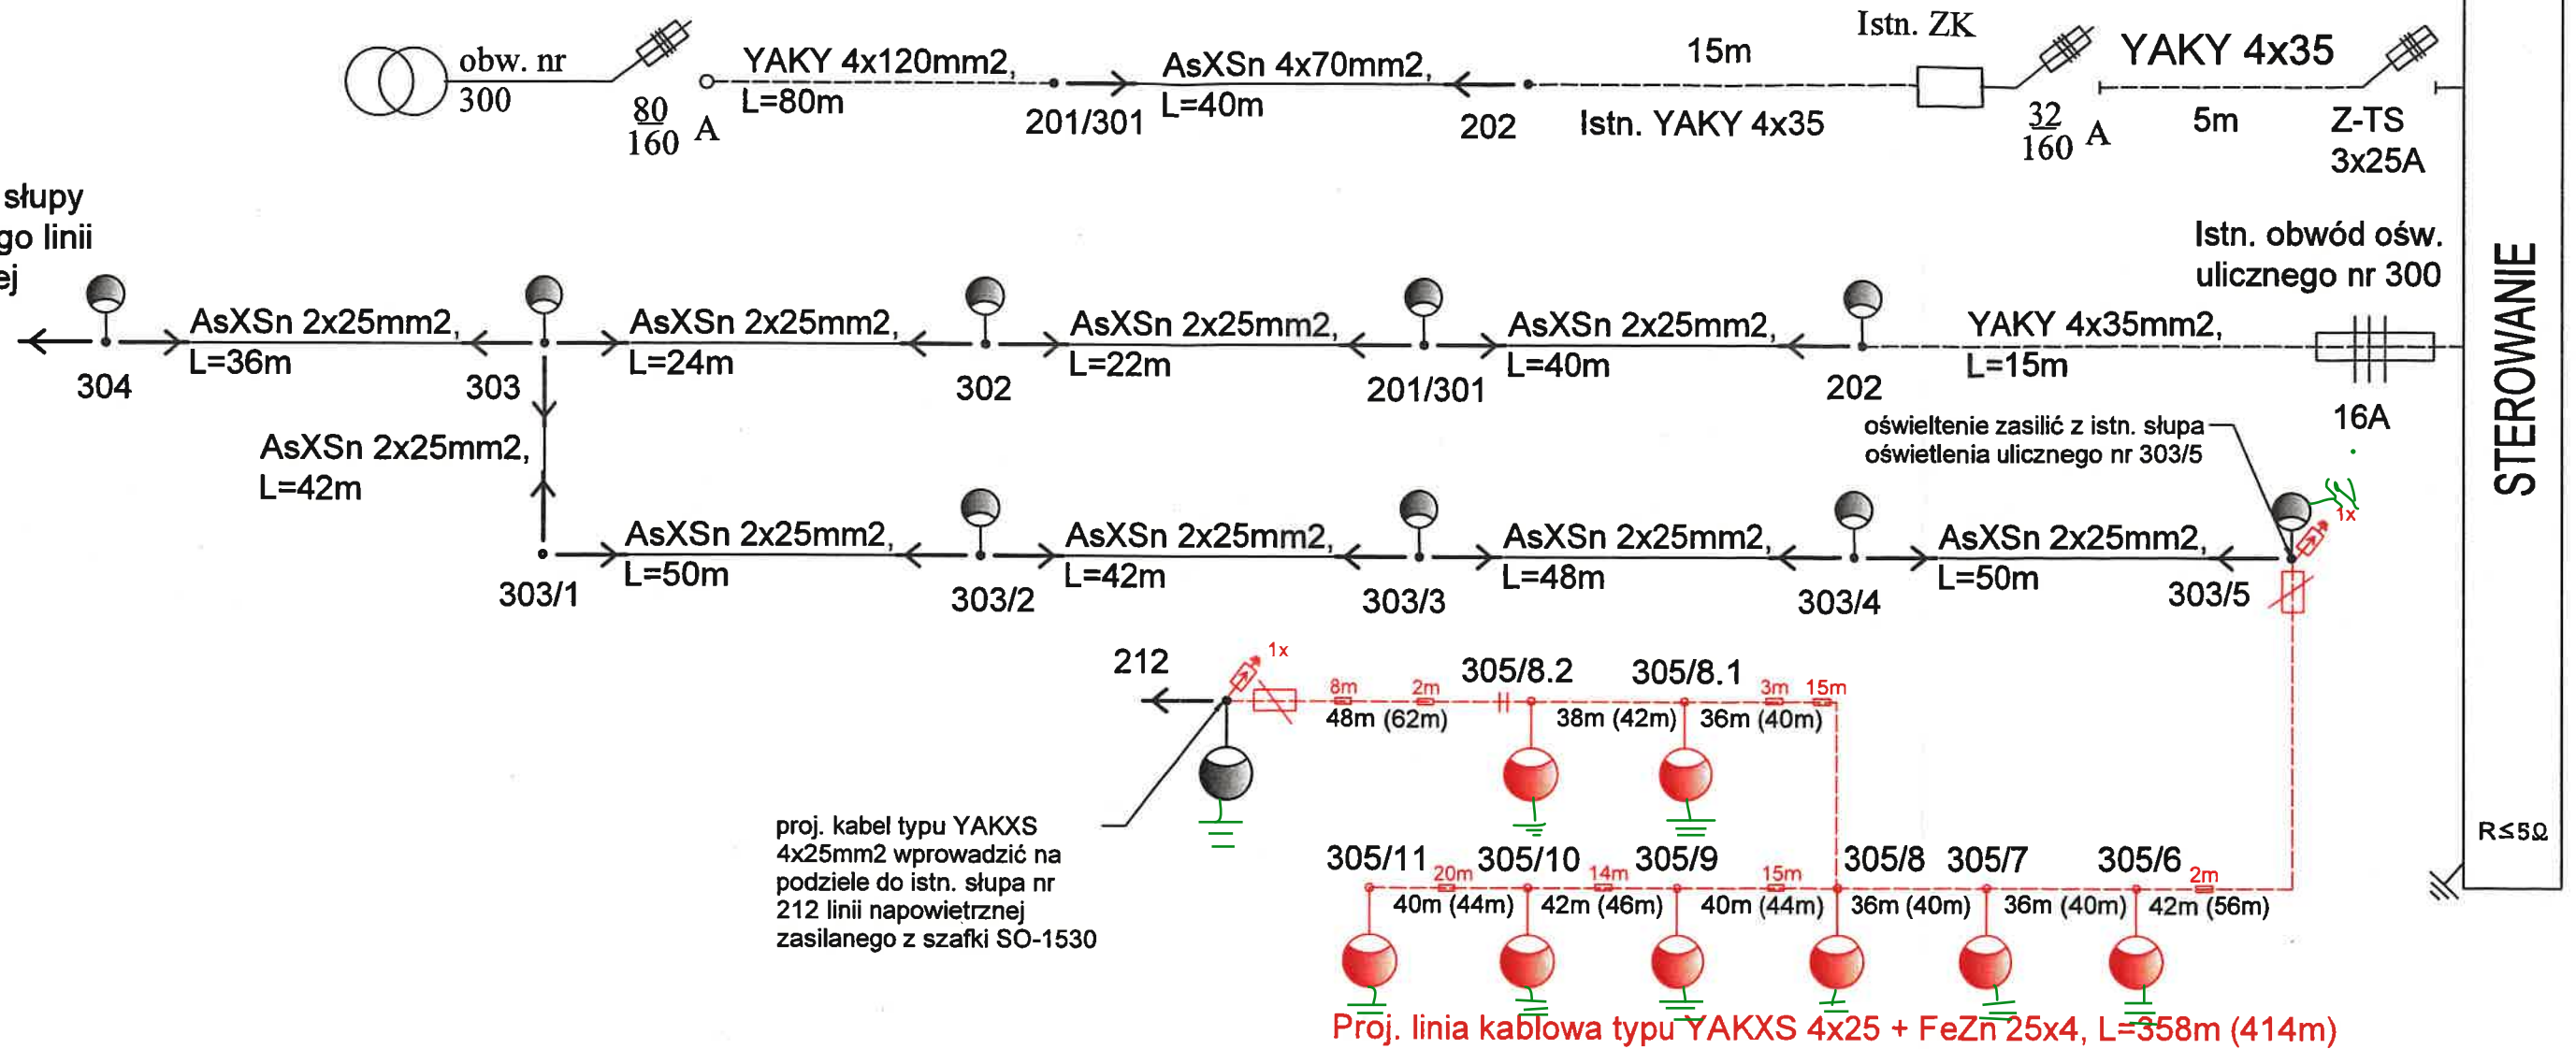



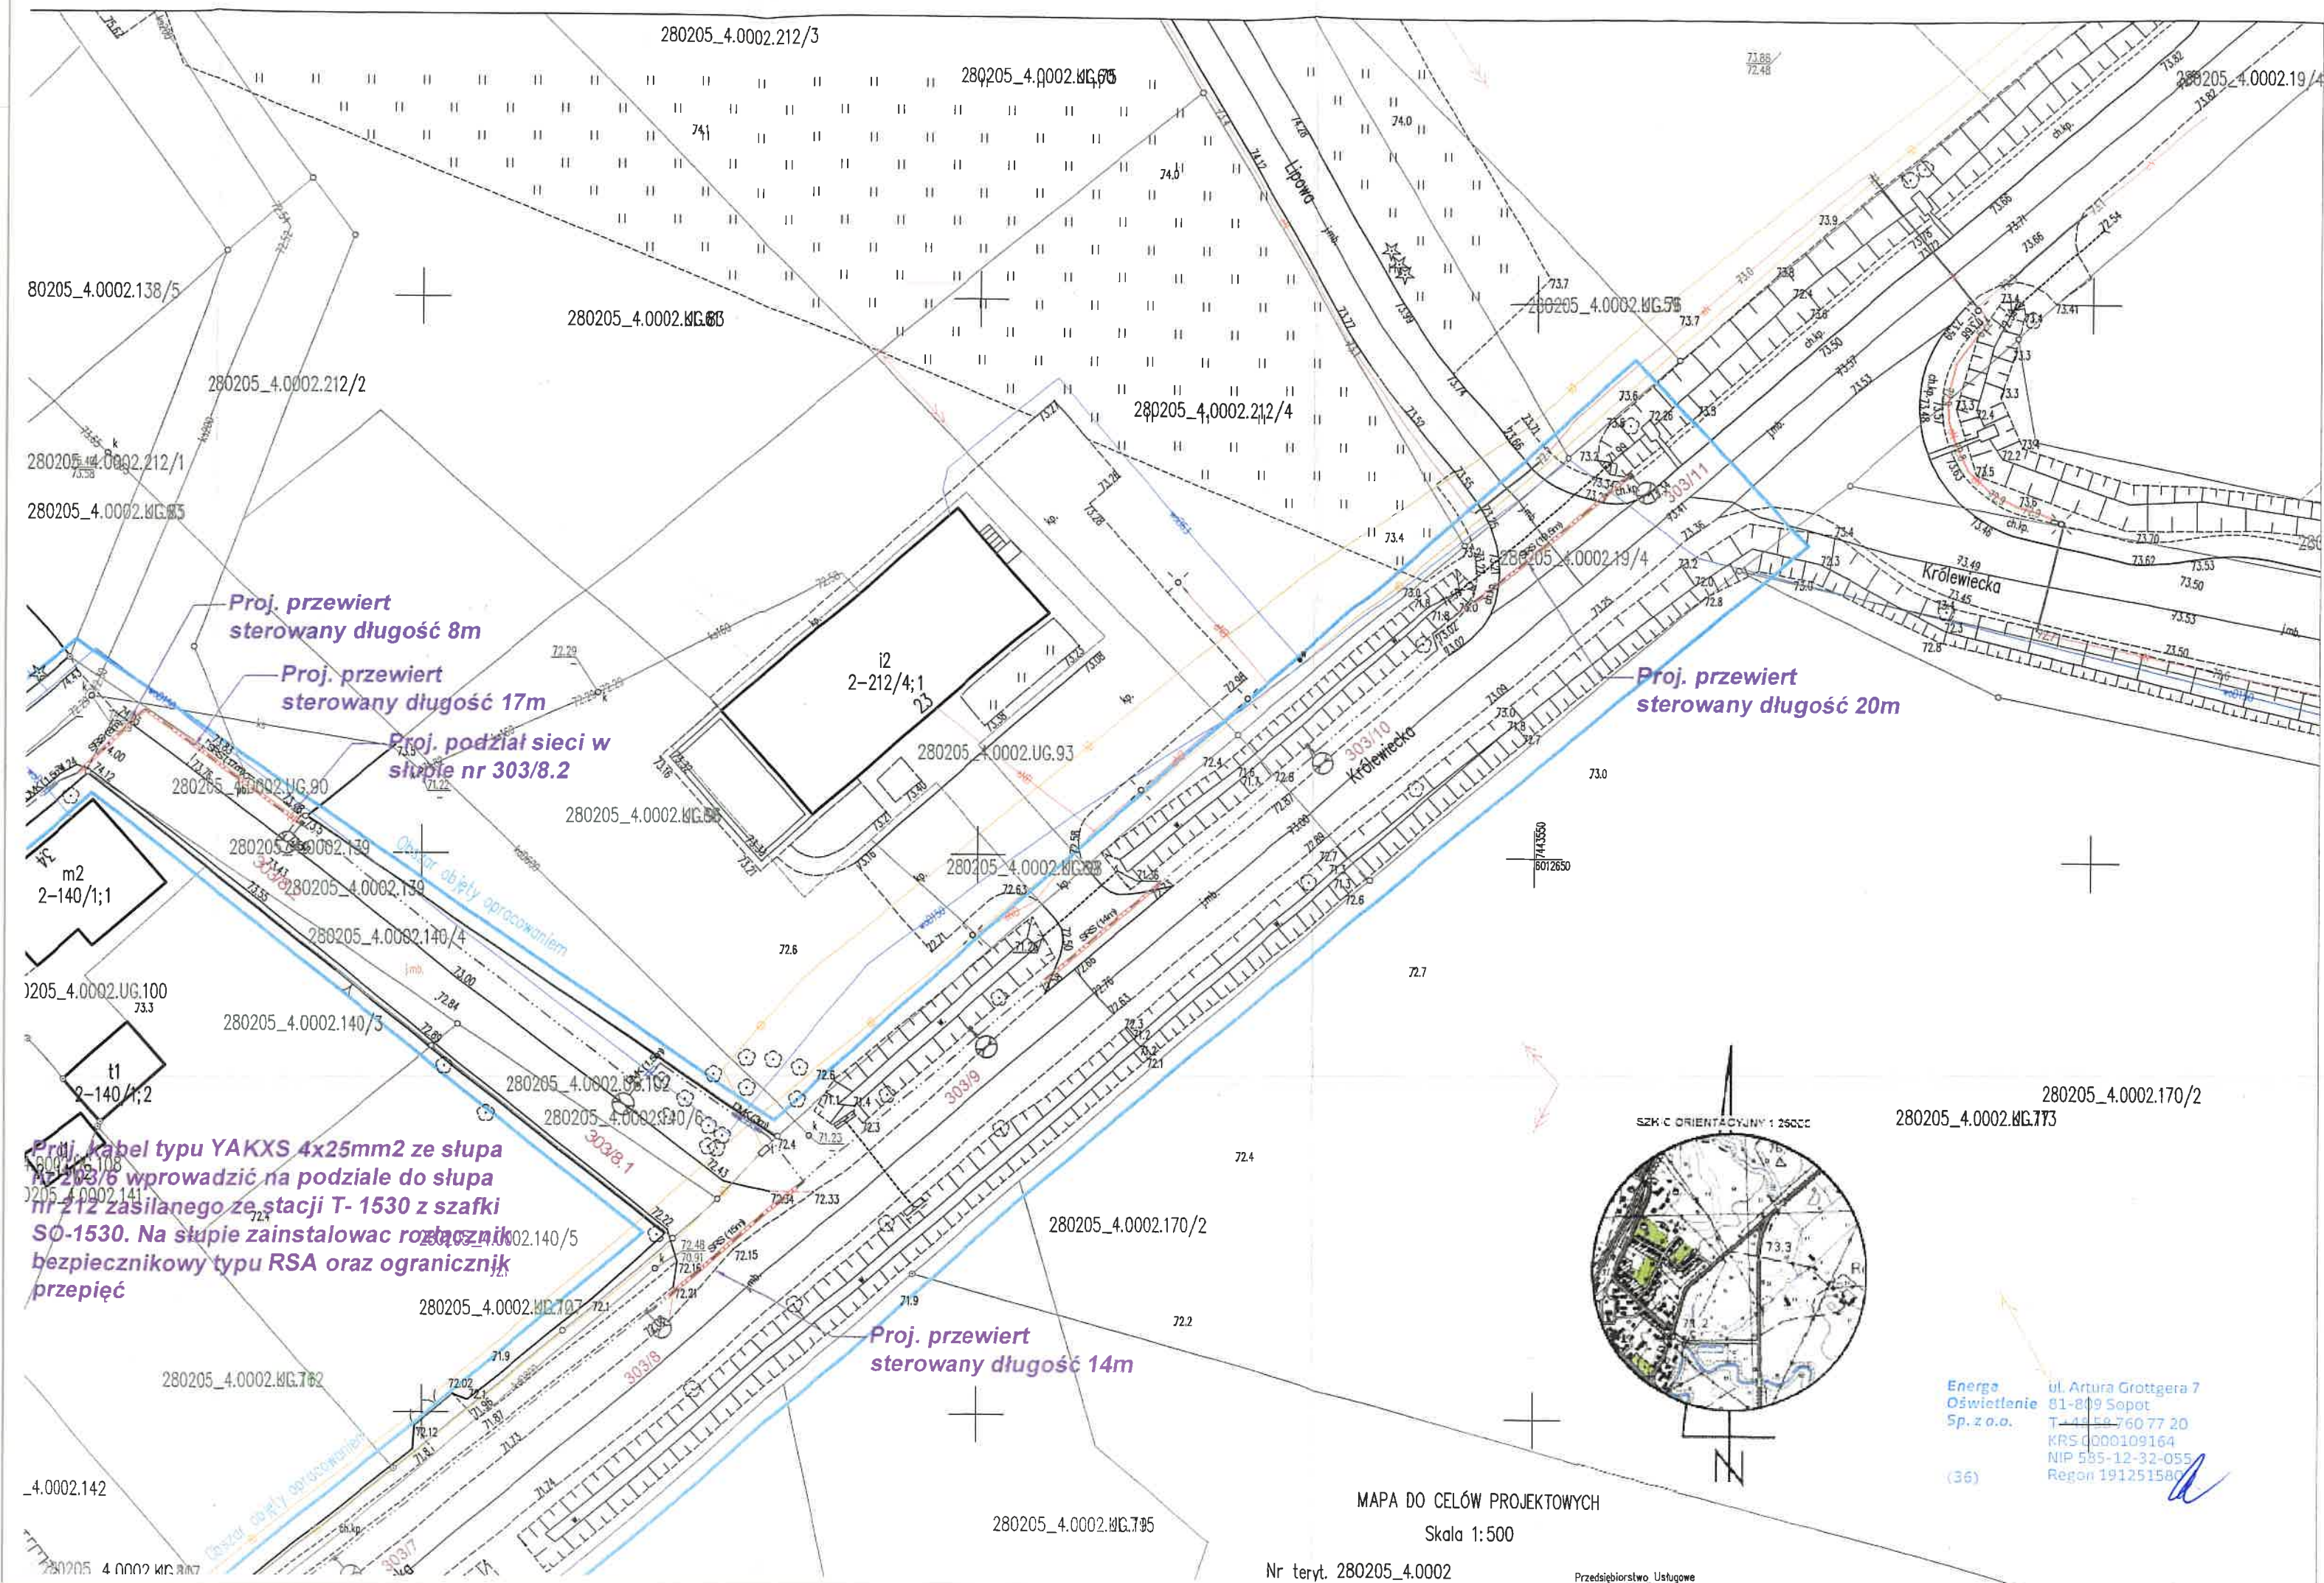
Legenda

- 37m(39m) długość trasowa kabla (długość elektryczna kabla)
projektowana rura ochronna fi 110
1/2 nr słupa / nr obwodu
projektowany kabel
istn. kabel
projektowany słup oświetlniowy 7m z oprawą typu LED
37m długość trasowa
istn. oprawa
istn. słup linii napowietrznej
istn. linia napowietrzna
Ogranicznik przepięć typu ASA 500-10
Rozłącznik bezpiecznikowy typu RSA 00

Energia Oświetlenie Sp. z o.o.
ul. Artura Grottgera 7
81-809 Sopot
T +48 58 760 77 20
KRS 0000109164
NIP 535-12-32-055

29.2

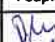Jednostka projektowa:	Projektowanie , Nadzorowanie i Pomiary Elektryczne mgr inż. Krzysztof Komolubi 83-300 Kartusy ul. Prusa 7	Stadium projektu	PT		
Inwestor:	Energia Oświetlenie Sp. z o.o. ul. Grottgera 7, 81-809 Sopot	Skala	b/s		
Tytuł projektu:	Linia kablowa oświetlenia ulicznego 0,4kV w m. Pieniężno ul. Królewiedzka oraz ul. Ogrodowa dz. nr 139, 211, 19/4, 56, 141, Gmina Pieniężno	Rys. nr	2		
Tytuł rysunku: Schemat jednokreskowy oświetlenia ulicznego					
Funkcja	Imię i nazwisko	Nr uprawnień	Specjalność	Data	Podpis
Sprawdzał	mgr inż. Rafał Dylewski	POM/0248/PWBE/16	Instalacje w zakresie sieci, instalacji i urządzeń elektrycznych i elektroenergetycznych	01.2024r.	
Projektował	mgr inż. Krzysztof Komolubi	242/GD/2002	Instalacje w zakresie sieci, instalacji i urządzeń elektrycznych i elektroenergetycznych	01.2024r.	




Skala 1:500

Nr teryt. 280205_4.0002

Przedsiębiorstwo Usługowe

Energia ul. Artura Grottingera 7
Oświecenie 81-809 Sopot
Sp. z o.o. T. 45 59 760 77 20
KRS 0000109164
NIP 585-12-32-055
Regon 191251580

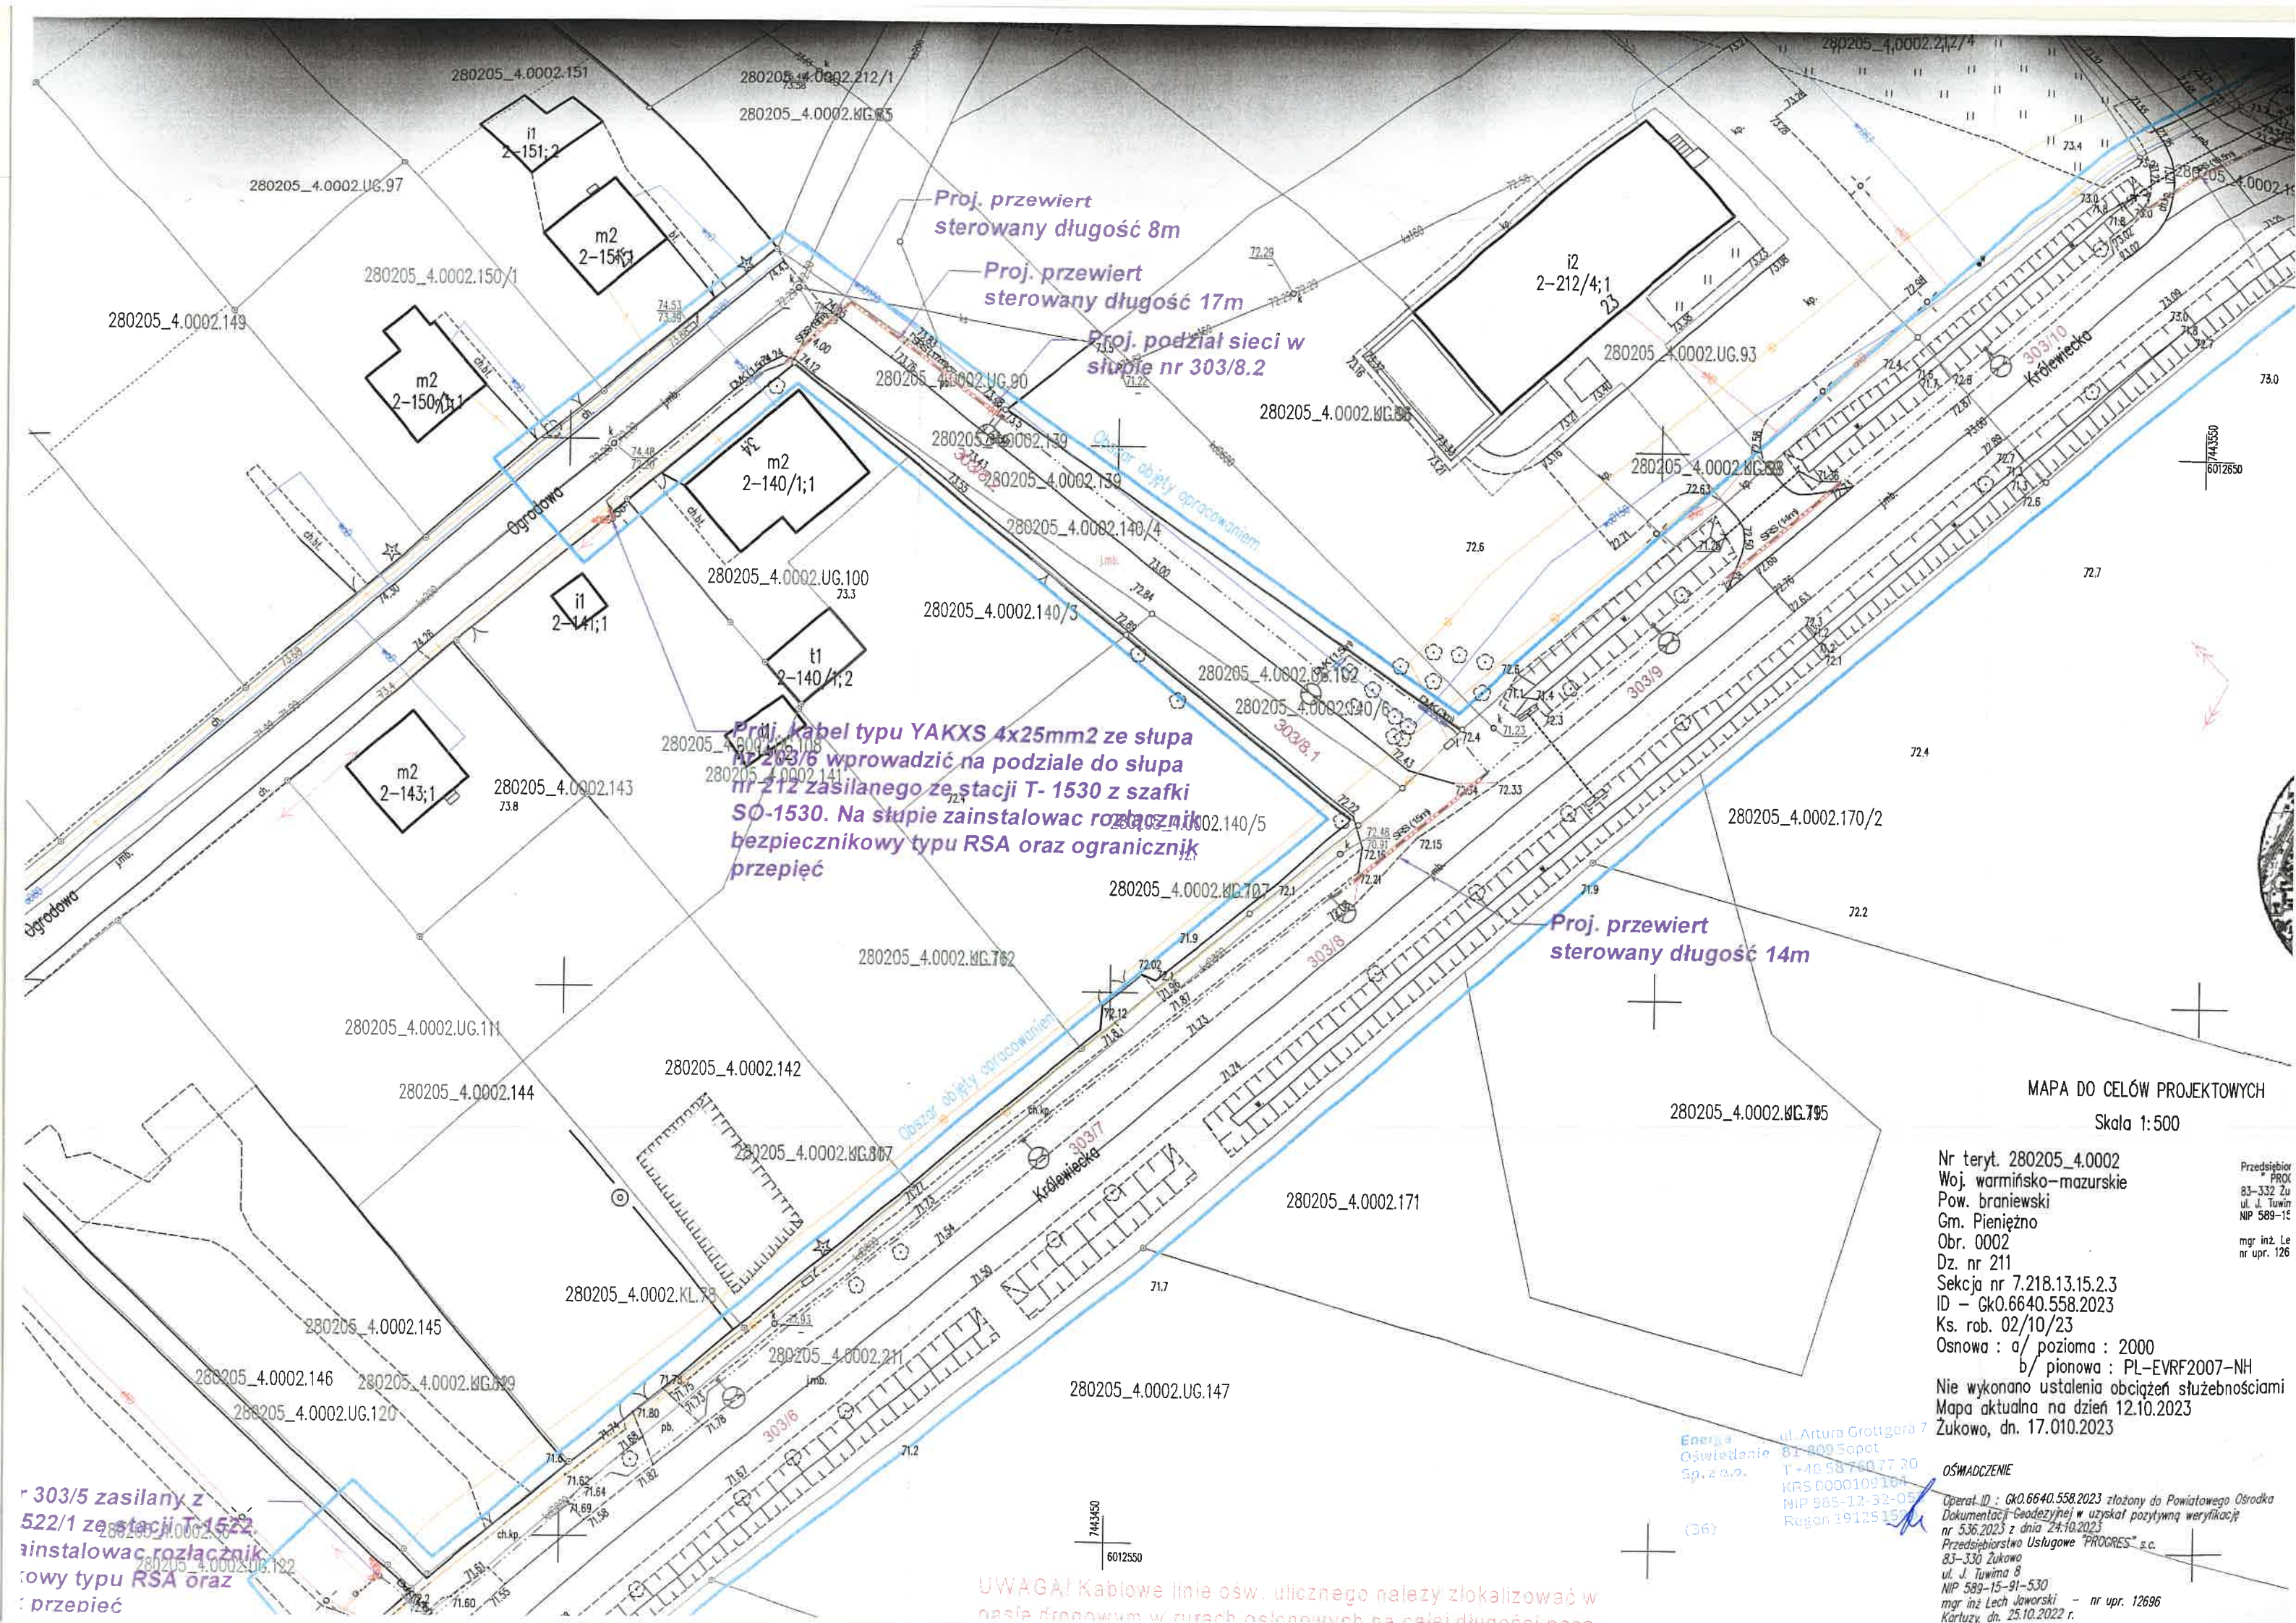

MAPA DO CELÓW PROJEKTOWYCH

Skala 1:500

Nr teryt. 280205_4.0002
Woj. warmińsko-mazurskie
Pow. braniewski
Gm. Pieniężno
Obr. 0002
Dz. nr 211
Seksja nr 7.218.13.15.2.3
ID - Gk0.6640.558.2023
Ks. rob. 02/10/23
Osnowa : a/ pozioma : 2000
b/ pionowa : PL-EVRF2007-NH

Nie wykonano ustalenia obciążeń służebnościami
Mapa aktualna na dzień 12.10.2023
Zukowo, dn. 17.10.2023

OŚWIADCZENIE

Operat. ID : Gk0.6640.558.2023 złożony do Powiatowego Ośrodka Dokumentacji Geodezyjnej w uzyskanej pozytywnej weryfikacji nr 536.2023 z dnia 24.10.2023
Przedsiębiorstwo Usługowe "PROGRES" s.c.
83-330 Zukowo
ul. J. Tuwima 8
NIP 589-15-91-530
mgr inż. Lech Jaworski - nr upr. 12696
Kartuszy, dn. 25.10.2022 r.

Przedsiębiorstwo PROK
83-332 Zu
ul. J. Tuwima
NIP 589-15

mgr inż. Le
nr upr. 126

UWAGA! Kable osw. ulicznego należy zlokalizować w pasie drogowym w kierunku osi podłoża na całej długości pasa

DECYZJA nr 3/2024
o lokalizacji inwestycji celu publicznego

Na podstawie art. 59 ust. 1, art. 60, art. 61 ustawy z dnia 27 marca 2003r. o planowaniu i zagospodarowaniu przestrzennym (t.j. Dz. U. z 2023r. poz. 977 z późn.zm.) oraz zgodnie z art. 104 ustawy z dnia 14 czerwca 1960r. Kodeks postępowania administracyjnego (t.j. Dz. U. z 2023r. poz. 775 z późn.zm.) po rozpatrzeniu wniosku Pana Krzysztofa Komolubi, ul. Prusa 7, 83-300 Kartuzy działającego z pełnomocnictwa Energa Oświetlenie Sp. z o.o., ul. Grottgera 7, 81-809 Sopot (data wpływu 04.12.2023r.)

U S T A L A M

na rzecz Energa Oświetlenie Sp. z o. o. warunki dla lokalizacji inwestycji celu publicznego polegającego na budowie linii kablowej nN 0,4 kV oświetlenia drogowego wraz ze słupami oświetleniowymi na działce o nr ew. 19/4, 56, 139, 141, 211 w obrębie 2 miasto Pieniężno.

1. **Rodzaj inwestycji:** budowa linii kablowej nN 0,4 kV oświetlenia drogowego wraz ze słupami oświetleniowymi na działce o nr ew. 19/4, 56, 139, 141, 211 w obrębie 2 miasto Pieniężno – linie rozgraniczające teren inwestycji określa załącznik nr 1 do niniejszej decyzji.
2. **Warunki i szczegółowe zasady lokalizacji inwestycji celu publicznego**
 - 2.1. Uwarunkowania przestrzenne:
 - a) Dopuszcza się budowę linii kablowej nN 0,4 kV oświetlenia drogowego wraz ze słupami oświetleniowymi.
 - b) Dopuszcza się montaż innych urządzeń niezbędnych do wykonania planowanej inwestycji.
 - c) Projektowana inwestycja nie może kolidować z innymi sieciami. Usunięcie ewentualnych kolizji z istniejącym uzbrojeniem terenu należy zrealizować zgodnie z warunkami określonymi przez dysponentów sieci.
3. **Warunki wynikające z przepisów szczególnych**
 - a) Dokumentację budowlaną należy wykonać zgodnie z rozporządzeniem Ministra Rozwoju z dnia 11 września 2020r. w sprawie szczegółowego zakresu i formy projektu budowlanego (t.j. Dz. U. z 2022r. poz. 1679).
 - b) Obiekty budowlane, budowle i związane z nimi urządzenia zaprojektować zgodnie z rozporządzeniem Ministra Infrastruktury z dnia 12 kwietnia 2002r. w sprawie warunków technicznych, jakim powinny odpowiadać budynki i ich usytuowanie (t.j. Dz. U. z 2022r., poz. 1225).
 - c) Obiekt budowlany wraz ze związanymi z nim urządzeniami budowlanymi należy, biorąc pod uwagę przewidywany okres użytkowania, projektować i budować w sposób określony w przepisach, w tym techniczno – budowlanych oraz zgodnie z zasadami wiedzy technicznej (art. 5 ust. 1 ustawy z dnia 7 lipca 1994r. – Prawo budowlane (t.j. U. z 2023r. poz. 682 z późn.zm.).
 - d) Zasady obsługi komunikacyjnej terenu – zgodnie z ustawą z dnia 21 marca 1985r. o drogach publicznych (t.j. Dz. U. z 2023r. poz. 645 z późn.zm.).
 - e) Przy projektowaniu i realizacji przedmiotowej inwestycji należy uwzględnić istniejące na jej obszarze sieci infrastruktury technicznej, w porozumieniu z właścicielami tych sieci.
 - f) Projekt budowlany powinien być sporządzony przez uprawnionego projektanta wpisanego na listę członków właściwej izby samorządu zawodowego, w zakresie przewidzianym w Prawie budowlanym (t.j. U. z 2023r. poz. 682 z późn.zm.).
4. **Obsługa w zakresie infrastruktury technicznej i komunikacji**
 - a) Zasilanie w energię elektryczną – z sieci energetycznej, na warunkach określonych przez Rejon Energetyczny.

Energa Oświetlenie Sp. z o.o.
ul. Artura Grottgera
81-809 Sopot
T+48 58 760 77 20
KRS 0000109164
NIP 585-12-32-05
Regon 19125158

b) Należy stosować przepisy ustawy z dnia 21.03.1985r. o drogach publicznych (t.j. Dz. U. z 2023r. poz. 645 z późn.zm.).

5. Wymagania dotyczące ochrony interesów osób trzecich

- a) Inwestycję sytuować i roboty prowadzić przy uwzględnieniu wymagań dotyczących ochrony uzasadnionych interesów osób trzecich – w szczególności określonych w art. 5, ust. 1 i 2 Ustawy z dnia 7 lipca 1994r. – Prawo budowlane (t.j. U. z 2023r. poz. 682 z późn.zm).
- b) Inwestycja nie powinna być uciążliwa dla otoczenia, nie może pogarszać warunków użytkowania nieruchomości sąsiednich (dojazdy, parkowanie, funkcje obiektu).
- c) Zagospodarowanie terenu należy zaprojektować w sposób nieutrudniający dostępu do drogi oraz sieci, obiektów i urządzeń infrastruktury technicznej.
- d) Na działce nr 141 obręb 2 miasto Pieniężno oznaczonych linią rozgraniczającą teren inwestycji, zgodnie z prowadzoną ewidencją wód, urządzeń melioracji wodnych oraz zmeliorowanych gruntów, nie występują urządzenia melioracji wodnych.
- e) Działki nr 56, 139 obręb 2 miasto Pieniężno oznaczonych linią rozgraniczającą teren inwestycji, zgodnie z prowadzoną ewidencją wód, urządzeń melioracji wodnych oraz zmeliorowanych gruntów graniczą z rowami melioracyjnymi z przepastami.
- f) Na działkach nr 19/4 i 211 obręb 2 miasto Pieniężno oznaczonych linią rozgraniczającą teren inwestycji, zgodnie z prowadzoną ewidencją wód, urządzeń melioracji wodnych oraz zmeliorowanych gruntów znajdują się rowy melioracyjne.
- g) Na działce nr 211 obręb 2 miasto Pieniężno oznaczonej linią rozgraniczającą teren inwestycji, zgodnie z hydroportalem ISOK znajduje się fragment zbiornika wodnego.
- h) Dla potrzeb konserwacyjnych wskazane jest pozostawienie wzdłuż skarp rowów melioracyjnych oraz zbiornika wodnego pasa bez nasadzeń i ogrodzeń o szerokości 3m oraz innych obiektów mogących stanowić przeszkodę.
- i) Na działkach nr 19/4 i 211 obręb 2 miasto Pieniężno oznaczonych linią rozgraniczającą teren inwestycji, zgodnie z prowadzoną ewidencją wód, urządzeń melioracji wodnych oraz zmeliorowanych gruntów znajdują się wyloty drenarskie.
- j) Na działkach nr 19/4 i 211 obręb 2 miasto Pieniężno oznaczonych linią rozgraniczającą teren inwestycji, zgodnie z prowadzoną ewidencją wód, urządzeń melioracji wodnych oraz zmeliorowanych gruntów znajdują się odcinki zbieraczy drenarskich.
- k) Na ww. działkach mogą występować niezainwentaryzowane dreny i sączki drenarskie, które w przypadku ewentualnego ich przzerwiania należy przywrócić do pierwotnego stanu ich funkcjonowania.
- l) Decyzja niniejsza nie rodzi praw do terenu oraz nie narusza własności i uprawnień osób trzecich.

6. Warunki wynikające z ochrony środowiska oraz dziedzictwa kulturowego

6.1. Warunki wynikające z ochrony środowiska.

- a) Teren planowanej inwestycji nie jest położony na obszarach objętych formami ochrony, o których mowa w ustawie z dnia 16 kwietnia 2004r. o ochronie przyrody (t.j. Dz. U. z 2023r. poz. 1336 z późn.zm.).
- b) Projektowana inwestycja nie należy do rodzaju przedsięwzięć mogących potencjalnie znacząco lub zawsze znacząco oddziaływać na środowisko w rozumieniu przepisów rozporządzenia Rady Ministrów z dnia 10 września 2019r. w sprawie przedsięwzięć mogących znacząco oddziaływać na środowisko (t.j. Dz. U. 2019, poz. 1839) zmienionego rozporządzeniem Rady Ministrów z dnia 5 maja 2022r. zmieniającego rozporządzenie w sprawie przedsięwzięć mogących znacząco oddziaływać na środowisko (Dz. U. 2022r. poz. 1071) i rozporządzeniem Rady Ministrów z dnia 10 sierpnia 2023r. zmieniającego rozporządzenie w sprawie przedsięwzięć mogących znacząco oddziaływać na środowisko (Dz. U. 2023r. poz. 1724).
- c) Należy stosować przepisy m. in. ustawy z dnia 27 kwietnia 2001r. Prawo ochrony środowiska (t.j. Dz. U. z 2022r., poz. 2556), ustawy z dnia 20 lipca 2017 r. Prawo wodne (t.j. Dz. U. z 2023r. poz. 1478 z późn.zm.), ustawy z dnia 14 grudnia 2012 r. o odpadach (t.j. Dz. U. z 2022r., poz. 699).
- d) Inwestor realizujący przedsięwzięcie jest obowiązany uwzględnić ochronę środowiska na obszarze prowadzenia prac, a w szczególności ochronę gleby, zieleni, naturalnego ukształtowania terenu i stosunków wodnych.

6.2. Warunki wynikające z ochrony dziedzictwa kulturowego

Energia
Oświetlenie
Sp. z o.o.
ul. Artura Grottgera 7
81-809 Sopot
T +48 58 760 77 20
KRS 0000109164
NIP 585-12-32-05
Regon 191251504

- a) Na przedmiotowym obszarze nie występują ograniczenia wynikające z ochrony dziedzictwa kulturowego, gdzie obowiązują nakazy i zakazy określone w przepisach ustawy z dnia 23 lipca 2003r. o ochronie zabytków i opiece nad zabytkami (t.j. Dz. U. 2022r., poz. 840).
- b) Zgodnie z ww. ustawą kto w trakcie prowadzenia robót budowlanych lub ziemnych odkrył przedmiot, co do którego istnieje przypuszczenie, iż jest on zabytkiem, jest obowiązany: wstrzymać wszelkie roboty mogące uszkodzić lub zniszczyć odkryte przedmioty, zabezpieczyć, przy użyciu dostępnych środków, ten przedmiot i miejsce jego odkrycia, niezwłocznie zawiadomić o tym właściwego Wojewódzkiego Konserwatora Zabytków, a jeśli nie jest to możliwe, Burmistrza Pieniężna.

7. Niezbędne dokumenty i uzgodnienia

W zakresie uzyskania pozwolenia na budowę lub zgłoszenia rozpoczęcia budowy i zamiaru wykonania robót budowlanych niewymagających uzyskania pozwolenia na budowę – należy stosować przepisy ustawy Prawo budowlane (t.j. Dz. U. z 2023r. poz. 682 z późn.zm.).

UZASADNIENIE

Dnia 04.12.2023r. wpłynął wniosek Pana Krzysztofa Komolubi działającego z pełnomocnictwa Energa Oświetlenie Sp. z o.o. o ustalenie warunków dla lokalizacji inwestycji celu publicznego polegającej na budowie linii kablowej nN 0,4 kV oświetlenia drogowego wraz ze słupami oświetleniowymi na działce o nr ew. 19/4, 56, 139, 141, 211 w obrębie 2 miasto Pieniężno, gmina Pieniężno. Zgodnie z art. 6 pkt. 2 ustawy o gospodarce nieruchomościami z dnia 21 sierpnia 1997 roku (t.j. Dz. U. z 2023r., poz. 344), przedmiotowe zamierzenie budowlane należy do inwestycji celu publicznego. Z uwagi na fakt, iż wnioskowany teren tj. działka o nr ew. 19/4, 56, 139, 141, 211 w obrębie 2 miasto Pieniężno, gmina Pieniężno nie posiada uchwalonego miejscowego planu zagospodarowania przestrzennego, zgodnie z art. 50 ust. 1 ustawy o planowaniu i zagospodarowaniu przestrzennym, należało ustalić lokalizację inwestycji celu publicznego w drodze decyzji.

Na podstawie art. 61 Kodeksu postępowania administracyjnego oraz art. 53 ust. 1 i art. 53 ust. 4 pkt. 9 w/w ustawy o planowaniu i zagospodarowaniu przestrzennym przeprowadzono stosowne postępowanie administracyjne. W wyniku przeprowadzonej analizy materiałów źródłowych stwierdzono, że istnieje możliwość budowy linii kablowej nN 0,4 kV oświetlenia drogowego wraz ze słupami oświetleniowymi na działce o nr ew. 19/4, 56, 139, 141, 211 w obrębie 2 miasto Pieniężno, gmina Pieniężno, zatem zgodnie z treścią art. 56 ustawy o planowaniu i zagospodarowaniu przestrzennym, stanowiącym: „Nie można odmówić ustalenia lokalizacji inwestycji celu publicznego, jeżeli zamierzenie inwestycyjne jest zgodne z przepisami odrębnymi” należało orzec jak w sentencji decyzji.

Zgodnie z art. 64, ust. 1 i art. 53, ust. 4 ustawy o planowaniu i zagospodarowaniu przestrzennym dokonano niezbędnych uzgodnień:

- postanowienie z dnia 14.12.2023r. (data wpływu do tut. Urzędu 15.12.2023r.) znak Gk.673.204.2023 Starosty Braniewskiego,
- postanowienie z dnia 18.01.2024r. (data wpływu do tut. Urzędu 23.01.2024r.) znak GD.ZPU.2.521.1207.1.2023.AS Państwowego Gospodarstwa Wodnego Wody Polskie Zarząd Zlewni w Elblągu.

POUCZENIE

Wnioskodawcy, który nie uzyskał prawa do terenu, nie przysługuje roszczenie o zwrot nakładów poniesionych w związku z otrzymaniem decyzji. Nie stwierdza się nieważności decyzji o ustaleniu lokalizacji celu publicznego, jeżeli od dnia jej doręczenia lub ogłoszenia minęło 12 miesięcy. Art. 158 § 2 Kodeksu postępowania administracyjnego stosuje się odpowiednio (art. 53 ust. 7 ustawy o planowaniu i zagospodarowaniu przestrzennym).

Nie uchyla się decyzji o ustaleniu lokalizacji celu publicznego w przypadku wznowienia postępowania na podstawie art. 145 §1 pkt. 4 Kpa, jeżeli upłynęło 12 miesięcy od dnia jej doręczenia lub ogłoszenia, zgodnie z art. 53 ust. 7 w/w ustawy o planowaniu i zagospodarowaniu przestrzennym.

Burmistrz Pieniężna jest obowiązany, za zgodą strony, na rzecz której decyzja niniejsza została wydana, do przeniesienia tej decyzji na rzecz innej osoby, jeżeli przyjmuje ona wszystkie warunki wydane w tej decyzji. Stronami w postępowaniu o przeniesienie decyzji są jedynie podmioty, między którymi ma być dokonane jej przeniesienie.

Od niniejszej decyzji przysługuje stronom odwołanie do Samorządowego Kolegium Odwoławczego w Elblągu, ul. Związku Jaszczurczego 14 A, za pośrednictwem Burmistrza Pieniężna w terminie 14 dni od dnia doręczenia.

W trakcie biegu terminu do wniesienia odwołania strona może zrzec się prawa do wniesienia odwołania wobec organu administracji publicznej, który wydał decyzję. Z dniem doręczenia organowi administracji publicznej oświadczenia o zrzeczeniu się prawa do wniesienia odwołania przez ostatnią ze stron postępowania, decyzja staje się ostateczna i prawomocna, co oznacza, iż decyzja podlega natychmiastowemu wykonaniu i brak jest możliwości zaskarżenia decyzji do Wojewódzkiego Sądu Administracyjnego. Nie jest możliwe skuteczne cofnięcie oświadczenia o zrzeczeniu się prawa do wniesienia odwołania.

Jeżeli niniejsza decyzja została wydana z naruszeniem przepisów postępowania, a konieczny do wyjaśnienia zakres sprawy ma istotny wpływ na jej rozstrzygnięcie, na zgodny wniosek wszystkich stron zawarty w odwołaniu, organ odwoławczy przeprowadza postępowanie wyjaśniające w zakresie niezbędnym do rozstrzygnięcia sprawy. Organ odwoławczy przeprowadza postępowanie wyjaśniające także wówczas, gdy jedna ze stron zawarła w odwołaniu wniosek o przeprowadzenie przez organ odwoławczy postępowania wyjaśniającego w zakresie niezbędnym do rozstrzygnięcia sprawy, a pozostałe strony wyraziły na to zgodę w terminie czternastu dni od dnia doręczenia im zawiadomienia o wniesieniu odwołania, zawierającego wniosek o przeprowadzenie przez organ odwoławczy postępowania wyjaśniającego w zakresie niezbędnym do rozstrzygnięcia sprawy.

Postępowanie w sprawie wymierzenia kary pieniężnej, o której mowa w art. 51 ust. 2 ustawy z dnia 27 marca 2003 r. o planowaniu i zagospodarowaniu przestrzennym (t.j. Dz. U. z 2023r. poz. 977 z późn.zm.), wszczyna się z urzędu, jeżeli podmiot, który wystąpił z wnioskiem o ustalenie lokalizacji inwestycji celu publicznego, wniesie żądanie wymierzenia tej kary.

Zgodnie z wymogami określonymi w art. 60 ust. 4 ustawy o planowaniu i zagospodarowaniu przestrzennym projekt niniejszej decyzji sporządzony został przez osobę posiadającą kwalifikacje do wykonywania zawodu urbanisty na terytorium Rzeczypospolitej Polskiej uzyskane na podstawie ustawy z dnia 15 grudnia 2000r. o samorządach zawodowych architektów oraz inżynierów budownictwa (t.j. Dz. U. z 2023r. poz. 551).

Decyzja niniejsza wobec przeniesienia
przez strony odwołania w przewidzianym
ustawowo terminie uprawomocniła się
dn. 05.04.2024



Burmistrz
Kazimierz Klejda

URZĄD MIEJSKI

14-520 Pieniężno, ul. Generalska 8
Tel. 55 237 46 00, Fax 55 237 46 01
Woj. Warmińsko-Mazurskie

Hauwa

Energia Oświetlenie Sp. z o.o.
ul. Artura Grottgera 7
81-809 Sopot
T+48 58 750 77 20
KRS 0000109164 4
NIP 565-12-32-057
Regon 19125158

Załączniki

- Załącznik nr 1 (graficzny) - mapa w skali 1:1000.

STAROSTWO POWIATOWE
w BRANIEWIE

Otrzymują:

1. Pełnomocnik wnioskodawcy,
2. Strony postępowania zawiadamiane w trybie art. 49 KPA,
3. a/a.

Do wiadomości:

1. Starosta Braniewski, Pl. Piłsudskiego 2, 14-500 Braniewo,
2. Państwowe Gospodarstwo Wodne Wody Polskie, Zarząd Zlewni w Elblągu, ul. Tysiąclecia 11, 82-300 Elbląg,

URZĄD MIEJSKI
14-520 Pieniężno, ul. Generalska 8
Tel. 55 237 46 00, Fax 55 237 46 01
Woj. Warmińsko-Mazurskie

GK.7230.29.2023 r.

Energa Oświetlenie Sp. z o.o.	
Data	2024 -01- 29
L.Dz.	726/2024
Przekazano	UW-E-MS

STAROSTWO POWIATOWE
Pieniężno, dnia 24.01.2024

Energa Oświetlenie Sp z o.o.
ul. Artura Grottgera 7
81-809 Sopot

W nawiązaniu do wniosku z dnia 08.12.2023 roku (otrzymanego dnia 12.12.2023 r., uzupełniono 16.01.2024 r.), złożonego przez Energa Oświetlenie Sp. z o.o., ul. Artura Grottgera 7, 81-809 Sopot, z pełnomocnictwa, której działa Pan Krzysztof Komolubi, Gmina Pieniężno uzgadnia lokalizację linii kabla oświetleniowego ulicznego 0,4 kV typu YAKXS 4x25 mm², w pasie drogowym drogi gminnej nr 113516 N (dz. nr 139, obręb 2 m. Pieniężno), przy zachowaniu niżej podanych warunków:

1. Lokalizacja sieci oświetleniowej ma być zgodna z projektem (rysunek nr 1).
2. Przejścia poprzeczne dróg gminnych należy wykonać metodą przecisku lub przewiertu sterowanego na całej szerokości pasa drogowego drogi gminnej, w rurze osłonowej odpornej mechanicznie. Rurę osłonową zastosować na całej szerokości przejść. Zabrania się wykonywania podkopów pod nawierzchnią jezdni.
3. Sieć kablową na długości 18 m należy umieścić metodą bezwykopkową w rurach osłonowych od projektowanego przewiertu sterowanego na długości 8 m.
4. Sieć kablową należy zaprojektować i umieścić na głębokości min. 1,0 m poniżej rzędnej terenu.
5. Sieć kablową należy umieścić w odległości 1,70 m od krawędzi jezdni.
6. Prace w pasach zieleni wykonane metodą wykopu otwartego zasypywać warstwami o grubości 0,2 m, zieleni odtworzyć zgodnie ze sztuką ogrodniczą.
7. Teren po wykonaniu robót w pasie drogowym należy przywrócić do stanu pierwotnego.
8. Gmina Pieniężno nie ponosi odpowiedzialności za kolizje z urządzeniami obcymi znajdującymi się w pasie drogowym. Lokalizację tych urządzeń należy ustalić z ich użytkownikami.
9. Umieszczenie w pasie drogowym ww. urządzeń nie może naruszać elementów technicznych drogi oraz nie może przyczyniać się do czasowego lub trwałego zagrożenia bezpieczeństwa ruchu albo zmniejszenia wartości użytkowej drogi.

Energa Oświetlenie Sp. z o.o.
ul. Artura Grottgera 7
81-809 Sopot
T +48 58 760 71 22
KRS 0000109164
NIP 585-12-32-055
Regon 19125158

10. Po wykonaniu ww. urządzeń, w okresie 24 miesięcy od daty odbioru zajmowanego odcinka pasa drogowego (potwierdzonego przez przedstawiciela zarządcy drogi) inwestor zobowiązany jest usunąć ujawniające się wady techniczne spowodowane nieprawidłowym wykonaniem robót w wyznaczonym przez Zarządcę drogi terminie. W razie zwłoki w usunięciu wad zarząd drogi może wykonać niezbędne roboty na koszt Właściciela ww. urządzeń.
11. W przypadku stwierdzenia przez zarządcę drogi, że przedmiotowa inwestycja powoduje niszczenie lub uszkodzenie drogi, a w szczególności zagraża bezpieczeństwu ruchu drogowego, Inwestor zobowiązany będzie – natychmiast po wezwaniu – przywrócić poszczególne elementy zagospodarowania pasa drogowego drogi gminnej do stanu pierwotnego.
12. Uzgodnienie niniejsze jest ważne przez okres 1 roku od daty jej wydania i nie jest pozwoleniem na budowę, nie stanowi zezwolenia na wejście z robotami na teren pasa drogowego.
13. Zgodnie z art. 3 pkt 11, art. 32 ust. 4 pkt 2 i art. 33 ust. 2 pkt 2 ustawy z dnia 7 lipca 1994 roku Prawo budowlane (t. j. Dz. U. z 2023 r., poz. 682), niniejsze uzgodnienie stanowi dla Inwestora podstawę do oświadczenia o posiadanym prawie do dysponowania gruntem pasa drogowego oznaczonego jako dz. nr 139, na cele związane z realizacją ww. inwestycji.
14. Przed rozpoczęciem prac związanych z budową linii kablowej oświetlenia ulicznego w pasie drogi gminnej nr 113516 N (dz. nr 139, obręb 2 m. Pieniężno), Inwestor jest zobowiązany do:
- a) uzyskania pozwolenia na budowę lub zgłoszenia budowy albo wykonywania robót budowlanych;
 - b) uzgodnienia z zarządcą drogi, przed uzyskaniem pozwolenia na budowę, projektu budowlanego obiektu lub urządzenia;
 - c) uzyskania zezwolenia zarządcy drogi:
 - na prowadzenie robót w pasie drogowym na podstawie art. 40 ust. 1 i 2 ustawy z dnia 21 marca 1985 r. o drogach publicznych – za zajęcie pasa drogowego w celu prowadzenia robót w pasie drogowym pobiera się opłaty za 1 m² zajętej powierzchni za każdy dzień.
15. Wniosek o wydanie zezwolenia na prowadzenia robót w pasie drogowym Inwestor lub Wykonawca działający z upoważnienia Inwestora winien złożyć wniosek do Urzędu

Miejskiego w Pieniężnie, ul. Generalska 8, 14-520 Pieniężno, na miesiąc przed planowanym rozpoczęciem robót.

STAROSTWO POWIATOWE
w BRANIEWIE

16. Za zajęcie pasa drogowego na czas prowadzonych robót zostaną naliczone opłaty zgodnie z:

- art. 40 ust. 2 pkt 1, ust. 3 i ust. 4 ustawy o drogach publicznych z dnia 21 marca 1985 r. (t. j. Dz. U. z 2023 roku, poz. 645),
- Uchwałą nr XXXV/180/17 Rady Miejskiej w Pieniężnie z dnia 28 grudnia 2017 r. w sprawie ustalenia wysokości stawek opłat za zajęcie pasa drogowego dróg gminnych na cele niezwiązane z budową, przebudową, remontem, utrzymaniem i ochroną dróg.

BURMISTRZ

Kazimierz Kiejdo

W załączeniu:

1. Mapa do celów projektowych – 1 egz.
2. Mapa do celów projektowych z naniesionymi uwagami – 1 egz. (załącznik nr 1).

Otrzymują:

1. Adresat.
2. A/a.

Energia Oświetlenie Sp. z o.o.
ul. Artura Guttgera 7
81-809 Sopot
T +48 58 760 77 20
KRS 0000109164
NIP 585-12-32-055
Regon 191251580

(36)

DECYZJA

Na podstawie:

1. Art. 104 ustawy z dnia 14 czerwca 1960 r. – Kodeks Postępowania Administracyjnego (tekst jedn. Dz. U. z 2023 r. poz. 775);
2. Art. 39 ust. 3 i 3a w związku z art. 39 ust. 1 ustawy z dnia 21 marca 1985 r. o drogach publicznych (tekst jedn. Dz. U. z 2023 r. poz. 645);
3. Uchwały Nr 79/11 Zarządu Powiatu w Braniewie z dnia 17 sierpnia 2011 r. w sprawie upoważnienia Wojciecha Skiby- Dyrektora Zarządu Dróg Powiatowych w Braniewie do wykonywania zadań Zarządcy Dróg Publicznych.

w związku: ze złożonym wnioskiem z dnia 2023.12.08 (data wpływu do tut. Zarządu 2023.12.12), oraz po uzupełnieniu z dnia 2023.12.15 (data wpływu do tut. Zarządu 2023.12.18)

złożonego przez: Projektowanie Nadzorowanie i Pomiary Elektryczne Krzysztof Komolubi, ul. Prusa 7; 83-300 Kartuszy, z pełnomocnictwa Inwestora: Energa Oświetlenie Sp. z o.o., ul. Grottgera 7; 81-809 Sopot

w sprawie: uzgodnienia projektu linii kablowej oświetlenia ulicznego w m. Pieniężno ul. Królewiecka w Pieniężnie

Uzgodniam

Projekt linii kablowej oświetlenia ulicznego wraz ze słupami oświetleniowymi w pasie drogowym drogi powiatowej Nr 2376N ul. Królewiecka w Pieniężnie (działka geodezyjna o nr ewidencyjnym 19/4, 211 obręb 2 m. Pieniężno) zgodnie z przedstawionym projektem z następującymi warunkami:

1. Przed rozpoczęciem prac związanych z budową linii kablowej oświetlenia ulicznego w pasie drogowym DP Nr 2376N ul. Królewiecka w Pieniężnie, należy wystąpić z wnioskiem do Zarządu Dróg Powiatowych w Braniewie w celu uzyskania zgody na prowadzenie prac w pasie drogowym.
2. Do wniosku na prowadzenie prac w pasie drogowym na czas budowy linii oświetlenia ulicznego należy dołączyć zaopiniowany w ZDP w Braniewie i Komendzie Powiatowej Policji w Braniewie oraz zatwierdzony przez Starostę Braniewskiego projekt tymczasowej organizacji ruchu sporządzony na podstawie rozporządzenia Ministra Infrastruktury z dnia 23 września 2003 r. w sprawie szczegółowych warunków zarządzania ruchem na drogach oraz wykonywania nadzoru nad tym zarządzaniem (Dz. U. z 2003 r. Nr 177, poz. 1729).

UZASADNIENIE

Wnioskodawca wystąpił do Zarządu Dróg Powiatowych w Braniewie z wnioskiem z dnia 2023.12.08 (data wpływu do tut. Zarządu 2023.12.12) w sprawie uzgodnienia projektu linii kablowej oświetlenia ulicznego w m. Pieniężno ul. Królewiecka w Pieniężnie. ZDP w Braniewie przesłał drogą elektroniczną na adres: k.komo@interia.pl następujące uwagi do wniosku: należy przedstawić potwierdzenie wniesienia opłaty skarbowej, przedłożono do wniosku „Potwierdzenie transakcji zleconej do realizacji”; linię należy zlokalizować w pasie drogowym w rurach osłonowych na całej długości pasa. Głębokość posadowienia min. 1,5 m; ze względu na planowaną przebudowę jezdni ul. Królewieckiej oraz budowę drogi dla pieszych słupy oświetleniowe należy zlokalizować w odl. 2,0 m od krawędzi jezdni.

Wnioskodawca pismem z dnia 2023.12.15 (data wpływu do tut. Zarządu 2023.12.18) ustosunkował się do uwag organu. Po przeprowadzeniu analizy przedstawionego wniosku organ I instancji uznał, że budowa linii oświetlenia ulicznego DP Nr 2376N ul. Królewiecka w Pieniężnie nie powinna wpływać negatywnie na funkcjonowanie układu drogowego pod warunkiem zachowania przez stronę wnioskującą warunków określonych w projekcie oraz w niniejszej decyzji.

POUCZENIE

1. Jeżeli budowa, przebudowa, remont drogi wymagać będzie przełożenia urządzenia, koszt tego przełożenia lub zabezpieczenia ponosić będzie Inwestor (właściciel urządzenia).
2. Utrzymanie urządzenia w pasie drogowym należeć będzie do posiadacza.
3. Zobowiązuje się Inwestora do odtworzenia pasa drogowego po wykonaniu zadania.

Na podstawie art. 39 ust. 3a ustawy o drogach publicznych Inwestor zobowiązany jest do: uzyskania pozwolenia na budowę lub zgłoszenia budowy albo wykonania robót budowlanych.

**STAROSTWO POWIATOWE
w BRANIEWIE**

Od niniejszej Decyzji służy stronom odwołanie do Samorządowego Kolegium Odwoławczego w Elblągu za moim pośrednictwem w terminie 14 dni od dnia otrzymania doręczenia.

Zgodnie z przepisem art. 41 §1 Kodeksu postępowania administracyjnego, pouczam iż strony oraz ich przedstawiciele oraz pełnomocnicy mają obowiązek zawiadomić organ administracji publicznej o każdej zmianie adresu. W sytuacji zaniechania tego obowiązku, to w myśl przepisu art. 41 §2 Kodeksu postępowania administracyjnego doręczenie pisma pod dotychczasowym adresem ma skutek prawny, to jest doręczenie będzie uznane za dokonane.

Ponadto na podstawie art. 40 §4 i §5 Kodeksu postępowania administracyjnego, pouczam iż strona zamieszkała za granicą lub mająca siedzibę za granicą, jeżeli nie ustanowiła pełnomocnika do prowadzenia sprawy zamieszkałego w kraju, jest obowiązana wskazać w kraju pełnomocnika do doręczeń. W razie nie wskazania pełnomocnika do doręczeń przeznaczone dla tej strony pisma pozostawia się w aktach sprawy ze skutkiem doręczenia. Zgodnie z art. 33 Kodeksu postępowania administracyjnego pełnomocnikiem może być osoba fizyczna posiadająca zdolność do czynności prawnych.

Z upoważnienia Zarządu Powiatu

DYREKTOR
mar inż. Włodzisław Skiba

Otrzymują:

1. Projektowanie Nadzorowanie i Pomiary Elektryczne Krzysztof Komolubi, ul. Prusa 7; 83-300 Kartuzy
2. a/a

STAROSTA BRANIEWSKI

(nazwa organu, który przeprowadza naradę koordynacyjną)

GkO.6630.15.2024.1

(znak sprawy)

PROTOKÓŁ

z narady koordynacyjnej zakończonej w dniu:

2024-05-24

Przewodniczący narady:

Tomasz Andrys Podinspektor w Wydziale Geodezji, Kartografii i Nieruchomości

(imię i nazwisko oraz stanowisko służbowe)

Sposób przeprowadzenia narady:

za pomocą środków komunikacji elektronicznej

Wnioskodawca	Inwestor
Projektowanie Nadzorowanie i Pomiary Elektryczne mgr inż. Krzysztof Komolubi Bolesława Prusa 7 83-300 Kartuzy	Energa Oświetlenie Sp. z o.o. Artura Grottgera 7 81-809 Sopot

Zakres obszarowy przedmiotu narady koordynacyjnej				
Nr gminy	Nr obrębu	Działka	Nazwa gminy	Nazwa obrębu
054	2	141	MIASTO PIENIEŻNO	PIENIEŻNO 02
054	2	139	MIASTO PIENIEŻNO	PIENIEŻNO 02
054	2	19/4	MIASTO PIENIEŻNO	PIENIEŻNO 02
054	2	211	MIASTO PIENIEŻNO	PIENIEŻNO 02
054	2	56	MIASTO PIENIEŻNO	PIENIEŻNO 02

Opis przedmiotu narady koordynacyjnej	
Lp.	Nazwa asortymentu
1	sieć elektroenergetyczna

INSTYTUCJE BIORĄCE UDZIAŁ W NARADZIE KOORDYNACYJNEJ			
Lp.	Nazwa Instytucji	Imię, nazwisko uzgadniającego Data	Stanowisko uczestnika
1	MIEJSKIE PRZEDSIĘBIORSTWO ENERGETYKI CIEPLNEJ Sp. z o.o.	Robert Zakrzewski 2024-05-20 11:51:04	brak uwag
2	URZĄD MIEJSKI W PIENIEŻNIE	Iwetta Demkowicz 2024-05-17 10:48:31	brak uwag
3	ENERGA OPERATOR S.A. z Siedzibą w Gdańsku Oddział w Olsztynie, Rejon Dystrybucji w Elblągu	Piotr Atlas 2024-05-17 10:13:50	Uzgodniono. Na mapie należy wykonać domiary istn. linii do proj. słupów.
4	ENERGA OŚWIETLLENIE Sp. z o.o. Rejon Usług Oświetleniowych Młynary	Marcin Stołyca 2024-05-17 10:36:29	brak uwag
5	HAWA Telekom Sp. z o.o.	Arkadiusz Śremski 2024-05-24 11:39:08	brak uwag

Energa Oświetlenie
Sp. z o.o.
ul. Artura Grottgera 7
81-809 Sopot
T +48 58 760 77 20
KRS 0000109164
NIP 585-12-32-057
Regon 19125158

(36)

29-

6	Regionalna Sieci Szerokopasmowa Województwa Warmińsko- Mazurskiego	Zbigniew Czarnota 2024-05-17 09:10:12	brak uwag	STAROSTWO POWIATOWE w BRANIEWIE
7	Instytut Chemii Bioorganicznej Polskiej Akademii Nauk Poznańskie Centrum Superkomputerowo-Sieciowe	Grzegorz Kuberka 2024-05-21 09:53:06	brak uwag	

INSTYTUCJE ZAWIADOMIONE O NARADZIE KOORDYNACYJNEJ, KTÓRE W NIEJ NIE UCZESTNICZYŁY	
Lp.	Nazwa Instytucji
1	ORANGE POLSKA S.A.
2	PRZEDSIĘBIORSTWO WODOCIĄGÓW i KANALIZACJI Sp. z o.o. w Pieniężnie
3	PRZEDSIĘBIORSTWO ENERGETYKI CIEPLNEJ Sp. z o.o. w Pieniężnie
4	NETIA S.A.
5	VECTRA INVESTMENTS Sp. z o.o.
6	BRANSAT
7	STAROSTWO POWIATOWE w BRANIEWIE WYDZIAŁ ARCHITEKTONICZNO - BUDOWLANY
8	T-Mobile Polska SA
9	INTELLY Niski Stypułkowski Błaszczuk Sp. J z siedzibą w Olsztynie



Signed by /
Podpisano przez:

Tomasz Andrys

Date / Data:
2024-05-27
09:03

30