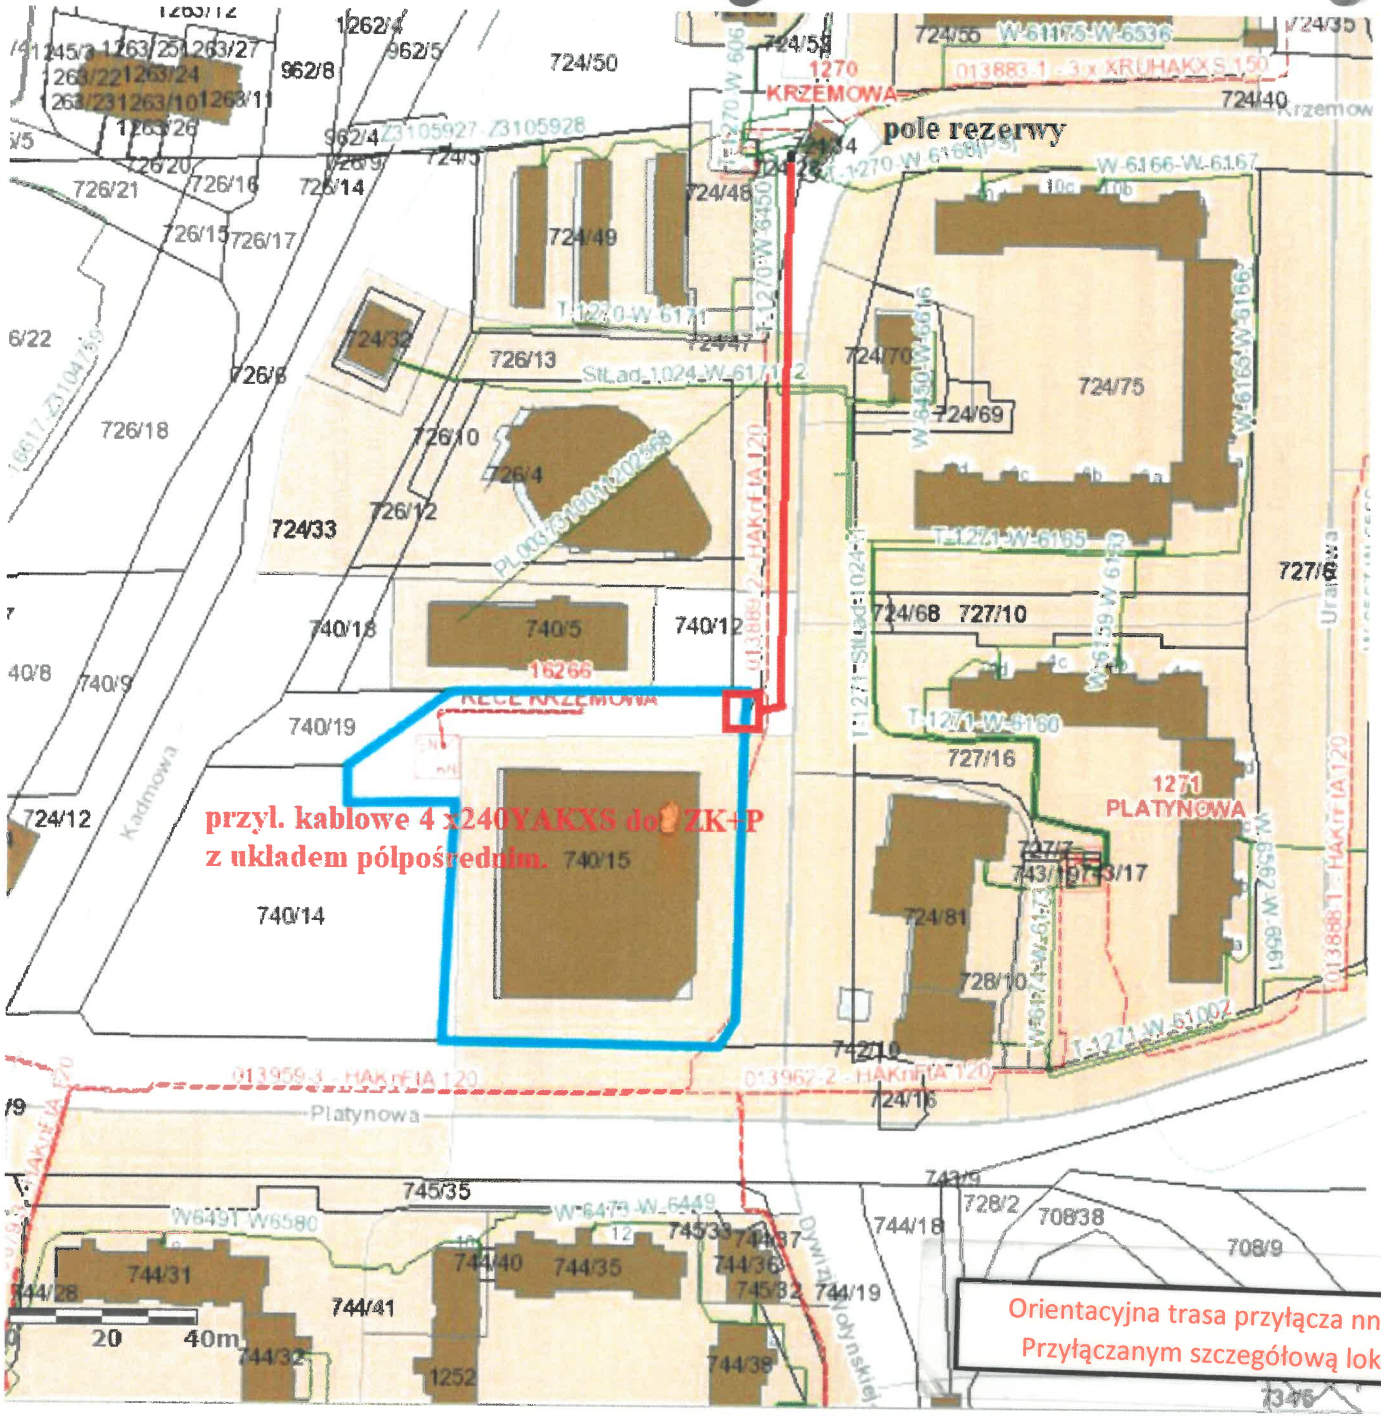
pole rezerwy
przyl. kablowe 4 x240YAKXS do ZK+P
z układem półpośrednim.
KRZEMOWA
1270
1271
PLATYNOWA
Platynowa
Kadmowa
Uranowa
16266
740/5
740/15
740/14
740/18
740/19
740/12
740/9
740/8
724/12
724/33
724/32
724/50
724/49
724/48
724/58
724/54
724/55
724/40
724/70
724/75
724/69
724/68
727/10
727/6
727/16
724/81
728/10
724/16
726/13
726/10
726/4
726/12
726/8
726/18
726/21
726/16
726/14
726/15
726/17
962/8
962/5
962/4
1262/4
745/35
744/31
744/41
744/40
744/35
744/38
744/18
728/2
708/38
708/9
744/19
745/32
1252
20
40m
Orientacyjna trasa przyłącza nn 0,4kV. Należy uzgodnić z Podmiotem Przyłączanym szczegółową lokalizację złącza kablowego/przyłącza.