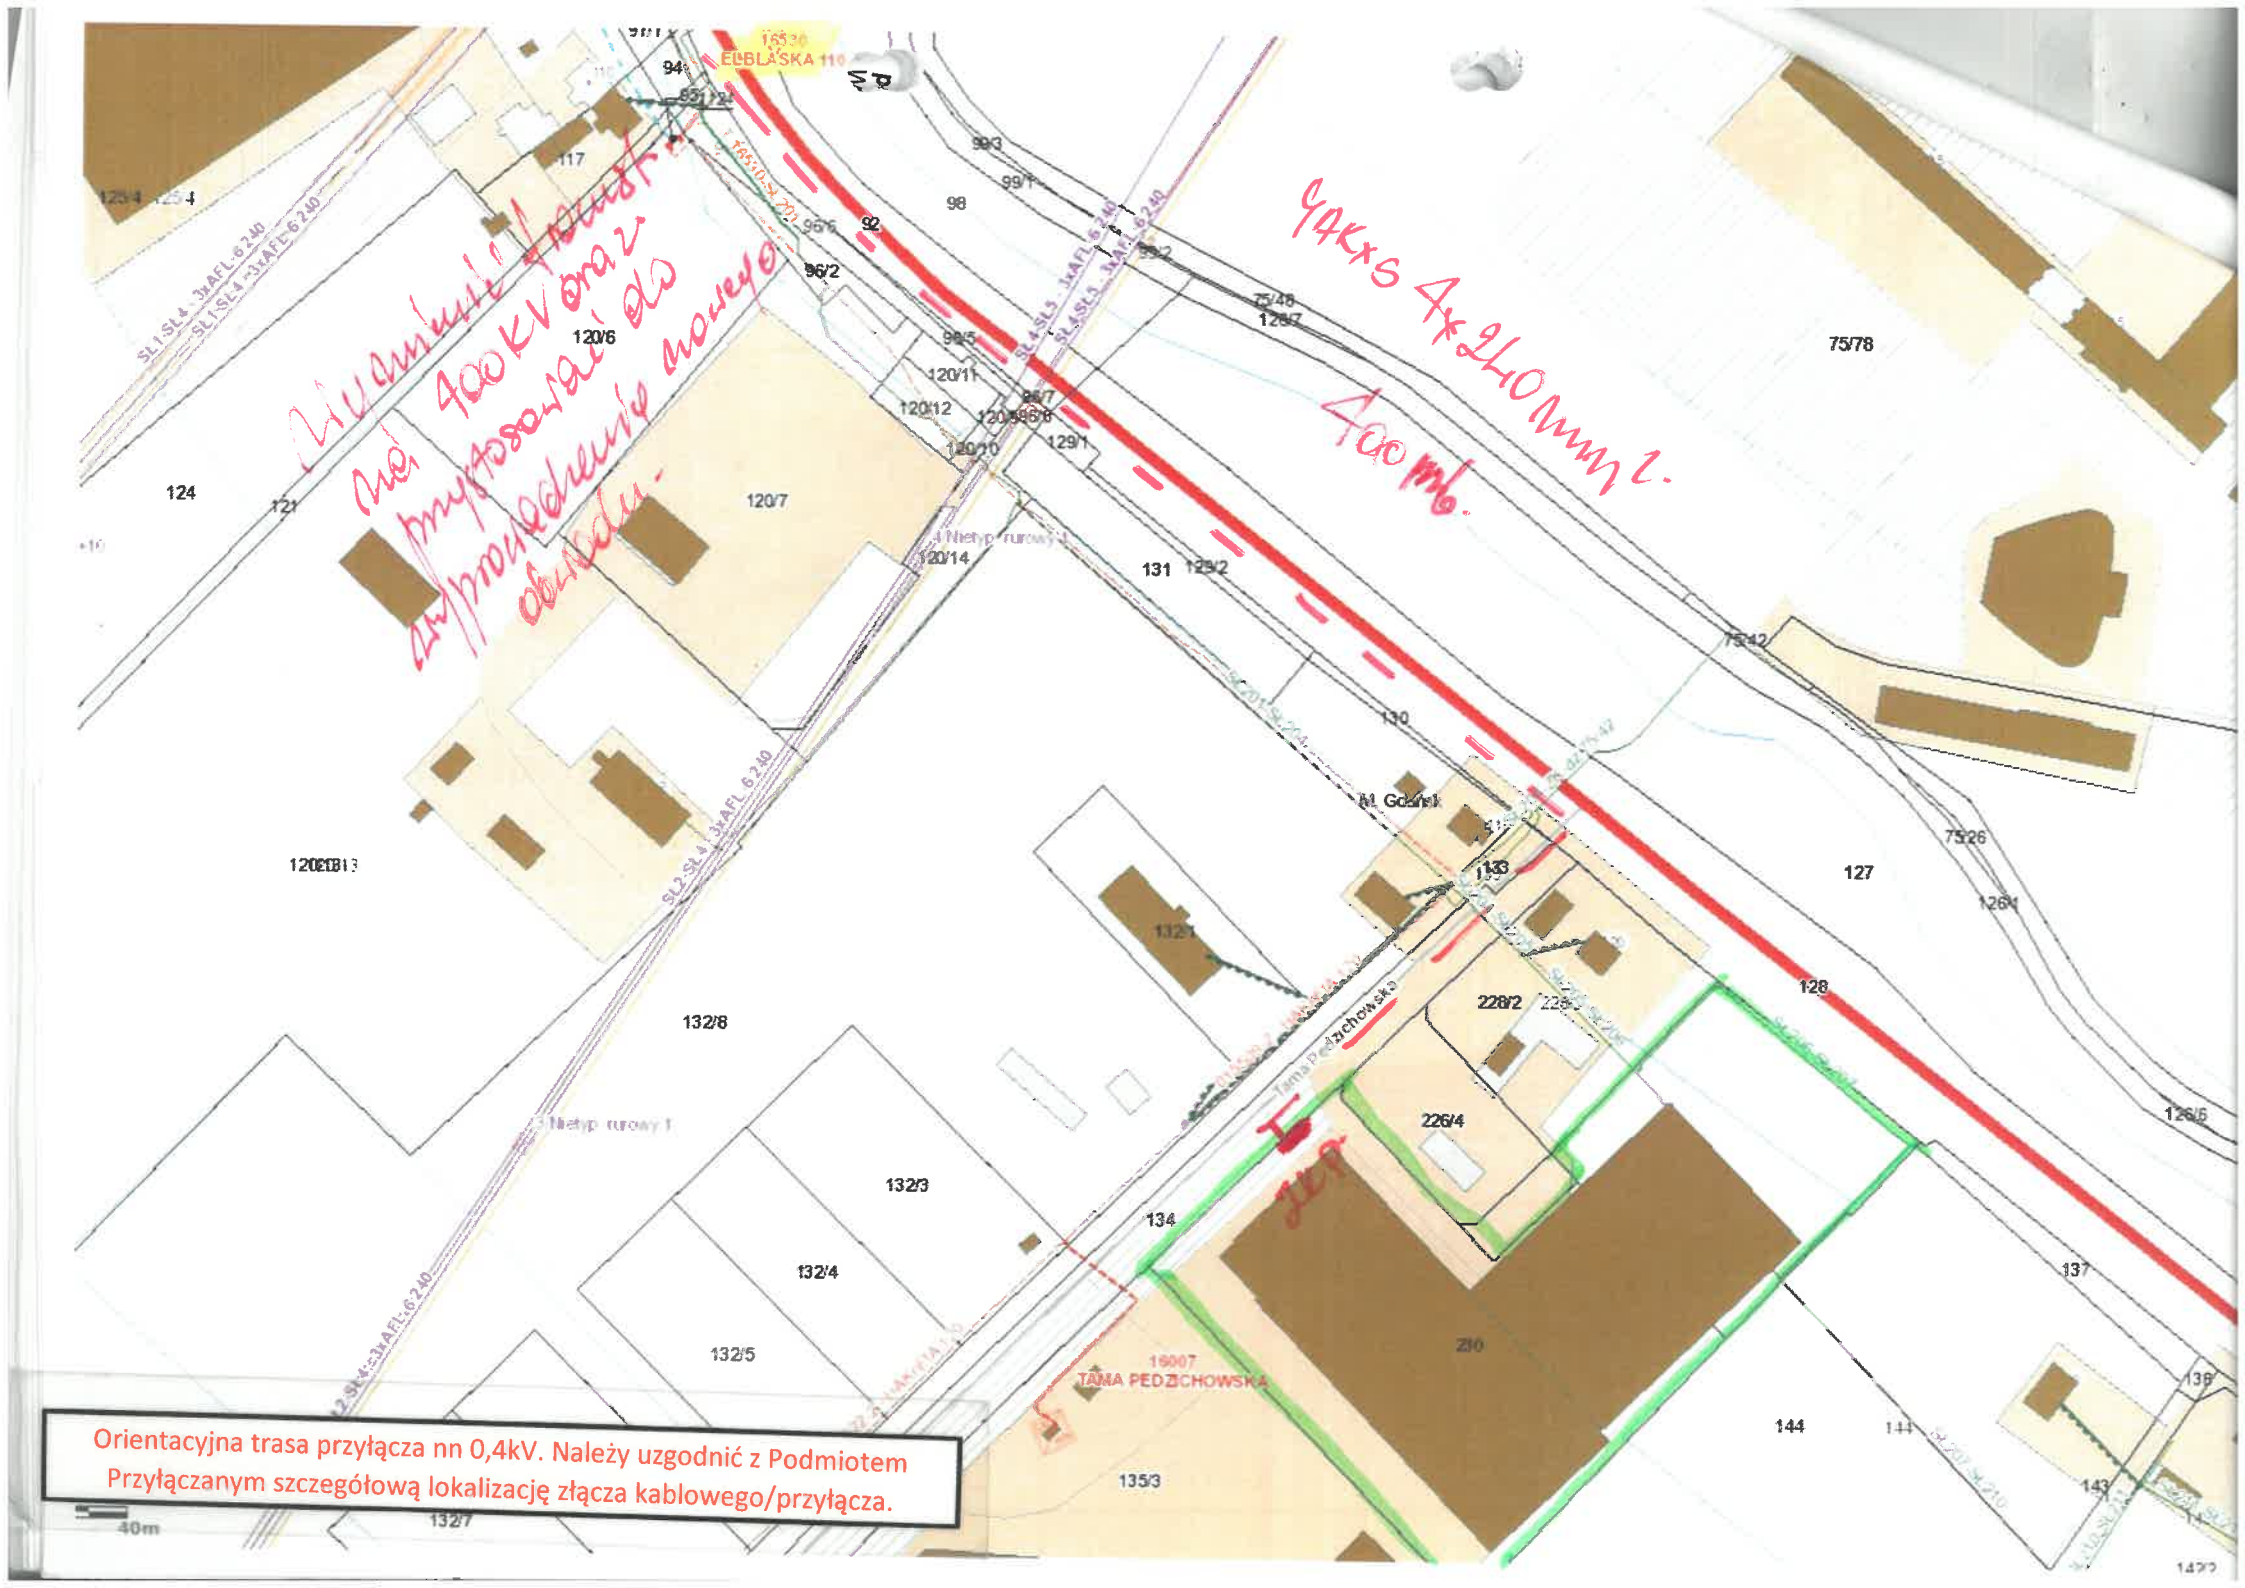
ELBLĄSKA 110
TAMA PĘDZICHOWSKA
Orientacyjna trasa przyłącza nn 0,4kV. Należy uzgodnić z Podmiotem Przyłączanym szczegółową lokalizację złącza kablowego/przyłącza.
40m