

MAPA DO CELÓW PROJEKTOWYCH

Oznaczenie karcenia: zgłoszenie pracy geodezyjnej		Cg.6641.2004.2022	
Jednostka emitująca	identyfikator	281701_1	
	nazwa	Miejsce Szczepno	
Ciepło emitujący	identyfikator	281701_1.0001	
	nazwa	0001 Szczepno	
Data emisji		202/4	
Stacja mapy		1:500	
Nazwa układu współrzędnych		2000/7	
Numer gdań		Kronstadt 60	
Oznaczenie granic obszaru, który był przedmiotem aktualizacji		7.2013.2015.3.1, 7.2013.2015.3.3	
Stwierdzenie granic obszaru, który był przedmiotem aktualizacji		Nie badano obszarów granic pod względem składowości	
Kontrola użytku gruntowego, który nie jest umiarkowany w danej części emitującej		BRM	
Linie rozgraniczające tereny o różnym przeznaczeniu zgodnie z URP		-----	

Nie wyklucza się istnienia w terenie innych nie wykazanych na niniejszej mapie urządzeń podziemnych, które nie były zgłoszone do inwentaryzacji, lub o których brak jest informacji w instytucjach branżowych.

istn. AsXSn 4x25, S-0958, obw. 07
proj. AsXSn 4x70, I=149/160m
o=20MPa, Fh=5600N

istn. słup 01/08 P-9/ZN
proj. P-10,5/4,3 (E)

istn. słup 01/07 RONK-10/ZN
proj. RONK-10,5/17,5 (E)

istn. AsXSn 4x50, S-0958, obw. 07

istn. AsXSn 4x70, S-0031, obw. 04

istn. słup 01/10 RK-9/ZN
proj. K-10,5/10 (E)

istn. słup 01/09 P-9/ZN
proj. P-10,5/4,3 (E)

ELEKTRO-PROJEKT
Maciej Wiński

Tykowo 66, 12-130 Pasym
NIP: 7451848463, REGON: 367658548

Investor: Energo-Operator SA, ul. Marynarki Polskiej 130, 80-557 Gdańsk
Oddział w Olsztynie, ul. Tuwima 6, 10-950 Olsztyn

Nr zadania: ZN/1107/6565MZ/2022/2200379/1

Adres: Szczepno [1], M. Szczepno


Rodzaj obiektu: Przebudowa istniejącej linii napowietrznej nN 0,4 kV bez zmiany lokalizacji słupów oraz trasy

Projektował: mgr inż. Maciej Wiński

Tytuł: upr. budowlane nr WAM/0119/PWBE/19

PROJEKT ZAGOSPODAROWANIA TERENU

Skala: 1:500
Data: 01.12.2022
Numer rysunku: E-01

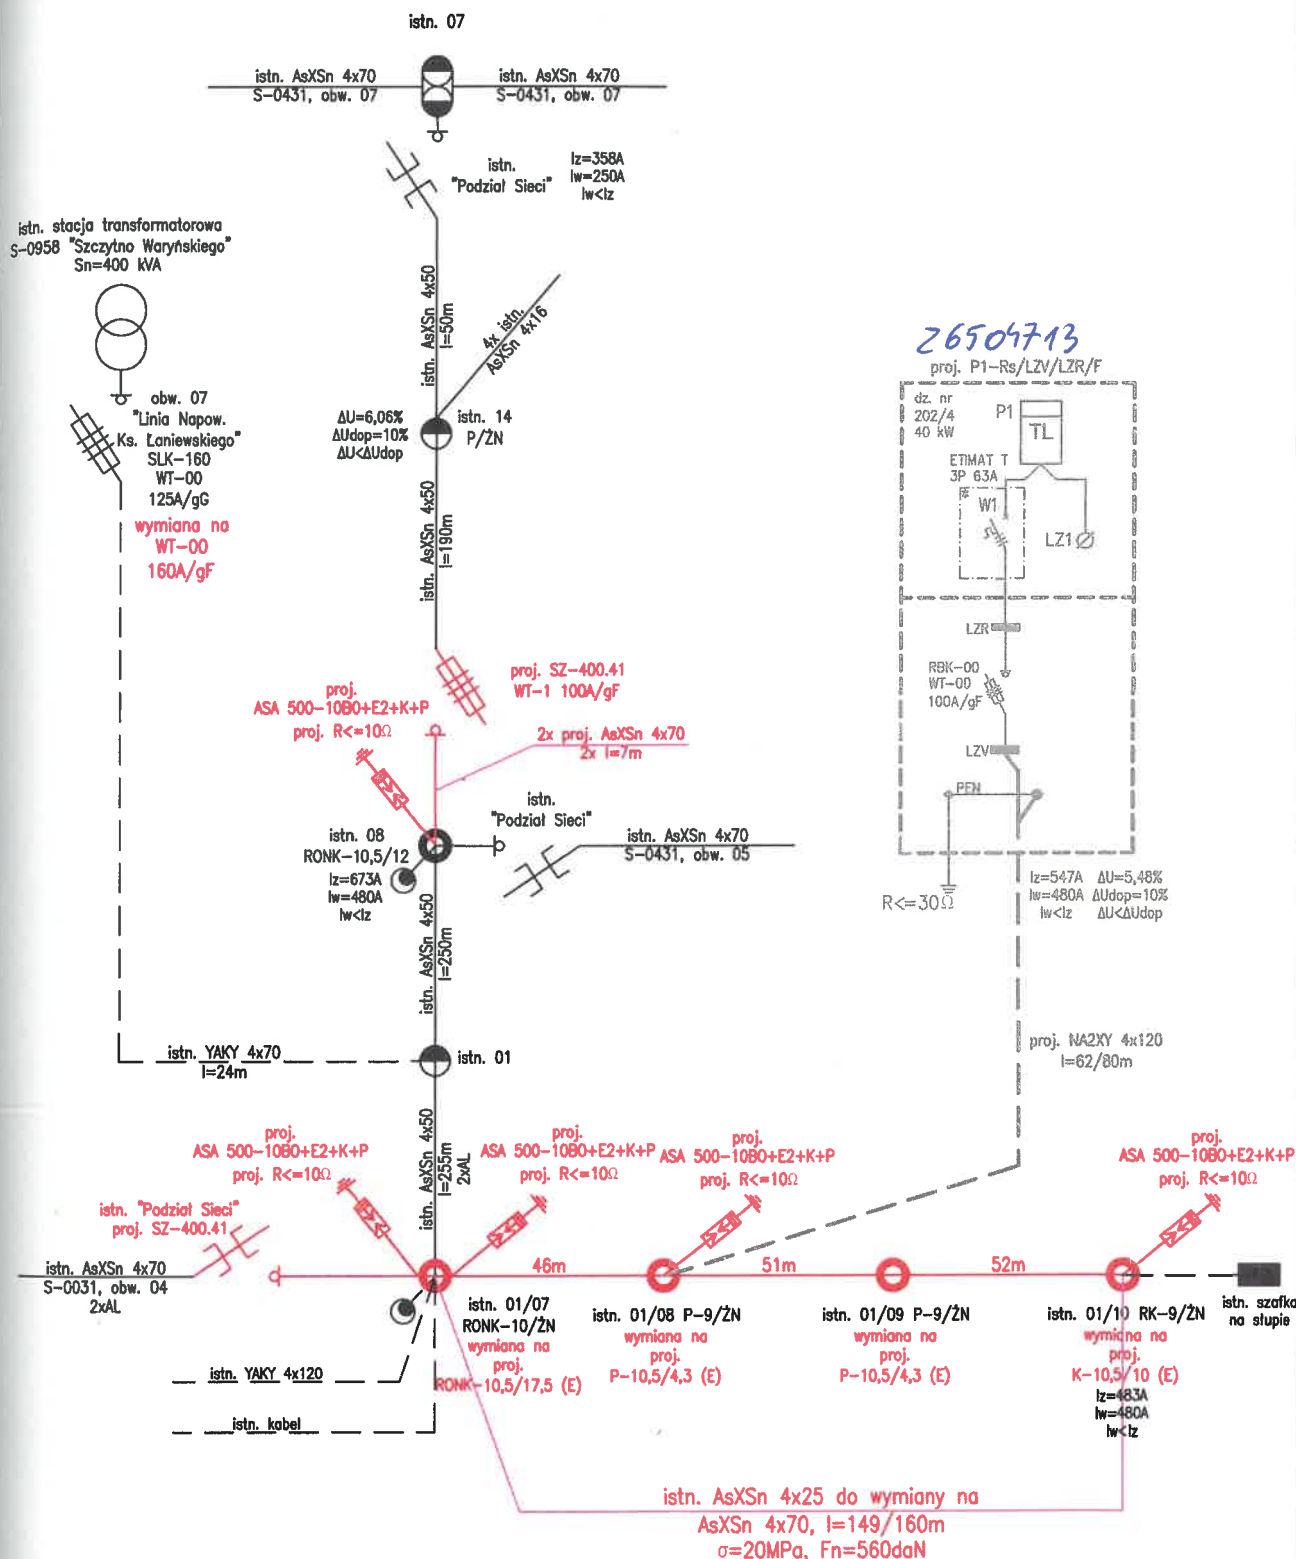

Kolorem szarym zaznaczono zakres realizowany wg odrębnego opracowania – TOM 2

<p>ELEKTRO-PROJEKT Maciej Wiliński Tylkowo 66, 12-130 Pasym NIP: 7451848463, REGON: 367658548</p>			
Inwestor	Energia – Operator SA ul. Marynarki Polskiej 130, 80-557 Gdańsk Oddział w Olsztynie ul. Tuwima 6 10-950 Olsztyn		
Nr zadania	ZN/1107/6565MZI/2022/2200379/1		
Adres	Szczytno [1], M. Szczytno działki nr 202/3, 202/4, 270/2		
Rodzaj obiektu	Przebudowa istniejącej linii napowietrznej nN 0,4 kV bez zmiany lokalizacji słupów oraz trasy		
Projektował	mgr inż. Maciej Wiliński upr. budowlane nr WAM/0119/PWBE/19	Skala	Data 01.12.2022
Tytuł rysunku	SCHEMAT STRUKTURALNY ZASILANIA		Numer rysunku E-02

Układ sieci: "TN-C" – 0,4kV
Zastosowana ochrona przed dotykiem pośrednim:
samoczynne wyłączenie napięcia



**Generalna Dyrekcja
Dróg Krajowych i Autostrad
Oddział w Olsztynie**

Olsztyn, dnia 16 listopada 2022 r.

O.OL.Z-3.4342.11.2022.JS

Energa-Operator S.A.
Na adres pełnomocnika:
Pan
Maciej Wiliński
ELEKTRO-PROJEKT Maciej Wiliński
Tylkowo 66
12-130 Pasym

W odpowiedzi na pismo z dnia 12 października 2022 r. w sprawie wyrażenia zgody na demontaż jednej żerdzi słupowej słupa rozkracznego na działce nr 270/2 obręb 1 miasto Szczytno, Generalna Dyrekcja Dróg Krajowych i Autostrad Oddział w Olsztynie informuje, że wyraża zgodę na przeprowadzenie w pasie drogowym drogi krajowej nr 53 (ul. Pasymska – działka nr 270/2) prac związanych z demontażem jednej żerdzi słupowej słupa rozkracznego, przy zachowaniu wskazanych poniżej warunków:

1. Demontażu ww. żerdzi słupowej dokonać należy w miejscu wskazanym w projekcie zagospodarowania terenu, stanowiącym załącznik do niniejszego pisma.
2. Po usunięciu żerdzi, teren pasa drogowego drogi krajowej przywrócić należy do stanu pierwotnego.
3. Zabrania się składowania materiałów i sprzętu w pasie drogowym drogi krajowej, w związku z prowadzonymi robotami.
4. Przy zabezpieczeniu robót prowadzonych w pasie drogowym drogi krajowej stosować należy warunki rozporządzenia Rady Ministrów z dnia 1 czerwca 2004 r. w sprawie określenia warunków udzielania zezwoleń na zajęcie pasa drogowego (tekst jednolity Dz. U. z 2016 r. poz. 1264) - § 1 ust. 3, ust. 4 i ust. 5 oraz rozporządzenia Ministra Infrastruktury z dnia 3 lipca 2003 r. w sprawie szczegółowych warunków technicznych

- dla znaków i sygnałów drogowych oraz urządzeń bezpieczeństwa ruchu drogowego i warunków ich umieszczania na drogach (Dz. U. z 2003 r. nr 220, poz. 2181 ze zm.).
5. Przed wejściem w pas drogowy drogi krajowej, inwestor ma obowiązek wystąpić do GDDKiA Oddziału w Olsztynie Rejonu w Szczytnie z siedzibą przy ul. Mrongowiusza 2, z wnioskiem o udzielenie zezwolenia na prowadzenie robót, w trybie art. 40 ustawy z dnia 21 marca 1985 r. o drogach publicznych (tekst jednolity Dz. U. z 2022 r. poz. 1693 ze zm.).
6. Za zajęcie pasa drogowego drogi krajowej związane z prowadzeniem robót naliczona zostanie opłata, zgodnie z rozporządzeniem Ministra Infrastruktury z dnia 18 lipca 2011 r. w sprawie wysokości stawek opłat za zajęcie pasa drogowego dróg, których zarządcą jest Generalny Dyrektor Dróg Krajowych i Autostrad (tekst jednolity Dz. U. z 2014 r. poz. 1608).

Dokument podpisany elektronicznie przez:
Marzena Wojtunik
z-ca Dyrektora Oddziału
ds. Zarządzania Drogami i Mostami

Do wiadomości:

1. GDDKiA Oddział w Olsztynie
Rejon w Szczytnie
Ul. Mrongowiusza 2
12-100 Szczytno
2. aa

Sprawę prowadzi:

Jadwiga Sadzewicz, Inspektor ds. Uzgodnień, tel.: (89) 521-28-67, jsadzewicz@gddkia.gov.pl

Administratorem Pani/Pana danych osobowych jest Generalny Dyrektor Dróg Krajowych i Autostrad o danych kontaktowych:

- 1) adres do korespondencji: ul. Wronia 53, 00-874 Warszawa;
- 2) tel.: (022) 375 8888;
- 3) e-mail: kancelaria@gddkia.gov.pl

W sprawach związanych z przetwarzaniem danych osobowych, można kontaktować się z Inspektorem Ochrony Danych, za pośrednictwem adresu e-mail: iod@gddkia.gov.pl
Dane osobowe będą przetwarzane w celu rozpatrzenia lub załatwienia sprawy oraz w celach archiwizacji.
Podstawę prawną przetwarzania danych osobowych stanowi ustawa z dnia 14 czerwca 1960 r. Kodeks postępowania administracyjnego (Dz.U. z 2022 r. poz. 2000), ustawa z dnia 14 lipca 1983 r. o narodowym

zasobie archiwal:
Parlamentu Euro
w związku z pr
uchylenia dyrekt
Dane osobowe n
dane na podstaw
Dane osobowe b
archiwizacji akt s
Osobie, której do
1) prawo dost
określonych
w sprawie
swobodnego
2) prawo wnies
Udostępnien
W toku postępov
każdej zmianie
dotychczasowym

ELEKTRO-PROJEKT
Maciej Wiliński
Tylkowo 66
12-130 Pasym

Nasz znak: GPO.6847.2.12.2022

Szczytno, 21 listopada 2022r.

Dotyczy: wymiany istniejącego przewodu linii napowietrznej na działce nr 202/4 obręb 1 miasta Szczytno.

W nawiązaniu do wniosku ENERGA OPERATOR S.A. Oddział w Olsztynie prezentowanej na mocy udzielonego pełnomocnictwa przez Macieja Wilińskiego ELEKTRO-PROJEKT, Burmistrz Miasta Szczytno działający w imieniu Gminy Miejskiej Szczytno będącej właścicielem działki nr 202/4 obr. 1 m. Szczytno

wyraża zgodę

na lokalizację infrastruktury technicznej polegającej na **przebudowie istniejącej linii napowietrznej nN 0,4 kV oraz słupów bez zmiany lokalizacji słupów oraz trasy oraz budowie elektroenergetycznego przyłącza kablowego nN 0,4 kV wraz z szafką pomiarową** na działce nr 202/4 obręb 1 miasta Szczytno związanej z przyłączeniem ogrodów działkowych „LENPOL” w Szczytnie.

Warunki lokalizacji:

1. Działka w użytkowaniu Rodzinnego Ogrodu Działkowego „LENPOL” w Szczytnie.
2. Inwestycję wykonać zgodnie z warunkami przyłączenia do sieci elektroenergetycznej ENERGA OPERATOR SA Oddział w Olsztynie z dnia 28.06.2021r. Nr P/21/049870.
3. Działka objęta inwestycją nie leży na obszarze obowiązującego miejscowego planu zagospodarowania. Działka nie stanowi drogi publicznej w świetle ustawy o drogach publicznych.
4. Prace należy wykonać zgodnie z obowiązującymi przepisami w tym ustawy o planowaniu i zagospodarowaniu przestrzennym oraz prawa budowlanego, prawo ochrony przyrody.
5. Inwestor oświadczy, że poza strefą kontrolowaną wynoszącą 1,0m (0,5m od osi po obu stronach kabla):
 1. w przypadku przebudowy infrastruktury na działce i w związku z tym wystąpienia kolizji z uzgadnianą inwestycją, inwestor dokona przebudowy urządzenia na własny koszt;
 2. lokalizacja inwestycji będąca przedmiotem uzgodnienia nie utrudni Gminie Miejskiej Szczytno i innym podmiotom zagospodarowanie nieruchomości przyległych do trasy w/w urządzenia, zgodnie z warunkami zabudowy;
 3. nie będzie żądał od Gminy Miejskiej Szczytno i innych podmiotów usunięcia jakichkolwiek obiektów i elementów zagospodarowania terenu.
6. **Niniejsze uzgodnienie nie upoważnia Inwestora do dysponowanie gruntem na cele budowlane.**
7. Teren na wykonanie inwestycji zostanie przekazany po ustanowieniu służebności przesesyłu. Za bezumowne korzystanie z gruntu zostaną naliczone kary.

8. Warunki udostępnienia gruntu w celu wykonania przedmiotowej inwestycji określone zostaną w porozumieniu w sprawie ustanowienia służebności przesyłu między Gminą Miejską Szczytno a Przedsiębiorcą, którego kabel elektroenergetyczny będzie stanowił własność.
9. O terminie zajęcia gruntu na wykonywanie robót Inwestor powiadomi Gminę Miejską Szczytno nie później niż 7 dni przed rozpoczęciem prac w celu protokolarnego przekazania nieruchomości. Inwestor powiadomi Rodzinny Ogród Działkowy „LENPOL” w Szczytnie oraz właścicieli sąsiadujących nieruchomości o utrudnieniach związanych z budową.
10. Po zakończeniu prac Inwestor doprowadzi teren do stanu niepogorszonego oraz powiadomi Gminę Miejską Szczytno oraz Rodzinny Ogród Działkowy „LENPOL” w Szczytnie w celu protokolarnego przejęcia gruntu. Przejęcie gruntu przez właściciela działki po wykonanych robotach budowlanych zostanie dokonane po przedstawieniu geodezyjnej mapy powykonawczej.
11. Każda zmiana lokalizacji uzgodnionej trasy wymaga ponownego uzgodnienia.
12. Właściwy Przedsiębiorca winien wystąpić do Gminy Miejskiej Szczytno o ustanowienie służebności przesyłu. Wysokość jednorazowego wynagrodzenia służebności przesyłu zostanie ustalona na podstawie operatu szacunkowego sporządzonego przez uprawnionego rzeczoznawcę majątkowego wyłonionego przez Przedsiębiorcę i na jego koszt. Służebność zostanie ustanowiona przez Gminę Miejską Szczytno aktem notarialnym na koszt Przedsiębiorcy.

We wniosku o ustalenie służebności należy zawrzeć następujące informacje:

- a) wskazanie przedstawicieli Przedsiębiorstwa upoważnionych do podpisania porozumienia zgodnie z zapisami KRS. W przypadku wskazania innych osób należy dołączyć dokument upoważniający te osoby do danych czynności prawnych;
- b) powierzchnię niezbędną do funkcjonowania projektowanych urządzeń wraz ze strefą kontrolowaną;
- c) 3 egz. projektu zagospodarowania, który stanowić będzie załącznik do porozumienia i aktu notarialnego);

Integralną częścią niniejszego uzgodnienia jest załącznik graficzny z lokalizacją przedmiotowego urządzenia – zał Nr 1.

Uzgodnienie niniejsze traci moc po upływie dwóch lat od daty wydania, jeżeli w tym czasie Inwestor nie uzyskał prawa do wykonywania robót.

ZASTĘPCA MISTRZA
Ilona Bańkowska

a/a

Do wiadomości:

Rodzinny Ogród Działkowy „LENPOL” w Szczytnie
Wydział Gospodarki Miejskiej

Sprawę prowadzi:

Inspektor mgr inż. Marta Deptuła
Urząd Miejski w Szczytnie,
pok. Nr 12 tel. 89 624 7223
Mail: marta.deptula@um.szczytno.pl