

OB1/3/100/1336

Schemat porównawczy

18.07.2011


Starszy Mistrz  
ds. Wykonawstwa

Andrzej Wulczyński

P-10548

BOROWICZ T.  
10/12/01336  
105kW  
7/16/036735  
12,5kW  
TWORZYWO  
P.S.  
T-5744/T-5744  
Z-502/Z-108/1  
ZK3/P-2  
dz. 36/4 dz. 36/3

R3316746  
12,5kW  
URS-N-P2  
TWORZYWO  
Z-501 PROJ.  
ZK3/P-2  
dz. 35/46 dz. 36/5

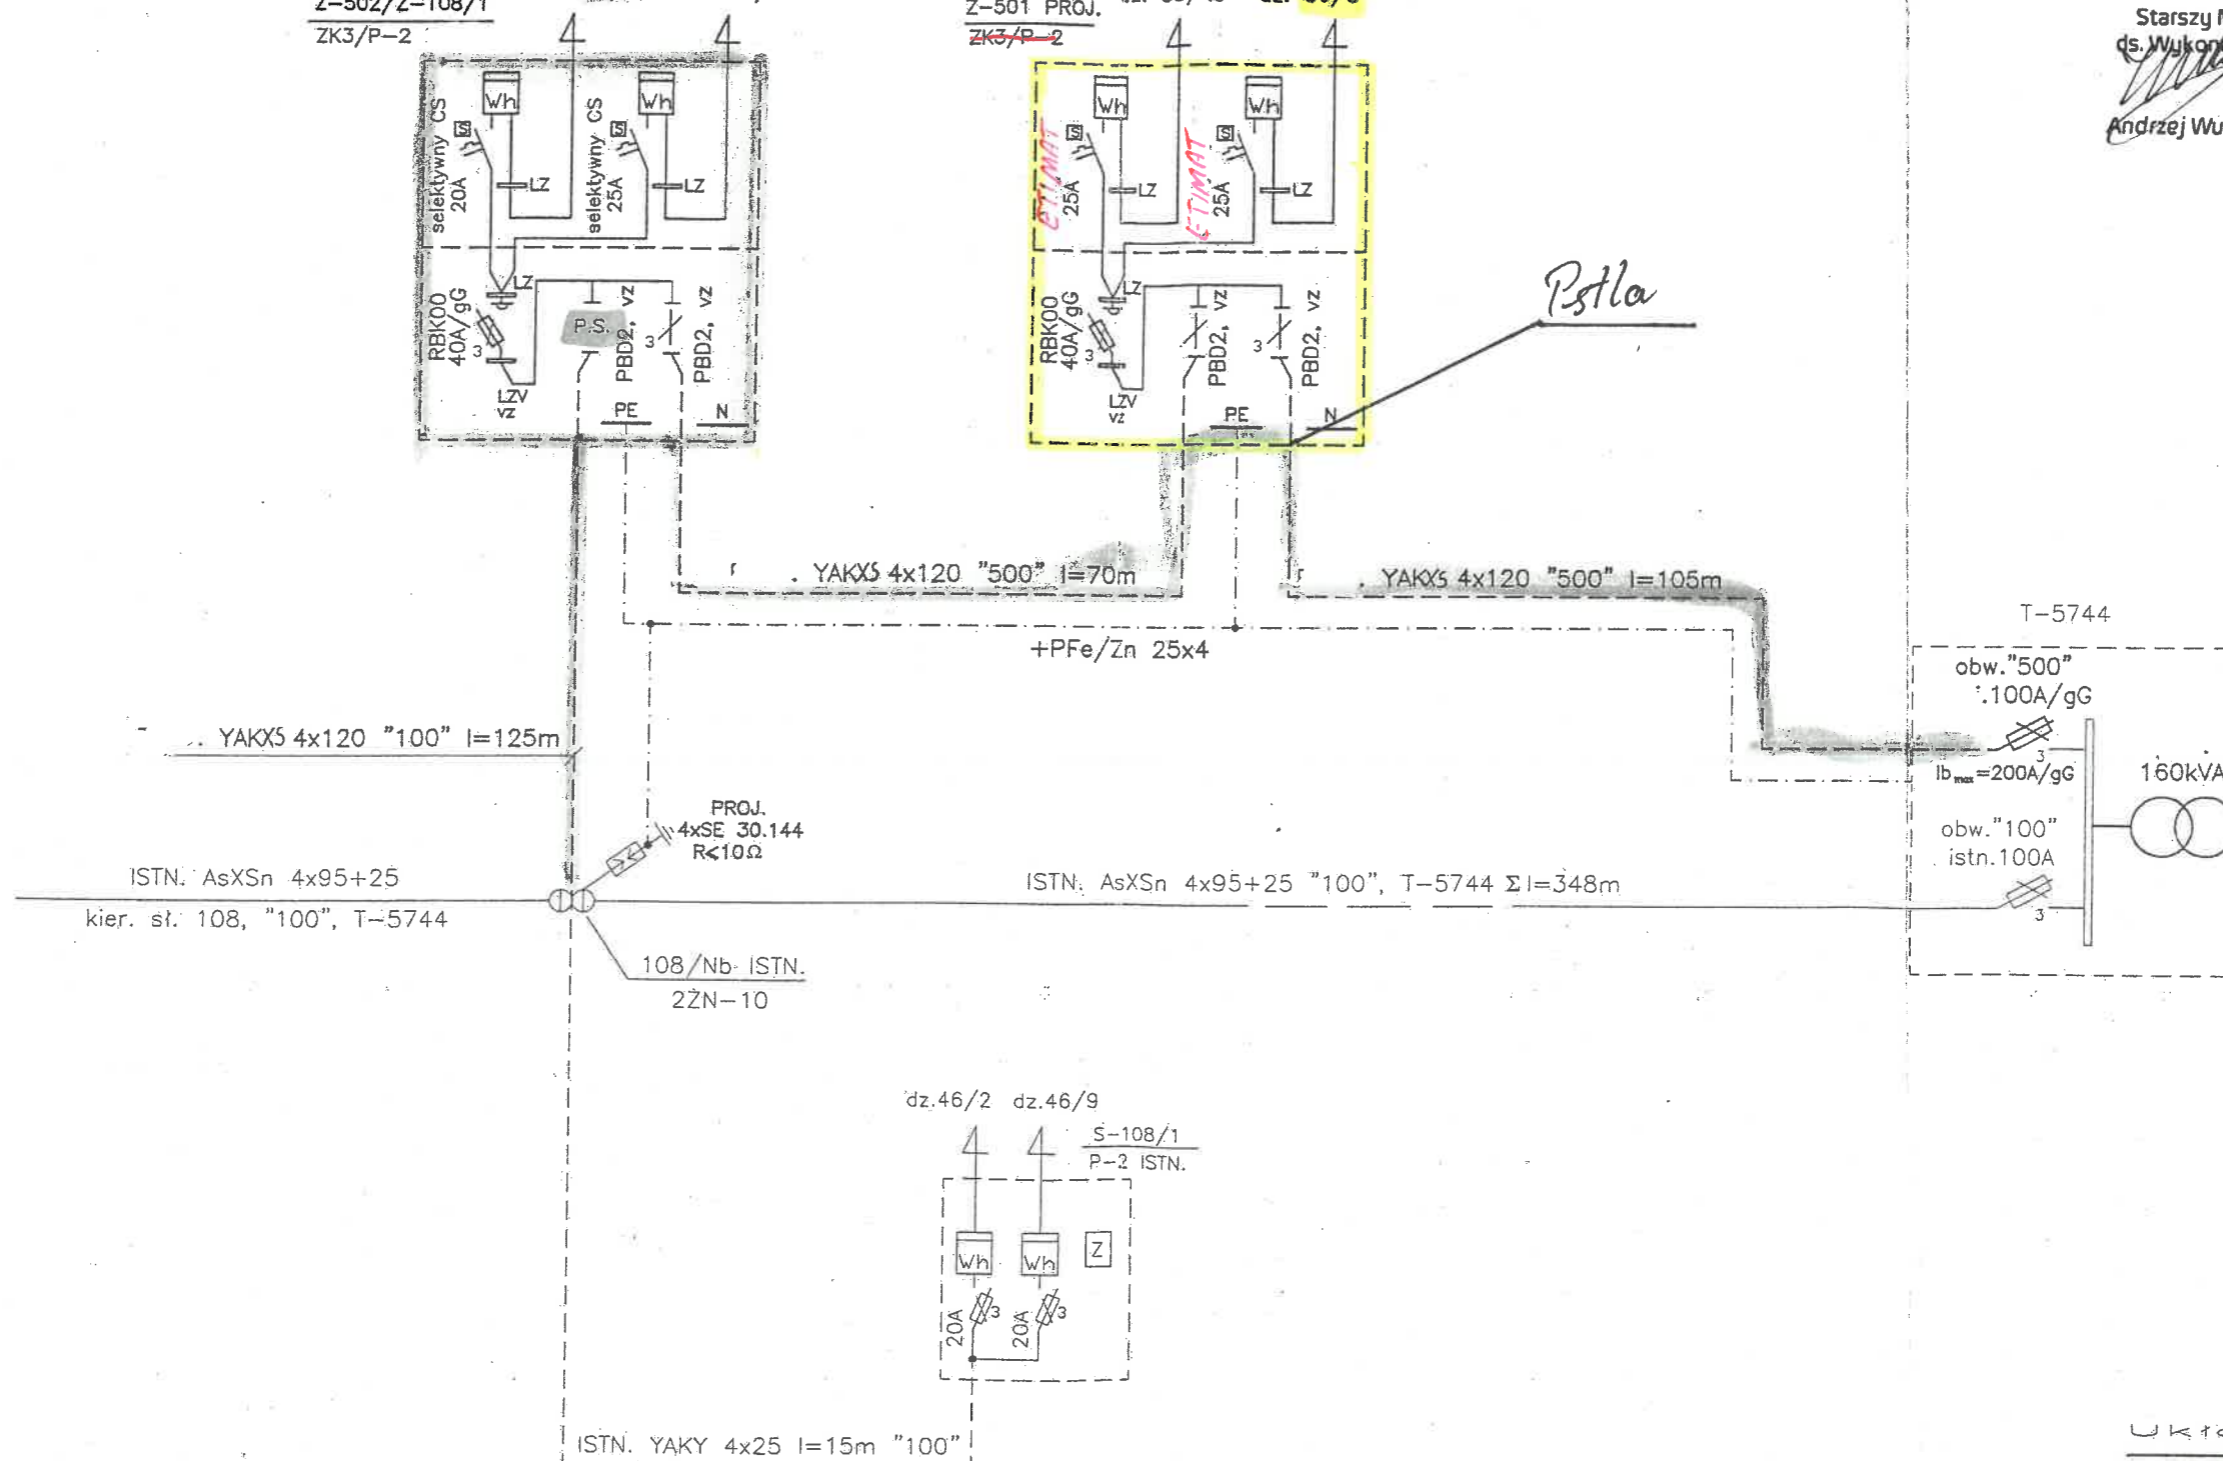

STOSOWAĆ KLÓDKI I ZAMKI WEDŁUG  
SYSTEMU MASTER-KEY  
WYPOSAŻYĆ CZĘŚĆ KABLOWĄ ZŁACZA  
(Z WYJĄTKIEM CZĘŚCI POMIAROWEJ)  
W UCHWYTY DO ZAKŁADANIA KLÓDEK

UKŁAD SIŁCI TT

FIRMA **STANEL** Gołębiewo Wielkie 62A  
83-033 Sobowidz

INWESTOR: ENERGA-OPERATOR SA, Oddział w Gdańsku  
ul. Marynarki Polskiej 130, 80-557 Gdańsk

PROJEKT: Linia kablowa nn 0,4kV do dz. 36/4  
Graniczna Wieś, gmina Trąbkki Wielkie

RYSUnek: Schemat zasilania 0,4kV

FAZA: PBW

DATA: XII.2009

IMIĘ I NAZWISKO:

SKALA:

PROJEKTANT: inż. Stanisław Skulimowski

NR RYS.