

ENERGA-OPERATOR SA
Oddział w Olsztynie
Rejon Dystrybucji w Olsztynie ul. Cicha 7

Uzgodnienie nr
Uzgodniła się lokalizację szafki złączowo-pomiarowej
zasilającej w energię elektryczną
na działce nr
w miejscowości
gm. Lokalizacja ww. szafki
może ulec zmianie w przypadku braku możliwości uzyskania
przez ENERGA-OPERATOR SA Oddział w Olsztynie na etapie
opracowania dokumentacji technicznej zgody na budowę
sieci elektroenergetycznej zasilającej ww. obiekt. W przypadku
wystąpienia ww. sytuacji ENERGA-OPERATOR SA Oddział
w Olsztynie uzgodni zmianę lokalizacji szafki.


06.11.2024.
Specjalista ds. Przyłączeń
Andrzej Lisiecki

proj. złącze kablowo-
pomiarowe (inwestycja
EOP) - wg. odrębnego
opracowania

istn. szafka sterownia
sygnalizacją świetlną
przy Ratuszu, dla której
wnioskowane jest
zasilanie sterownika

Tytuł:		Skala: 1:500
PLAN SYTUACYJNY		Data: 10.2024 r.
Nr rys: E-1		
Nazwa zamierzenia budowlan.:	Podłączenie sterownika sygnalizacji ulicznej do zasilania niezależnego od budynku Urzędu Miasta w Olsztynie	
Adres inwestycji:	Olsztyn, Pl. Jana Pawła II, dz. nr 84/4, obr. 63 ident. działki 286201_1.0063.84/4	Branża Elektryczna
Inwestor:		Podpis:
Projektant:	mgr inż. Rafał Liedtke upr.bud. WAM/0174/PWOE/14 do projektowania i kierowania robotami budowlanymi bez ograniczeń w specjalności instalacyjnej w zakresie sieci, instalacji i urządzeń elektrycznych i elektroenergetycznych	

Skala 1: 425

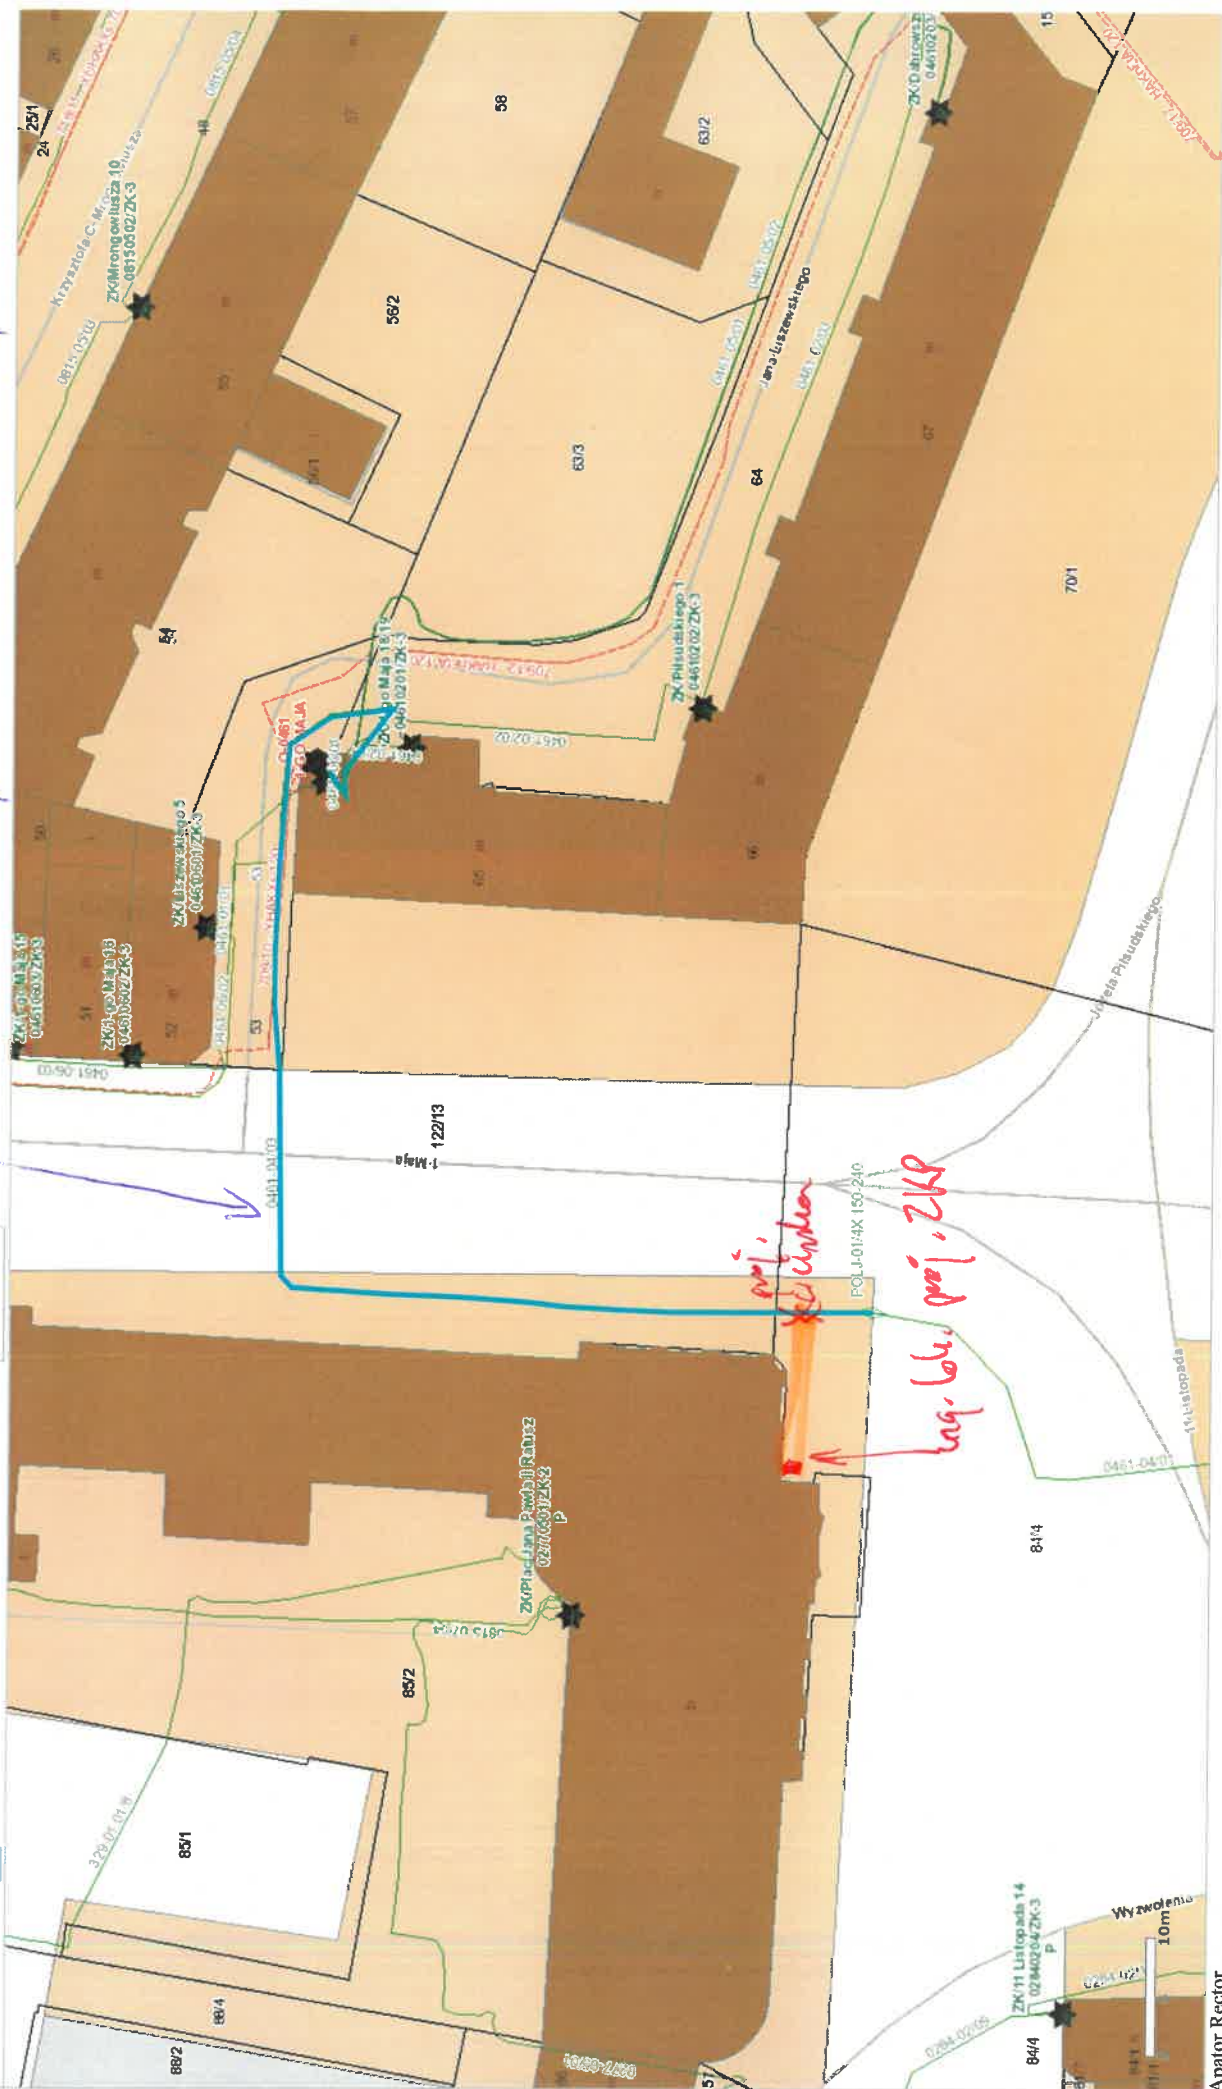

Apator Rector

