powiat : Miasto Konin
jednostka ewidencyjna : 306201_1, MIASTO KONIN
obręb ewidencyjny : **0013 NOWY DWÓR**
położenie obszaru opracowania: KONIN, 0948667

MAPA DO CELÓW PROJEKTOWYCH

Skala 1:500

Data opracowania mapy:		2024-01-16
Nazwa układu współrzędnych	prostokątnych płaskich	2000/6
	układ wysokości	PL-EVRF2007-NH
Identyfikator zgłoszenia prac geodezyjnych		GM.6640.32.2024
Oznaczenie granic obszaru, który był aktualizowany		— — —
Informacja o służebnościach gruntowych mających wpływ na zagospodarowanie gruntów, zlokalizowanych w granicach projektowanej inwestycji		Mapa nie została wykonana z uwzględnieniem ewidencji dotyczących służebności gruntowych ujawnionych w księgach wieczystych.

Nie wyklucza się istnienia w terenie innych przewodów oraz sieci uzbrojenia terenu, które nie zostały zgłoszone do pomiaru w ramach geodezyjnej inwentaryzacji powykonawczej lub brak jest informacji w instytucjach branżowych

Podpis jest prawidłowy

Dokument podpisany przez Roman Janczak
Data: 2024.01.25 13:[illegible] CET

USŁUGI GEODEZYJNE
„Roman JANCZAK"
62-580 Grodziec, ul. Szkolna
tel. 63 248 53 35, 691 777 [illegible]
NIP 665-105-23-37, Regon 31022[illegible]

GEODETA UPRAWNIONY
Roman Janczak
Zezwolenie Nr 16420

- **Istn. ZK-1/4L**
- **Proj. KRSN-PP/2R-NH2+1R-NH2/F szt. 1**
- **Proj. kabel NA2XY(YAKXS)4x240SM 0,6/1kV dł.=2/5mb**

Oświadczam, że niniejszy dokument został opracowany w wyniku prac geodezyjnych i kartograficznych, których rezultaty zawiera operat techniczny pozytywnie zweryfikowany. Jednocześnie informuję, że jestem świadomy odpowiedzialności karnej za złożenie fałszywych oświadczeń.	
Identyfikator zgłoszenia pracy geodezyjnej	GM.6640.32.2024
Organ służby geodezyjnej, który otrzymał zgłoszenie	Prezydent Miasta Konina
Wykonawca prac geodezyjnych, nr uprawnień zawodowych, kierownik prac	Roman Janczak, 16420
Data i nr sporządzenia dokumentu zawierającego wynik pozytywnej weryfikacji	P.3062.2024.27 z dnia 22.01.2024 r

GEODETA UPRAWNIONY ROMAN JANCZAK, Zezwolenie Nr 16420

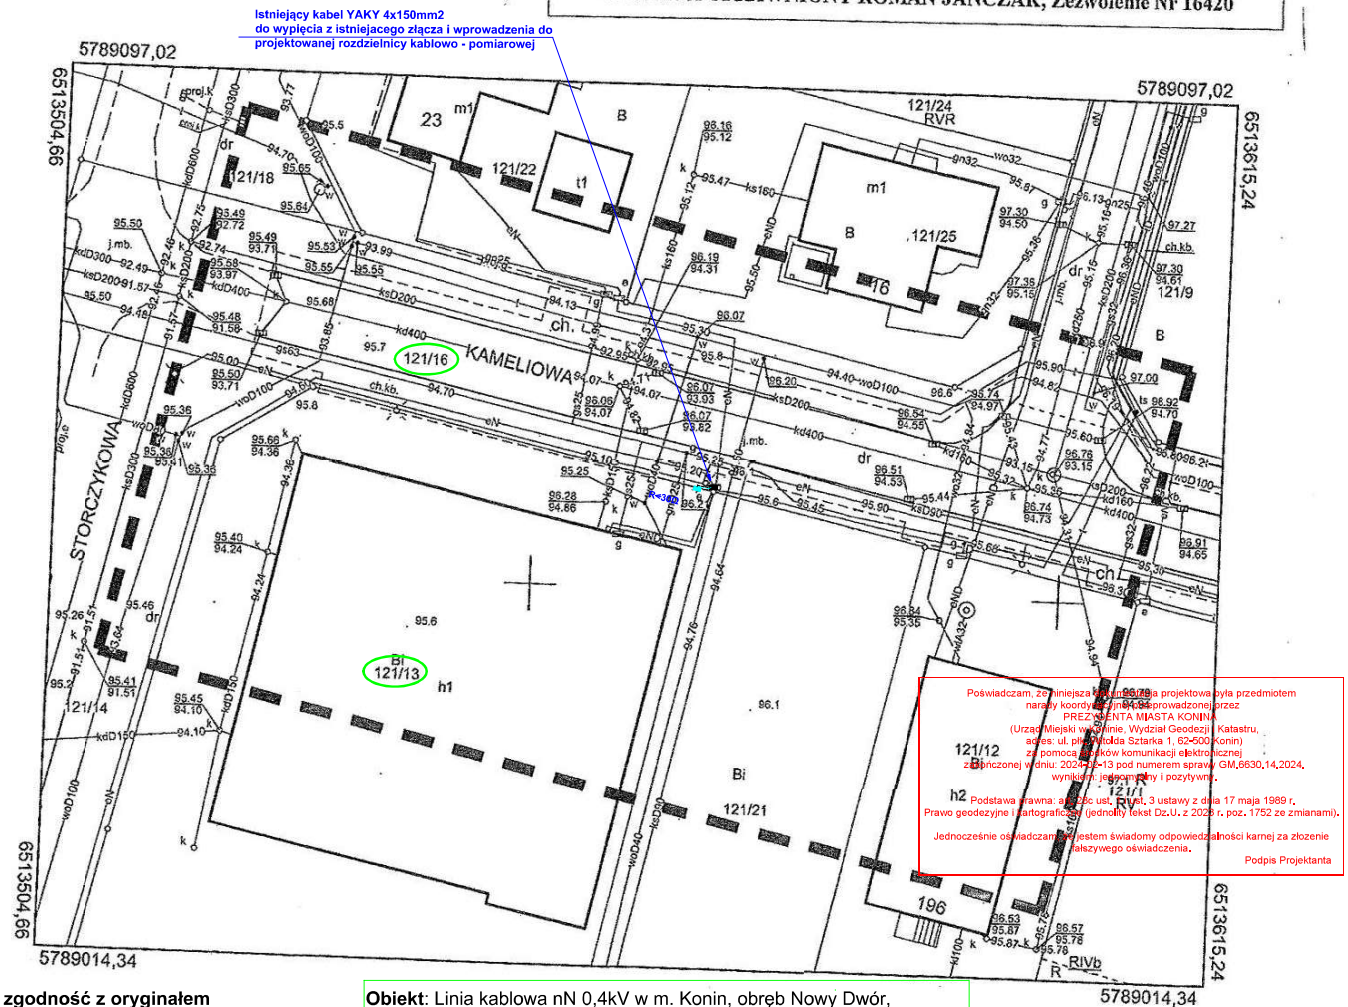

Za zgodność z oryginałem

Elektronicznie podpisany przez Sławomir Ławniczak

Obiekt: Linia kablowa nN 0,4kV w m. Konin, obręb Nowy Dwór, dz. nr 121/13, 121/16 (OBI/45/2302918)	
Branża: elektryczna	**Rodzaj opracowania**: projekt budowlany
Nazwa rysunku: Projekt zagospodarowania terenu	
Inwestor: Energa Operator SA Oddział w Kaliszu al. Wolności 8, 62-800 Kalisz	
Projektował: mgr inż. Sławomir Ławniczak WKP/0257/PWOE/15	
Data: 02.2024	**Rysunek nr**: E01