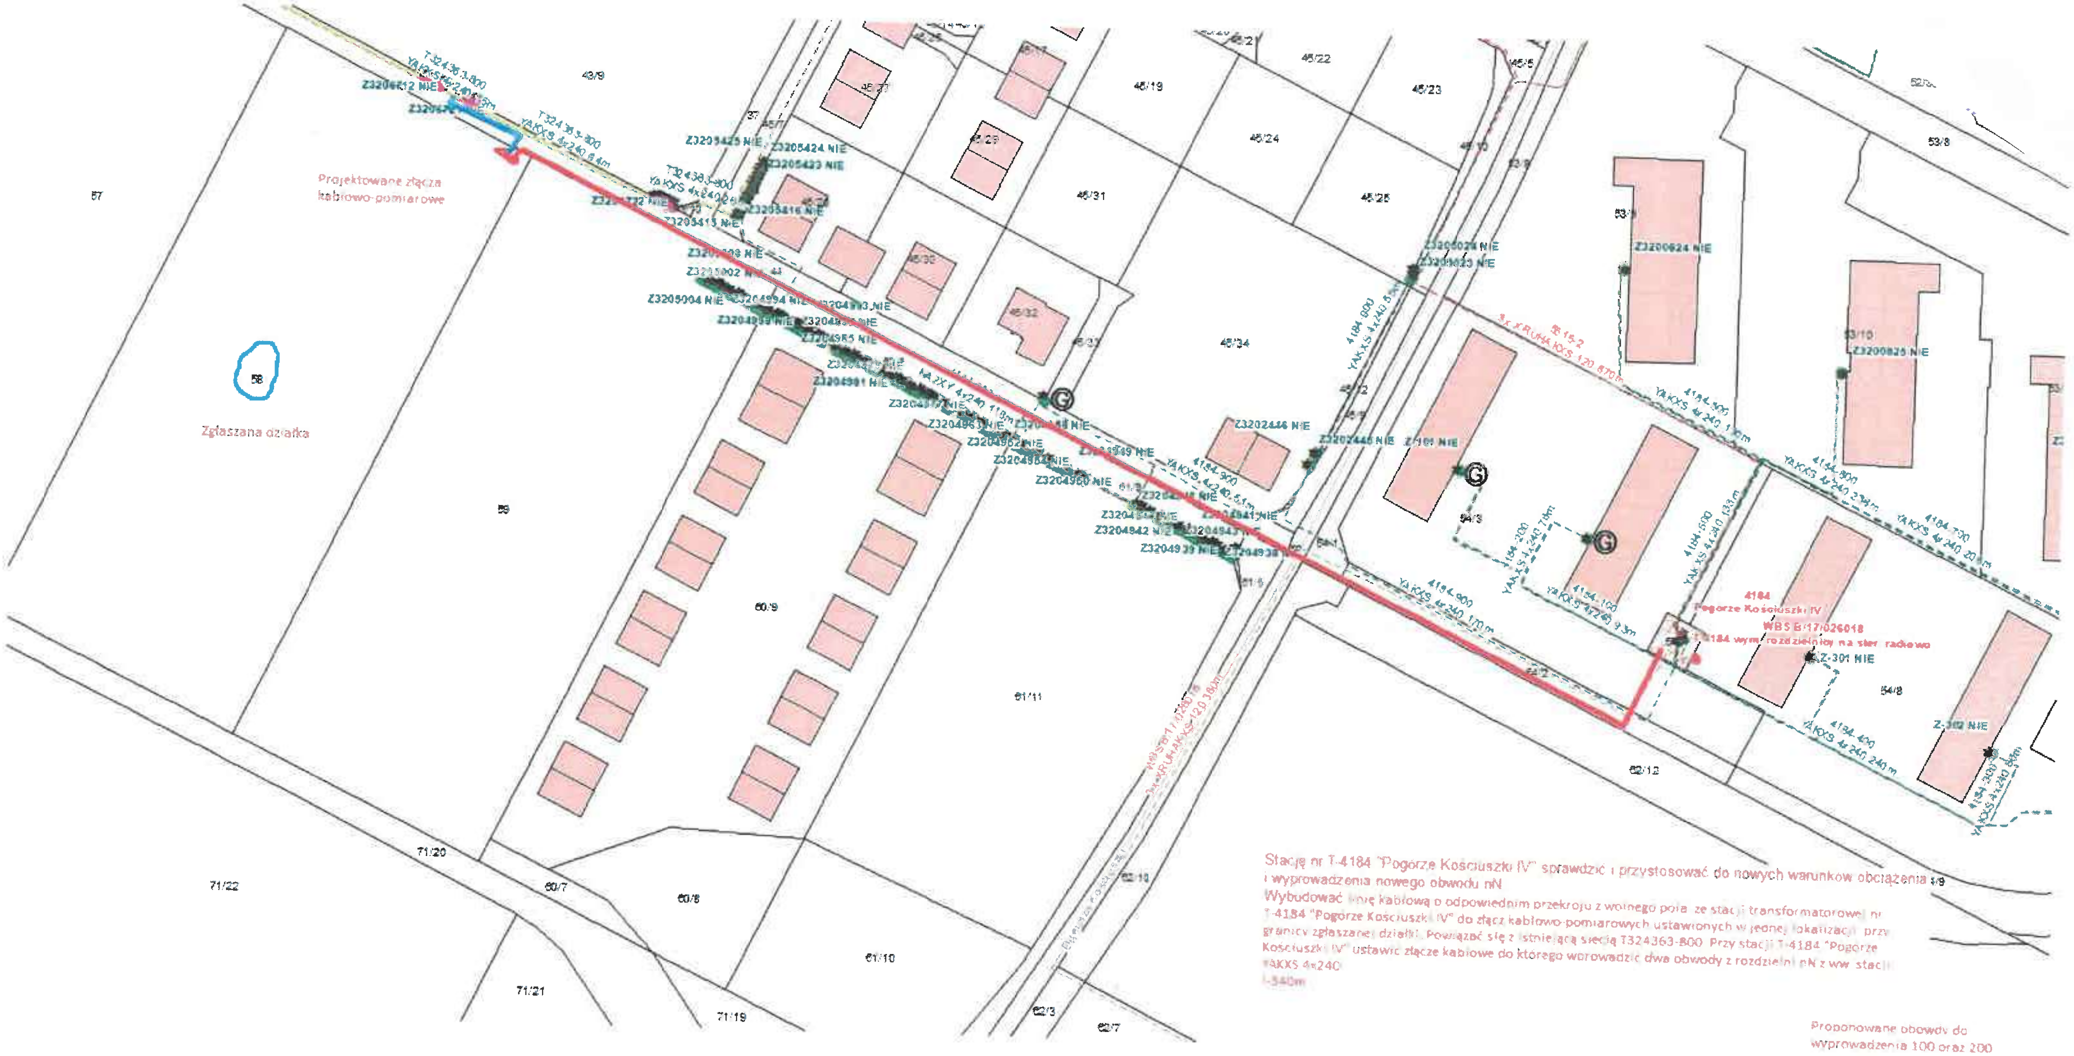
Stację nr T-4184 "Pogórze Kościuszki IV" sprawdzić i przystosować do nowych warunków obciążenia i wyprowadzenia nowego obwodu nN
Wybudować linię kablową o odpowiednim przekroju z wolnego pola ze stacji transformatorowej nr T-4184 "Pogórze Kościuszki IV" do złącz kablowo-pomiarowych ustawionych w jednej lokalizacji przy granicy zgłaszanej działki. Powiązać się z istniejącą siecią T324363-800. Przy stacji T-4184 "Pogórze Kościuszki IV" ustawić złącze kablowe do którego wprowadzić dwa obwody z rozdzielni nN z ww. stacji
YAKXS 4x240
L-540m
Proponowane obwody do wyprowadzenia 100 oraz 200
Projektowane złącza kablowo-pomiarowe
Zgłaszana działka
4184
Pogorze Kościuszki IV
WBS E/17/026018
T-4184 wym. rozdzielnicy na ster. radiowo
Z-301 NIE
Z-302 NIE
Z3200824 NIE
Z3200825 NIE
Z3202446 NIE
Z3204960 NIE
Z3205004 NIE
Z3205424 NIE
Z3205423 NIE
Z3205425 NIE
Z3205416 NIE
Z3205415 NIE
T324363-800
YAKXS 4x240 8.4m
YAKXS 4x240 170m
4184-900
4184-800
4184-700
4184-500
4184-400
4184-200
4184-100
YAKXS 4x240 240m
YAKXS 4x240 133m
YAKXS 4x240 9.3m
58
57
59
60/9
60/8
60/7
61/10
61/11
62/12
62/3
62/7
71/19
71/20
71/21
71/22
43/9
45/19
45/22
45/23
45/24
45/25
45/31
45/32
45/34
53/8
53/10
54/3
54/8