

MAPA 7 PROJEKTEM PODZIAŁU
NIERUCHOMOŚCI

SKALA 1 : 500

Województwo: pomorskie
Powiat: kościerski
Gmina: Liniewo - 220605_2
Obręb: Liniewo - 220605_2.0005
Działka: 246/2
Nr sekcji mapy zas.: 6.214.22.05.3.3 6.214.22.10.1.1
Ks. rob.: 10507/15/2023
ID: 6640.1285.2023
Ark. mapy: 1


U S T U G I
GEODEZYJNO-KARTOGRAFICZNE
i BUDOWNICTWO
mgr inż. Tadeusz Bober
83-400 KOŚCIERZYNA
ul. Kochanowskiego 9
Tel. 70 58 / 68 6 ~ 58 ~ 72
NIP 591-100-10-10

KIEROWNIK ROBOTY

mgr inż. Tadeusz Bober
zaw. min. Gosp.
zestrz. i Budow. Nr 1050

Sporządził: mgr inż. Tadeusz Bober - upr. nr 10507
Kościerzyna, dnia 30.10.2023r.

SZKIC ORIENTACYJNY 1:50000

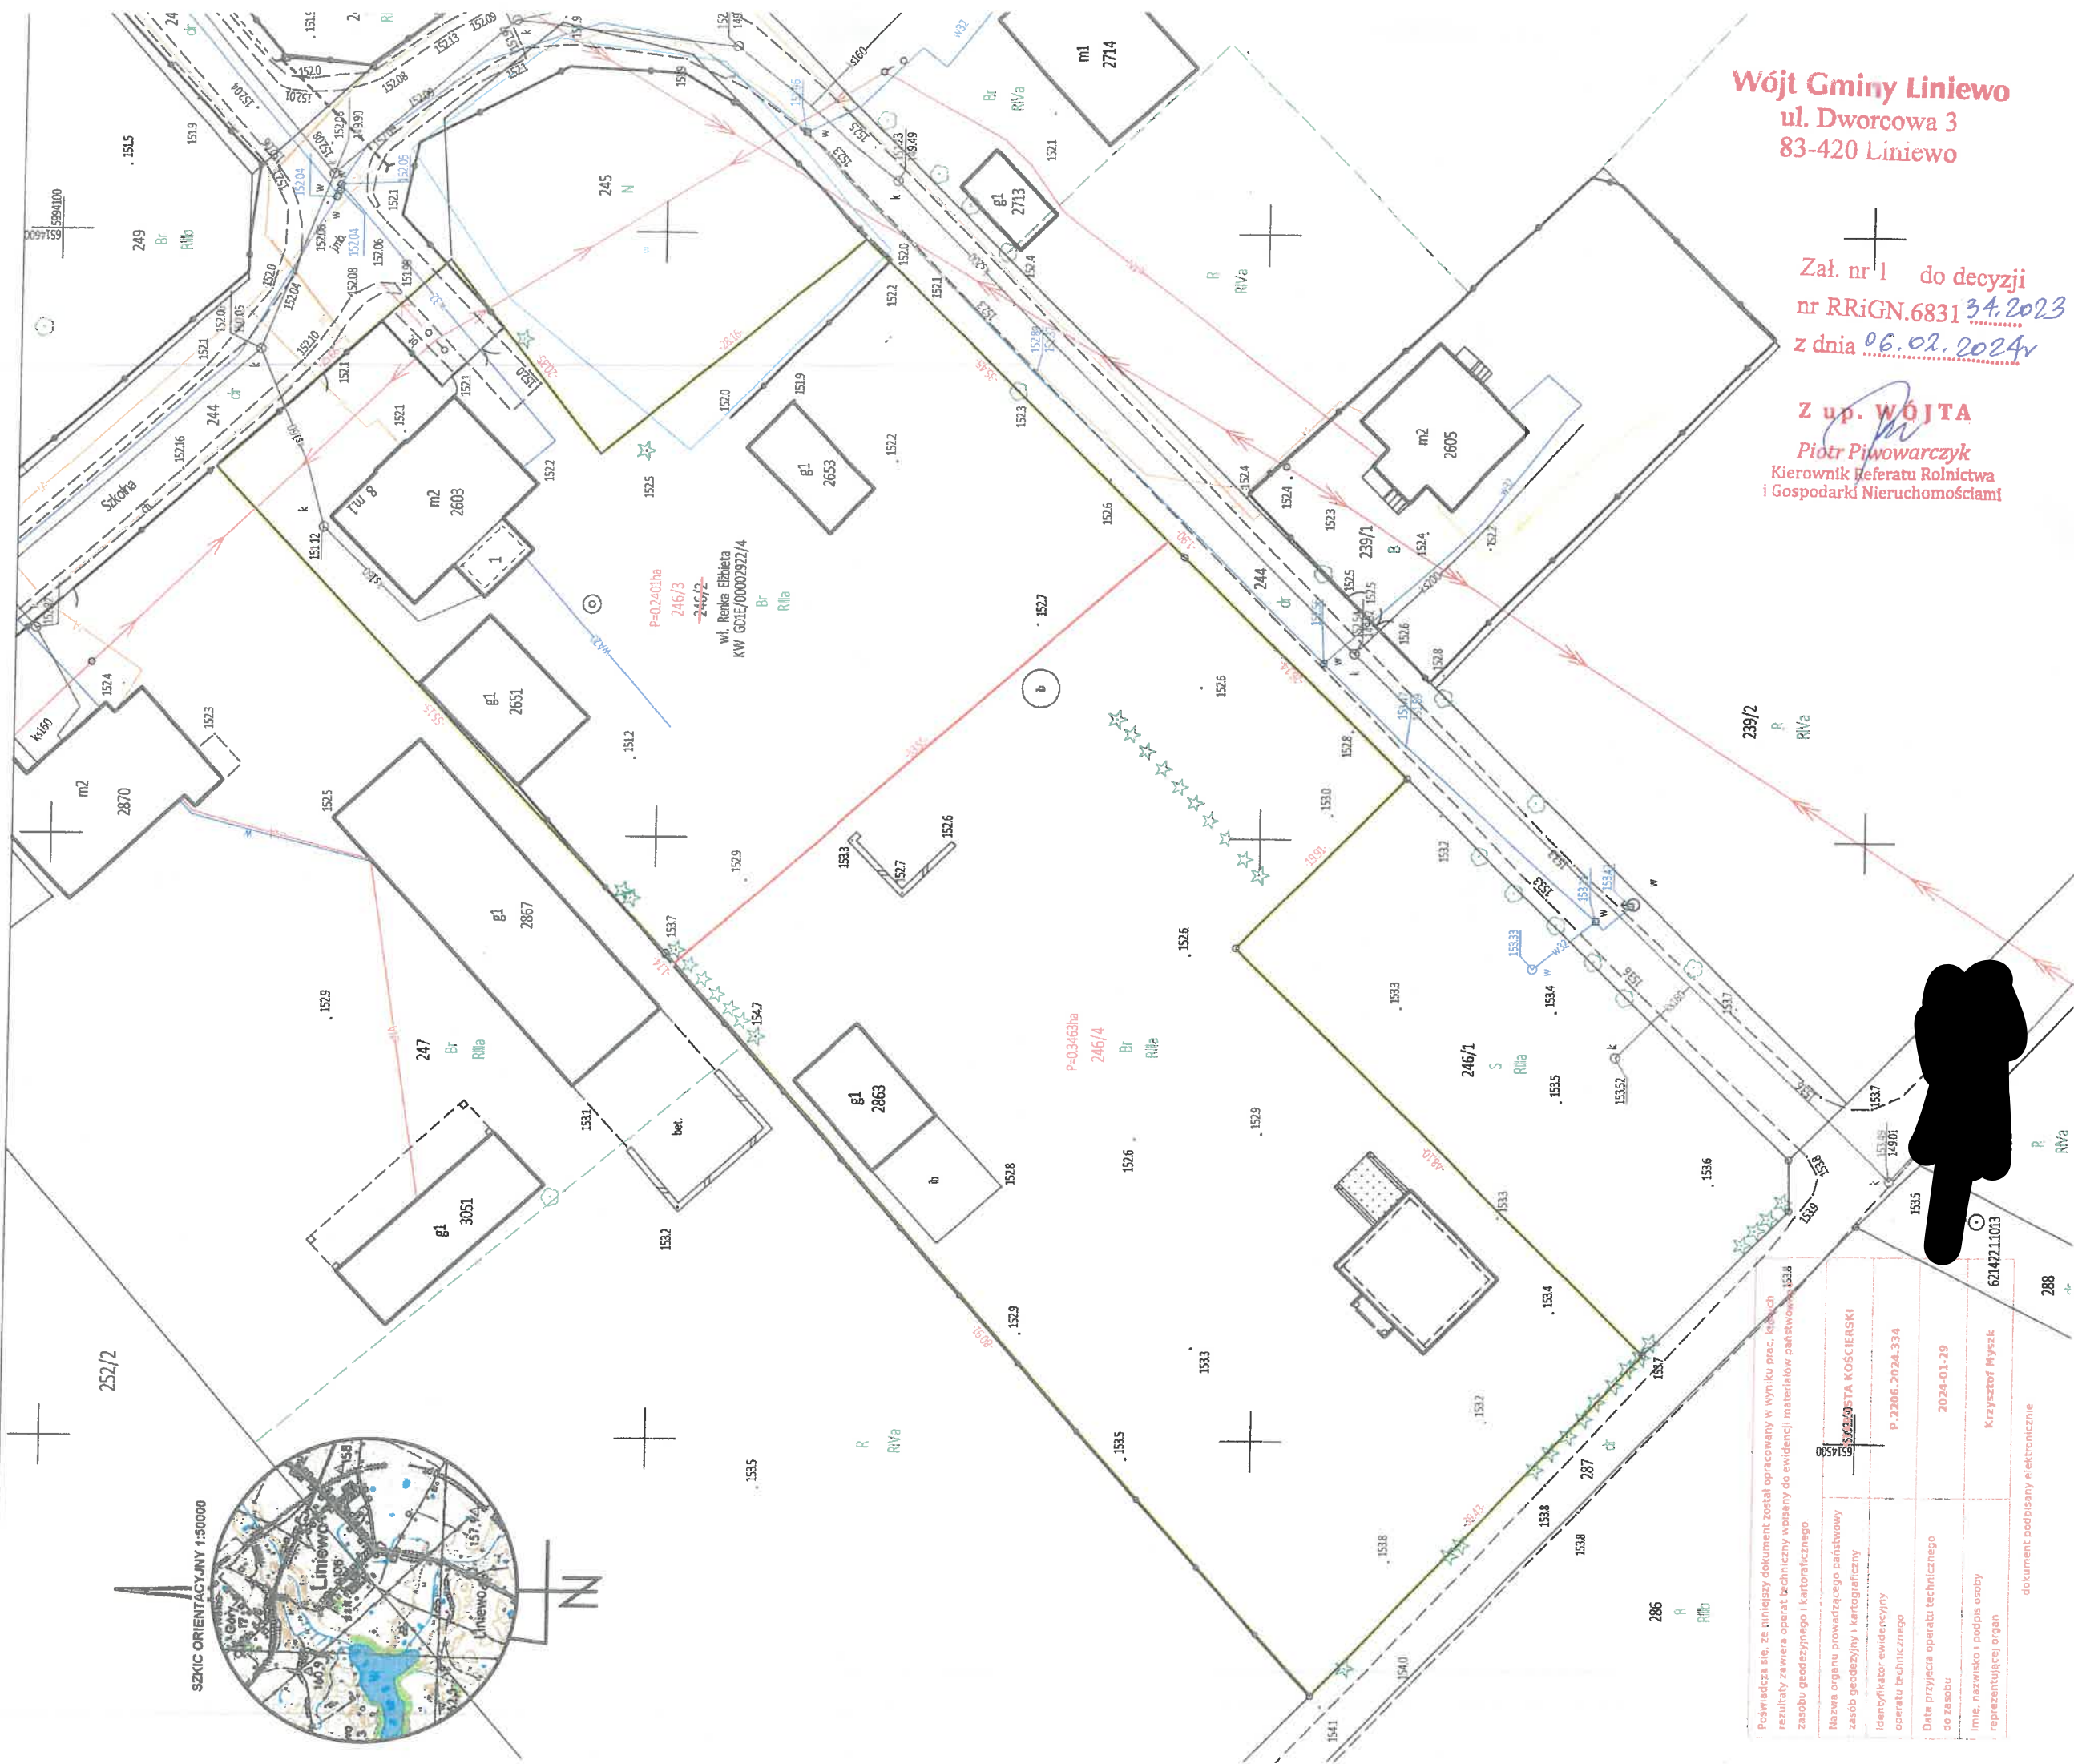

Wójt Gminy Liniewo
ul. Dworcowa 3
83-420 Liniewo

Załącznik nr 1 do decyzji
nr RRG.6831 34.2023
z dnia 06.02.2024r

Z up. WÓJTA
Piotr Piwowarczyk
Kierownik Referatu Rolnictwa
i Gospodarki Nieruchomościami

Podpisz się, że niniejszy dokument został opracowany w wyniku prac, których wynikami są operaty techniczne wpisane do ewidencji materiałów państwowych 1534 z zasobu geodezyjnego i kartograficznego	
Nazwa organu prowadzącego państwowy zasób geodezyjny i kartograficzny	57220 STA KOŚCERSKI
Identyfikator ewidencyjny operatu technicznego	P-2206.2024.334
Data przyjęcia operatu technicznego do zasobu	2024-01-29
Imię, nazwisko i podpis osoby reprezentującej organ	Krzysztof Myszak

dokument podpisany elektronicznie

6214211013

288