


Załącznik do decyzji o ustaleniu lokalizacji inwestycji celu publicznego nr 1
Gmina Kramsk, o. Helenów Drugi, dz. nr 115
IGP.6733.3.2023.AS

— linia rozgraniczająca teren inwestycji
V — nieprzekraczalna linia zabudowy

skala mapy: 1:1000

Projekt sporządził: mgr inż. arch. Adam Kaczmarek

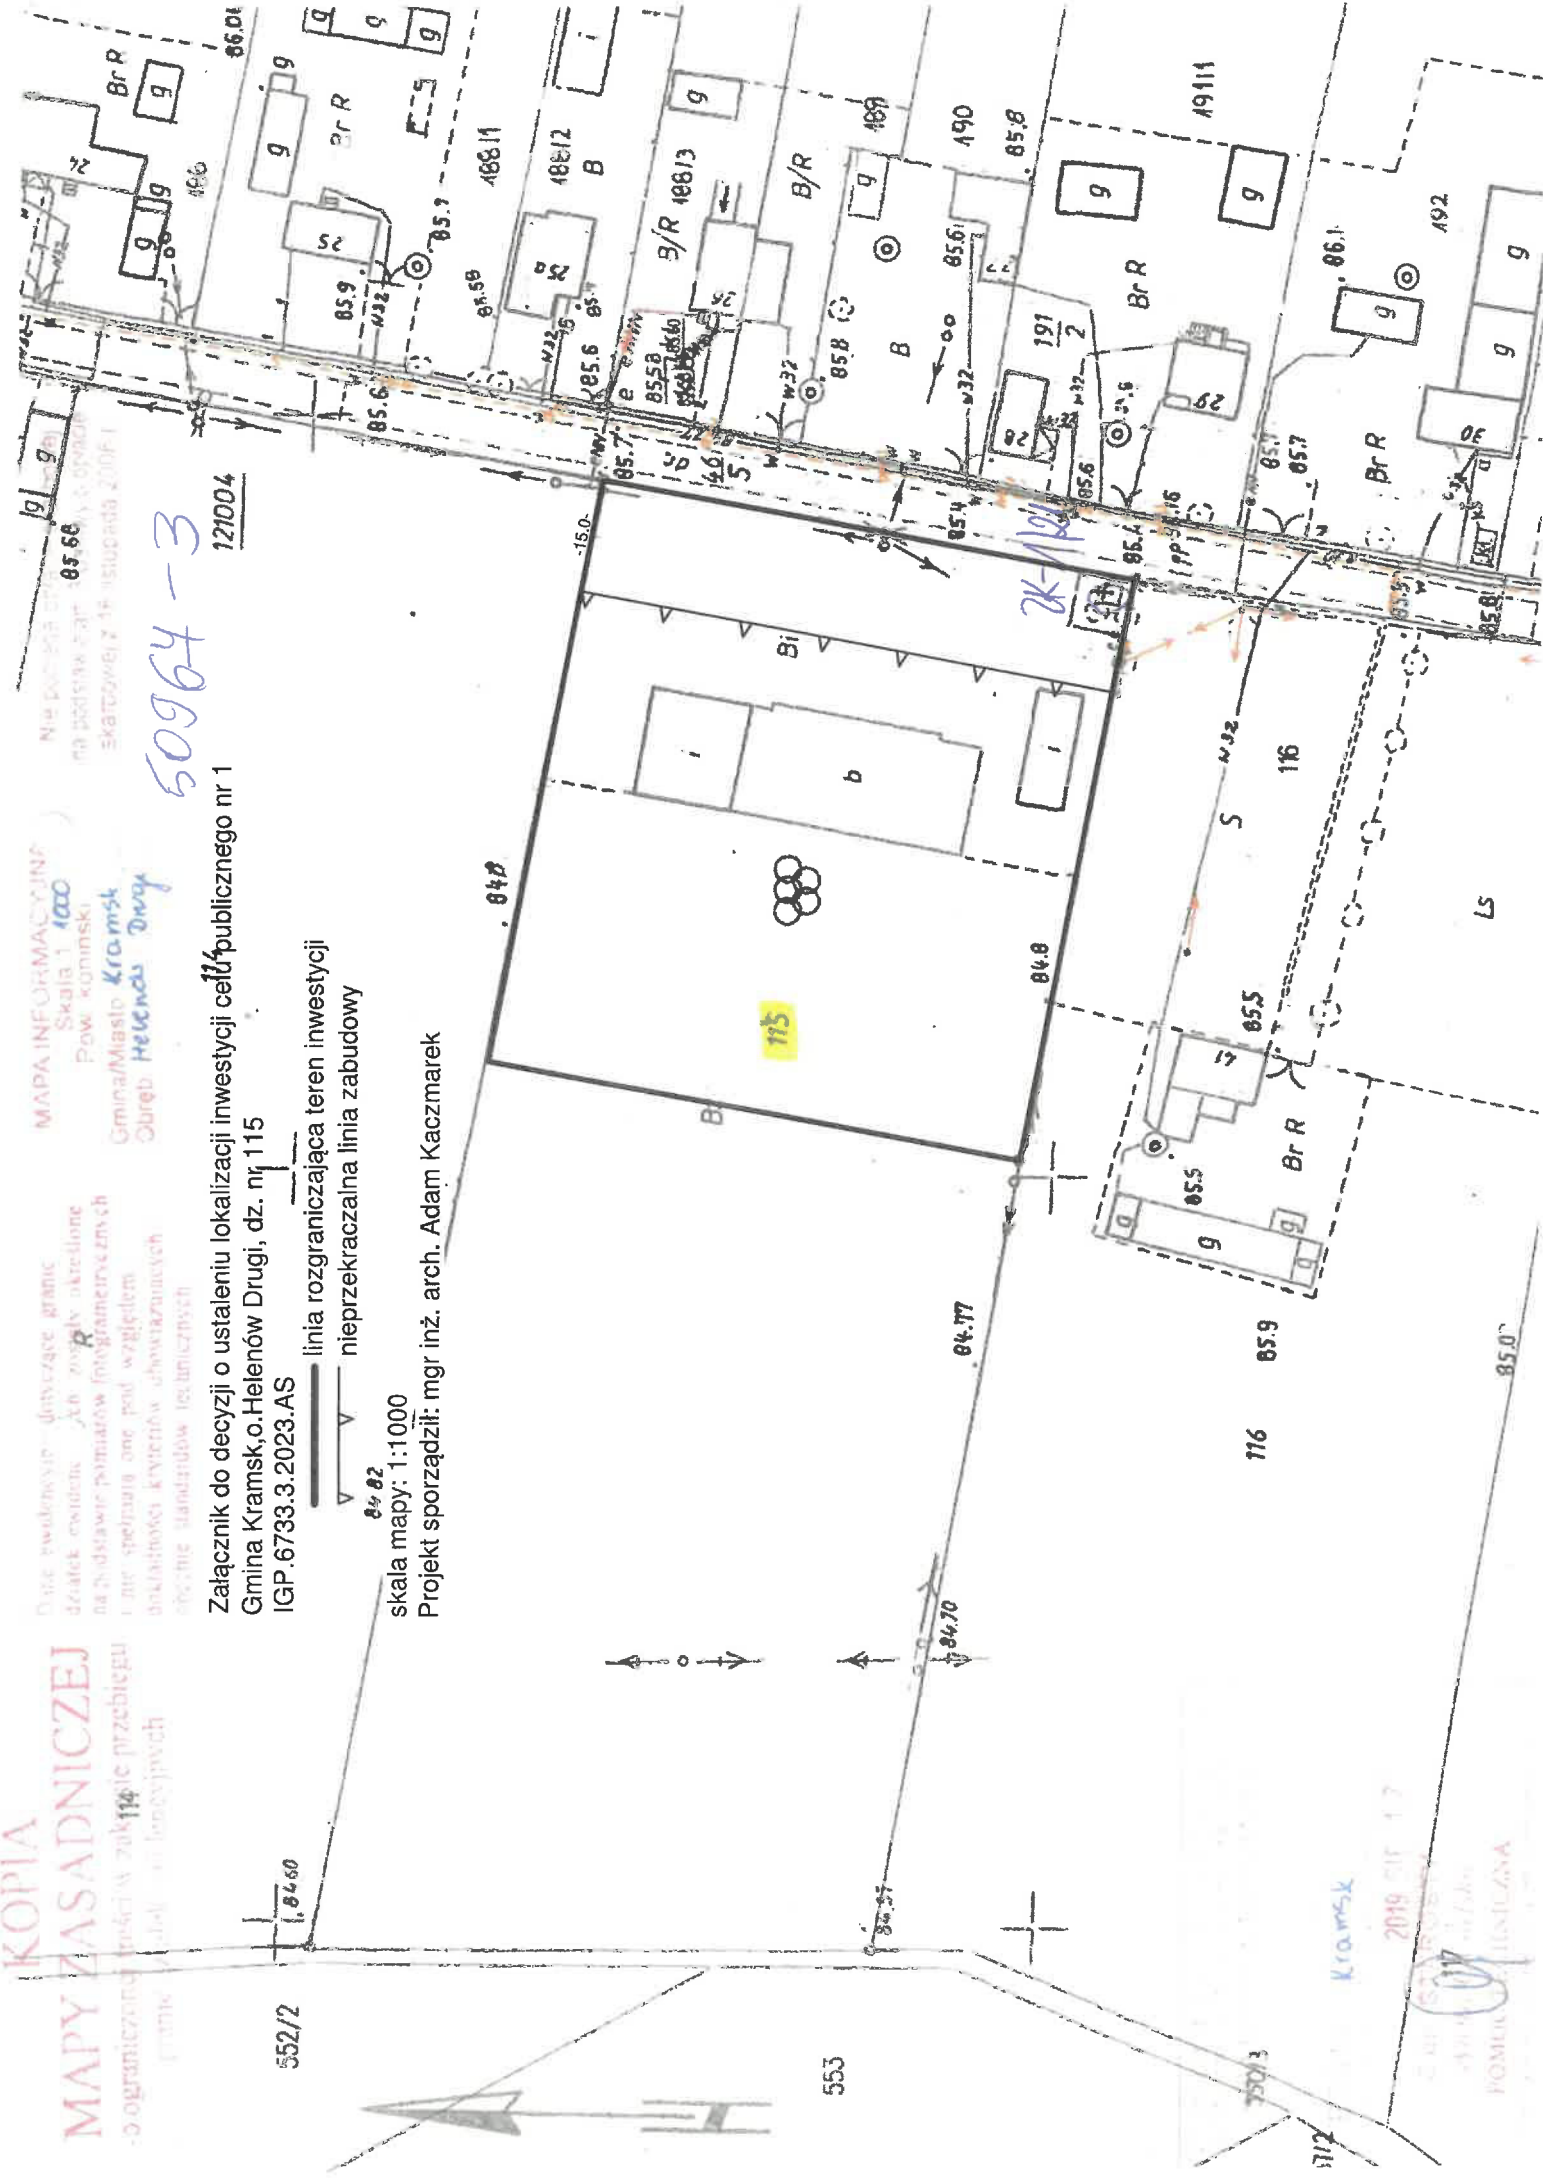

Kramsk

2019 515 43

FORMULA 1