


MAPA LOKALIZACYJNA STACJI ŁADOWANIA AC DLA SAMOCHODÓW ELEKTRYCZNYCH

Skala 1:500

SIACJA 5085

Skala 1:250

50855-8

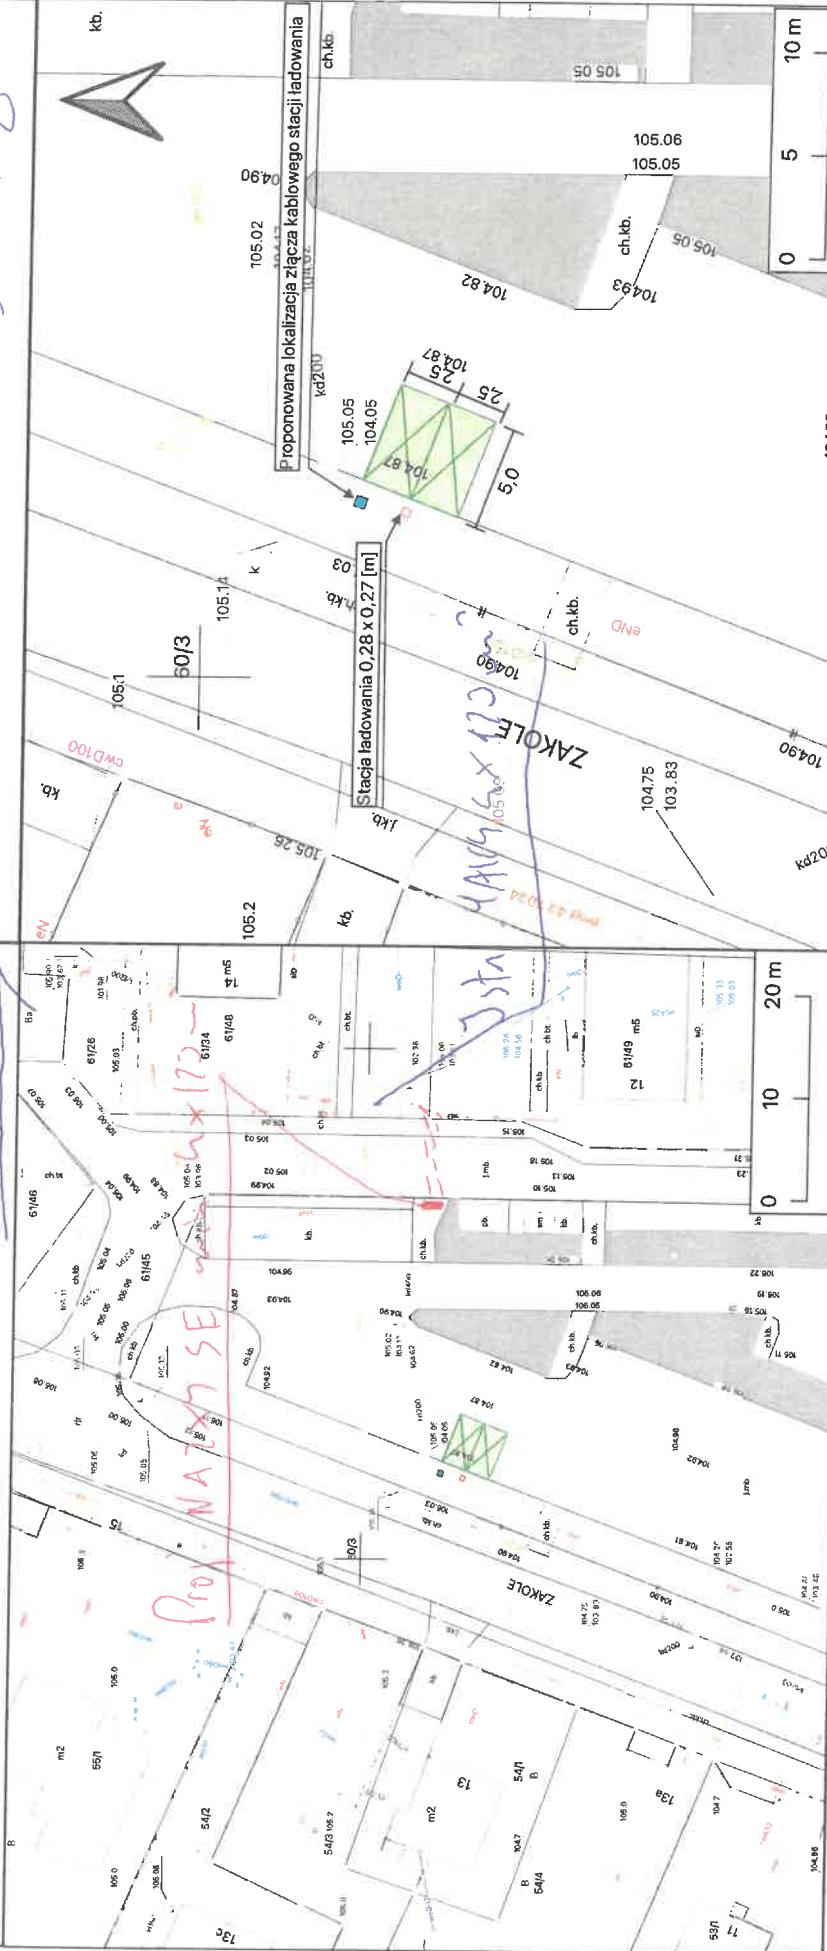


Informacje o lokalizacji

- Stacja 2 punktowa CP22
- Usytuowanie miejsca postojowego: Prostopadłe
- Powierzchnia pod stacją ładowania: 0,28 x 0,27 = 0,1 [m²]
- Wymiary miejsc postojowych: 5,0 x 2,5 [m]
- Powierzchnia miejsc postojowych 2 x 12,5 = 25,0 [m²]

LEGENDA

- Stacja ładowania
- Linia Parkingowa
- Skrzynka rozdzielcza
- Miejsce postojowe

Qwello model: CP22

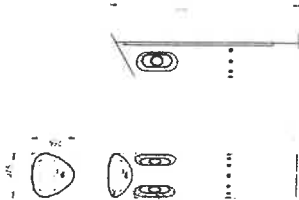

UWAGI:

1. Wymiary podane w metrach

Qwello Polska Sp. z o.o.
Leonida Teligi 5/8
02-777 Warszawa

qwello

Tytuł
Mapa lokalizacyjna stacji ładowania AC dla samochodów elektrycznych

Miasto
Konin

Adres
ul. Zakole

Skala
1:500 / 1:250

Data
Lipiec 2024

Numer rysunku
KON05

Arkusze i numer działki
306201_1.0003.61/44

**Kliknij, aby
dodać punkt**

8-5585

50874
Konin Zakł. PT55

var C11x3 b7(A)h

Proj: VESN-P21ZF-AM2 8-NH-2

Kondu Zaka 10m