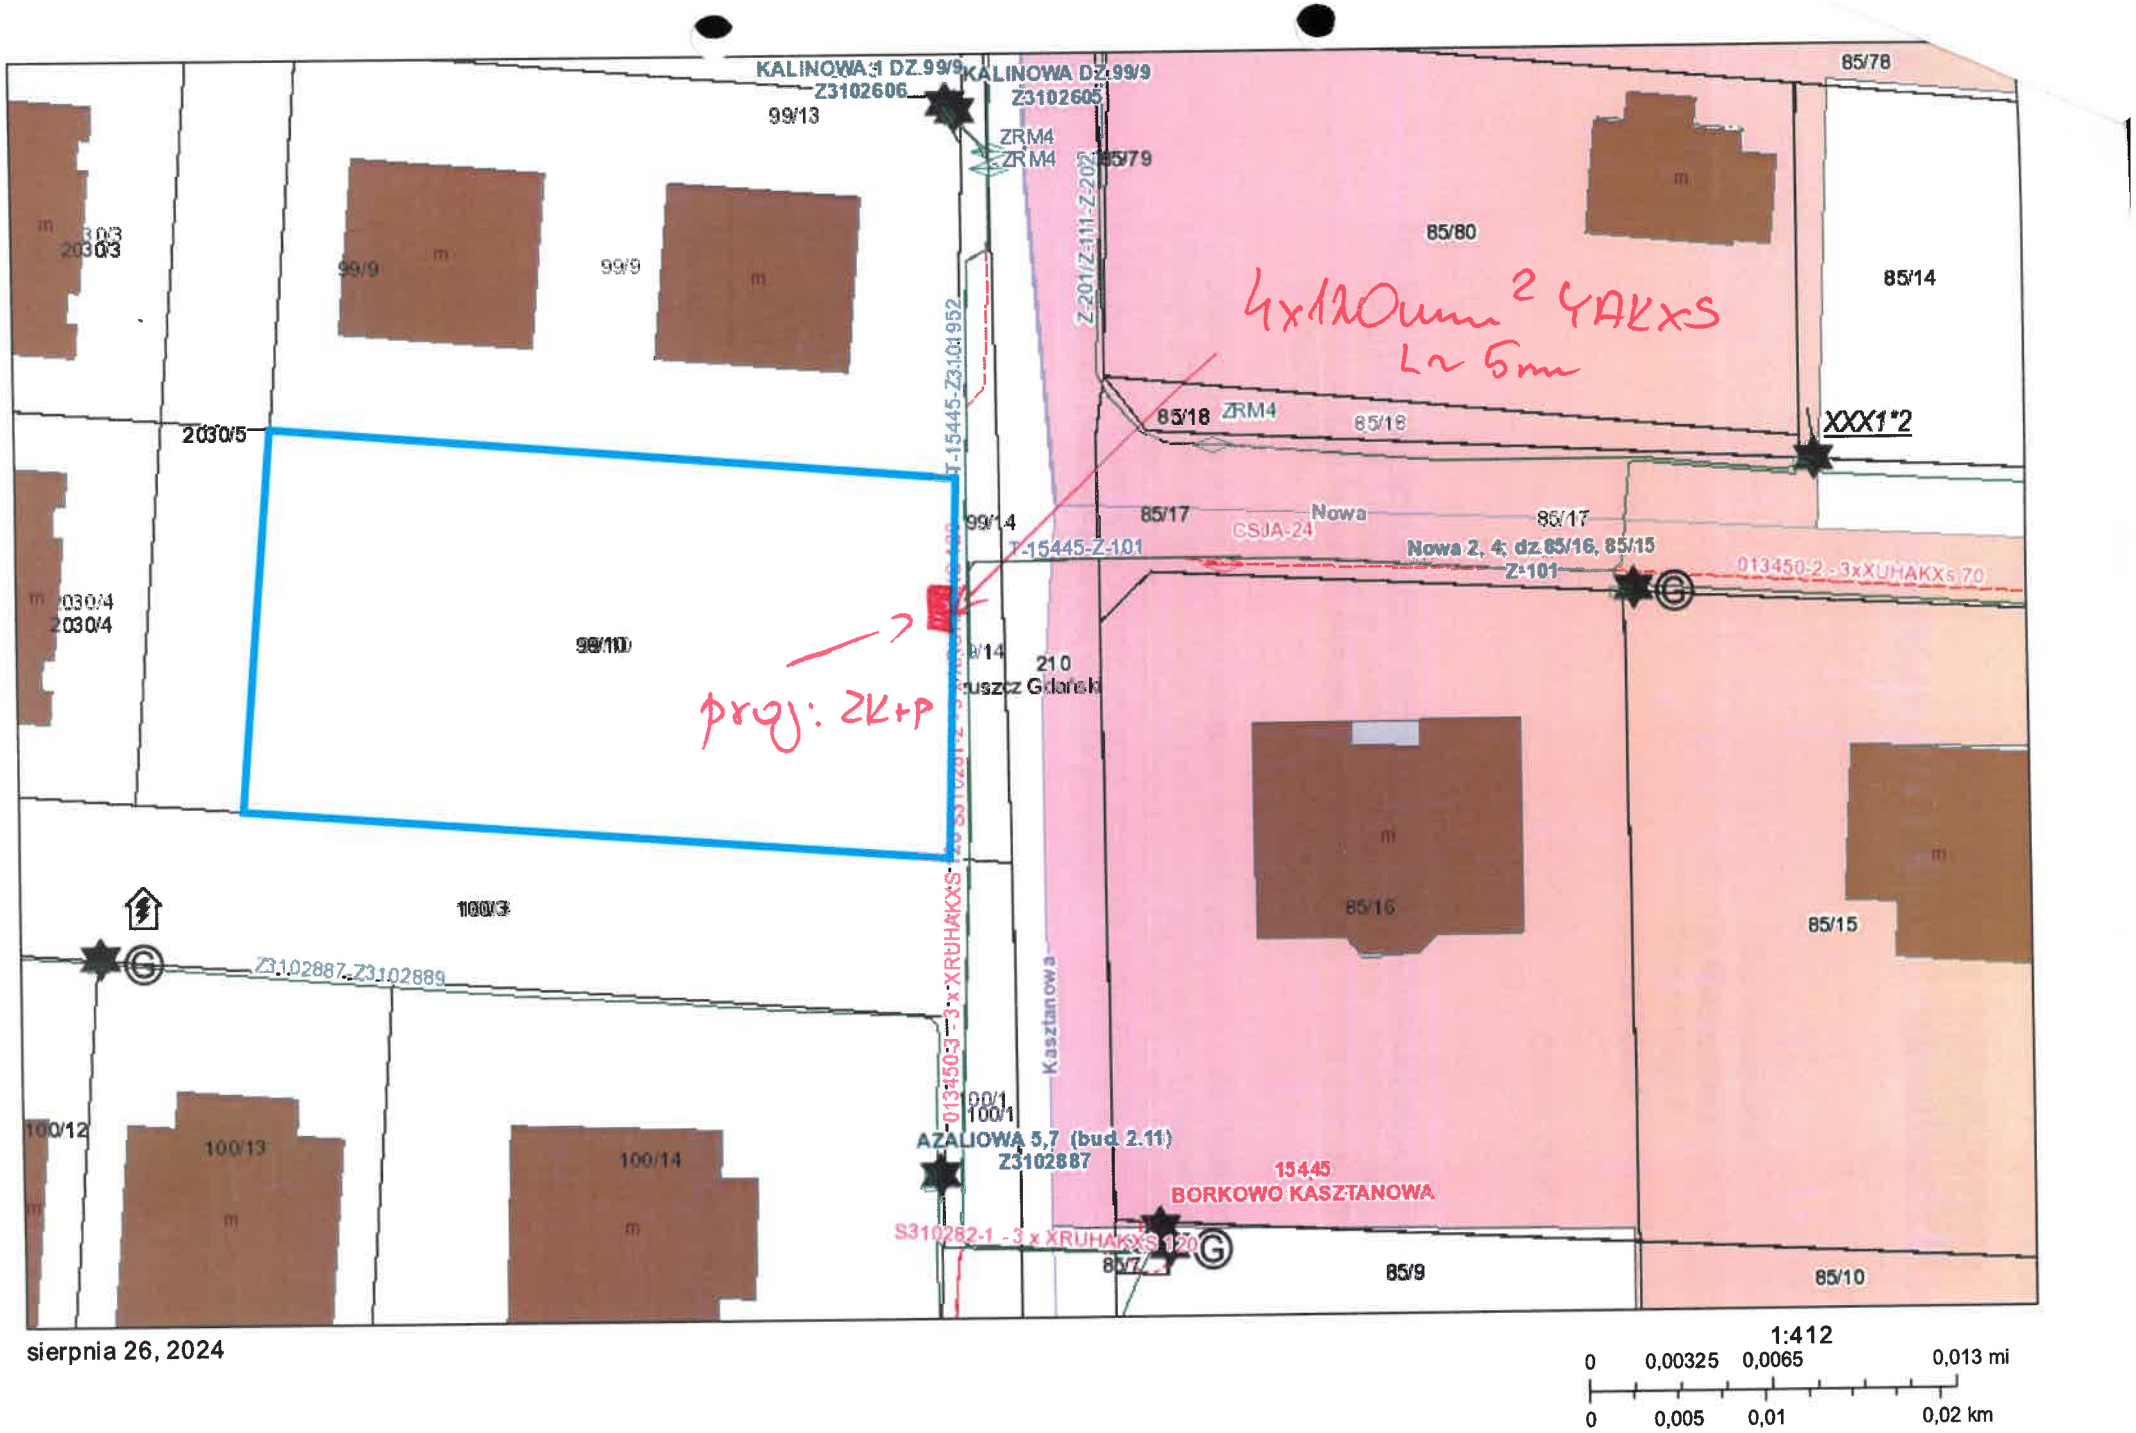
KALINOWA 1 DZ.99/9
Z3102606
KALINOWA DZ.99/9
Z3102605
99/13
ZRM4
ZRM4
85/79
85/78
85/80
85/14
4x120mm² 4AKXS
L~5m
Z-201/Z-111-Z-202
T-15445-Z-101.952
85/18
ZRM4
85/18
XXX1*2
2030/5
99/14
85/17
Nowa
CSJA-24
85/17
T-15445-Z-101
Nowa 2, 4; dz.85/16, 85/15
Z-101
013450-2 - 3xXUHAKXs 70
2030/4
2030/4
99/10
9/14
210
uszcz Gdański
proj: 2K+P
100/3
Z3102887,Z3102889
Kasztanowa
013450-3 — 3 x XRUHAKXS
100/1
100/1
100/12
100/13
100/14
AZALIOWA 5,7 (bud. 2.11)
Z3102887
15445
BORKOWO KASZTANOWA
S3102282-1 - 3 x XRUHAKXS 120
85/7
85/9
85/10
85/16
85/15
sierpnia 26, 2024
1:412
0
0,00325
0,0065
0,013 mi
0
0,005
0,01
0,02 km