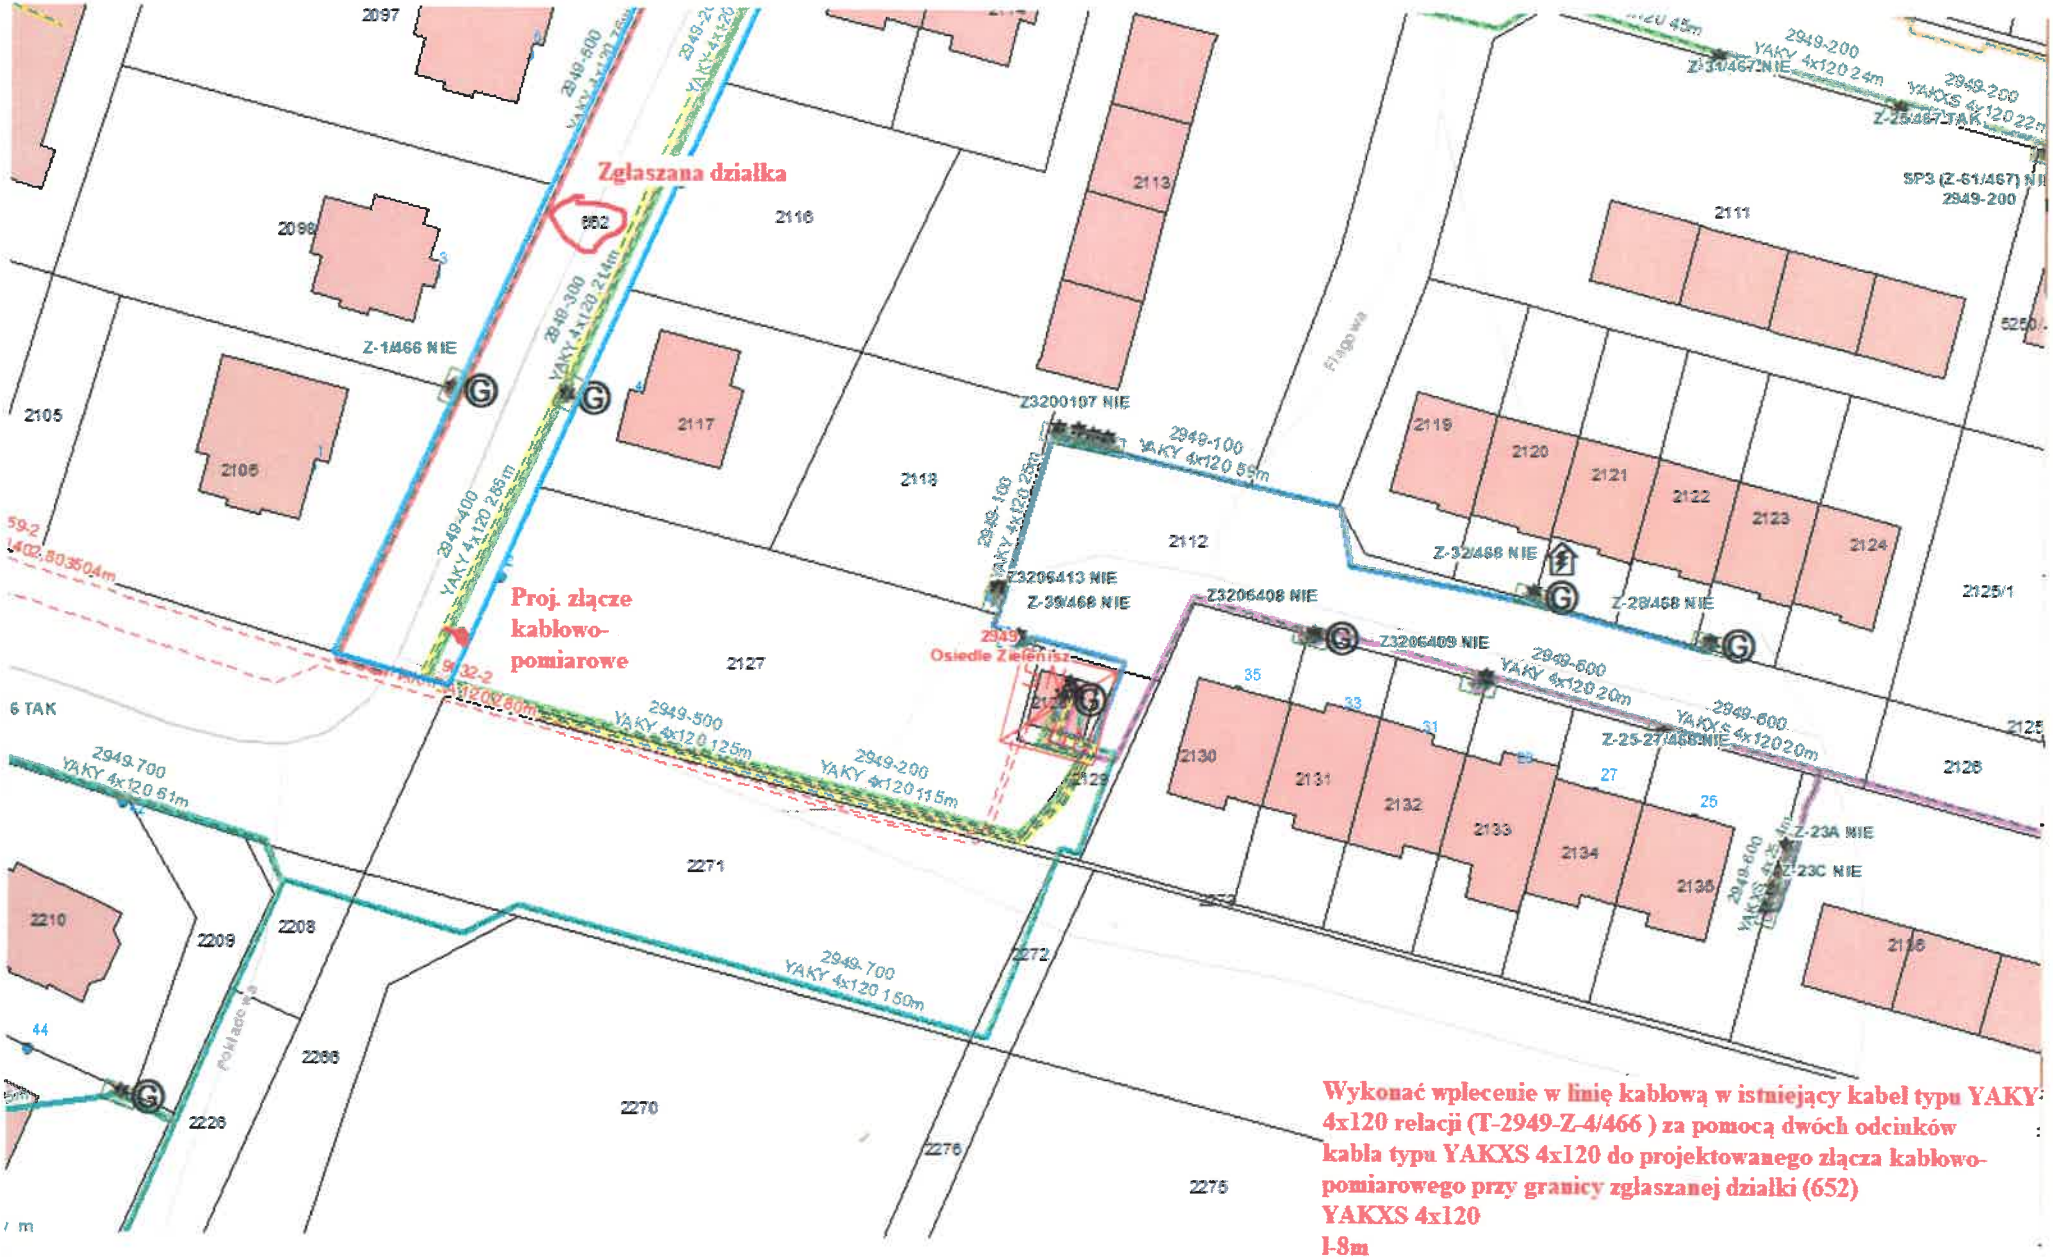
Zgłaszana działka
652
Proj. złącze kablowo-pomiarowe
Wykonać wpleczenie w linię kablową w istniejący kabel typu YAKY 4x120 relacji (T-2949-Z-4/466) za pomocą dwóch odcinków kabla typu YAKXS 4x120 do projektowanego złącza kablowo-pomiarowego przy granicy zgłaszanej działki (652)
YAKXS 4x120
l-8m
Z-1/466 NIE
Z3200197 NIE
Z3206413 NIE
Z-39/468 NIE
Z3206408 NIE
Z3206409 NIE
Z-32/468 NIE
Z-28/468 NIE
Z-23A NIE
Z-23C NIE
2949-600 YAKY 4x120 24m
2949-200 YAKXS 4x120 22m
2949-400 YAKY 4x120 265m
2949-300 YAKY 4x120 214m
2949-100 YAKY 4x120 55m
2949-100 YAKY 4x120 230m
2949-500 YAKY 4x120 125m
2949-200 YAKY 4x120 115m
2949-700 YAKY 4x120 61m
2949-700 YAKY 4x120 150m
2949-600 YAKY 4x120 20m
2949-600 YAKXS 4x120 20m
2949-600 YAKXS 4x120 22m
2949-600 YAKXS 4x120 24