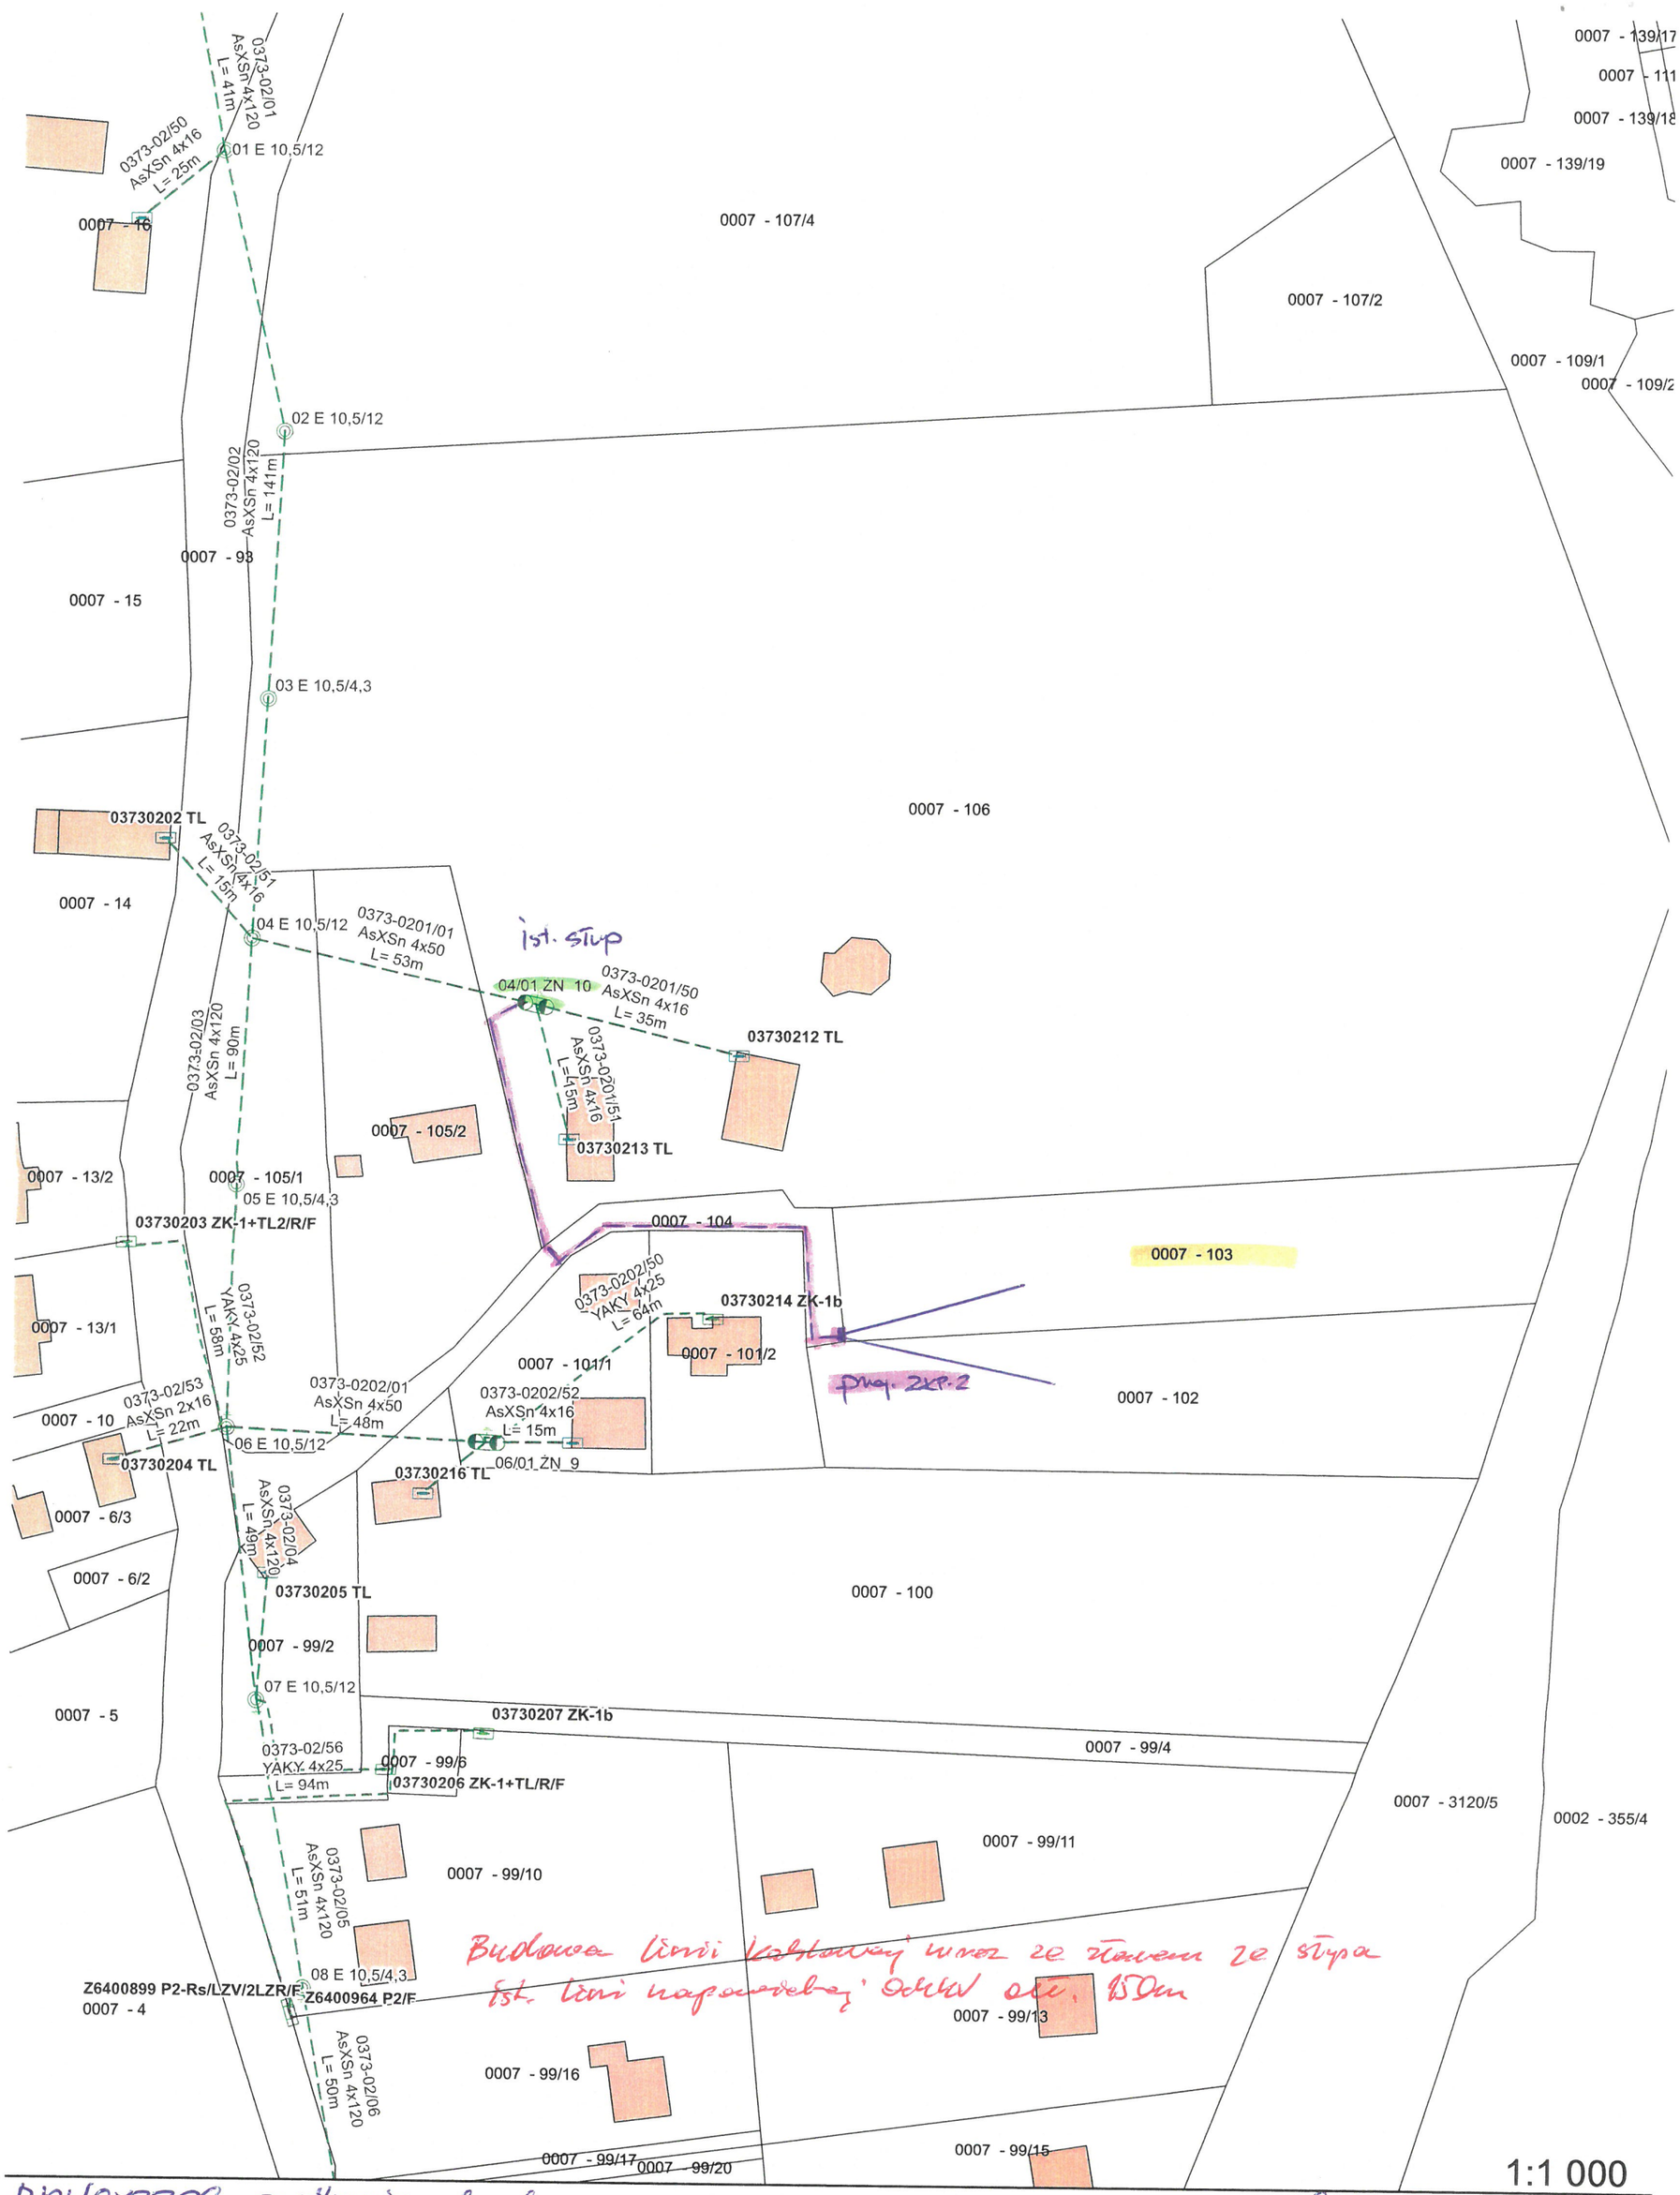

P/24/072226 - zasilenie docelowe
moc 15kW zab. 3x25A

Os-0373 TR-100kVA
Obw 02 SZ-51 3x63A
AsXSn 4x120mm² / 185m
AsXSn 4x50mm² / 55m

17.10.2024
Technik ds. Przyłączeń
Sebastian Pose