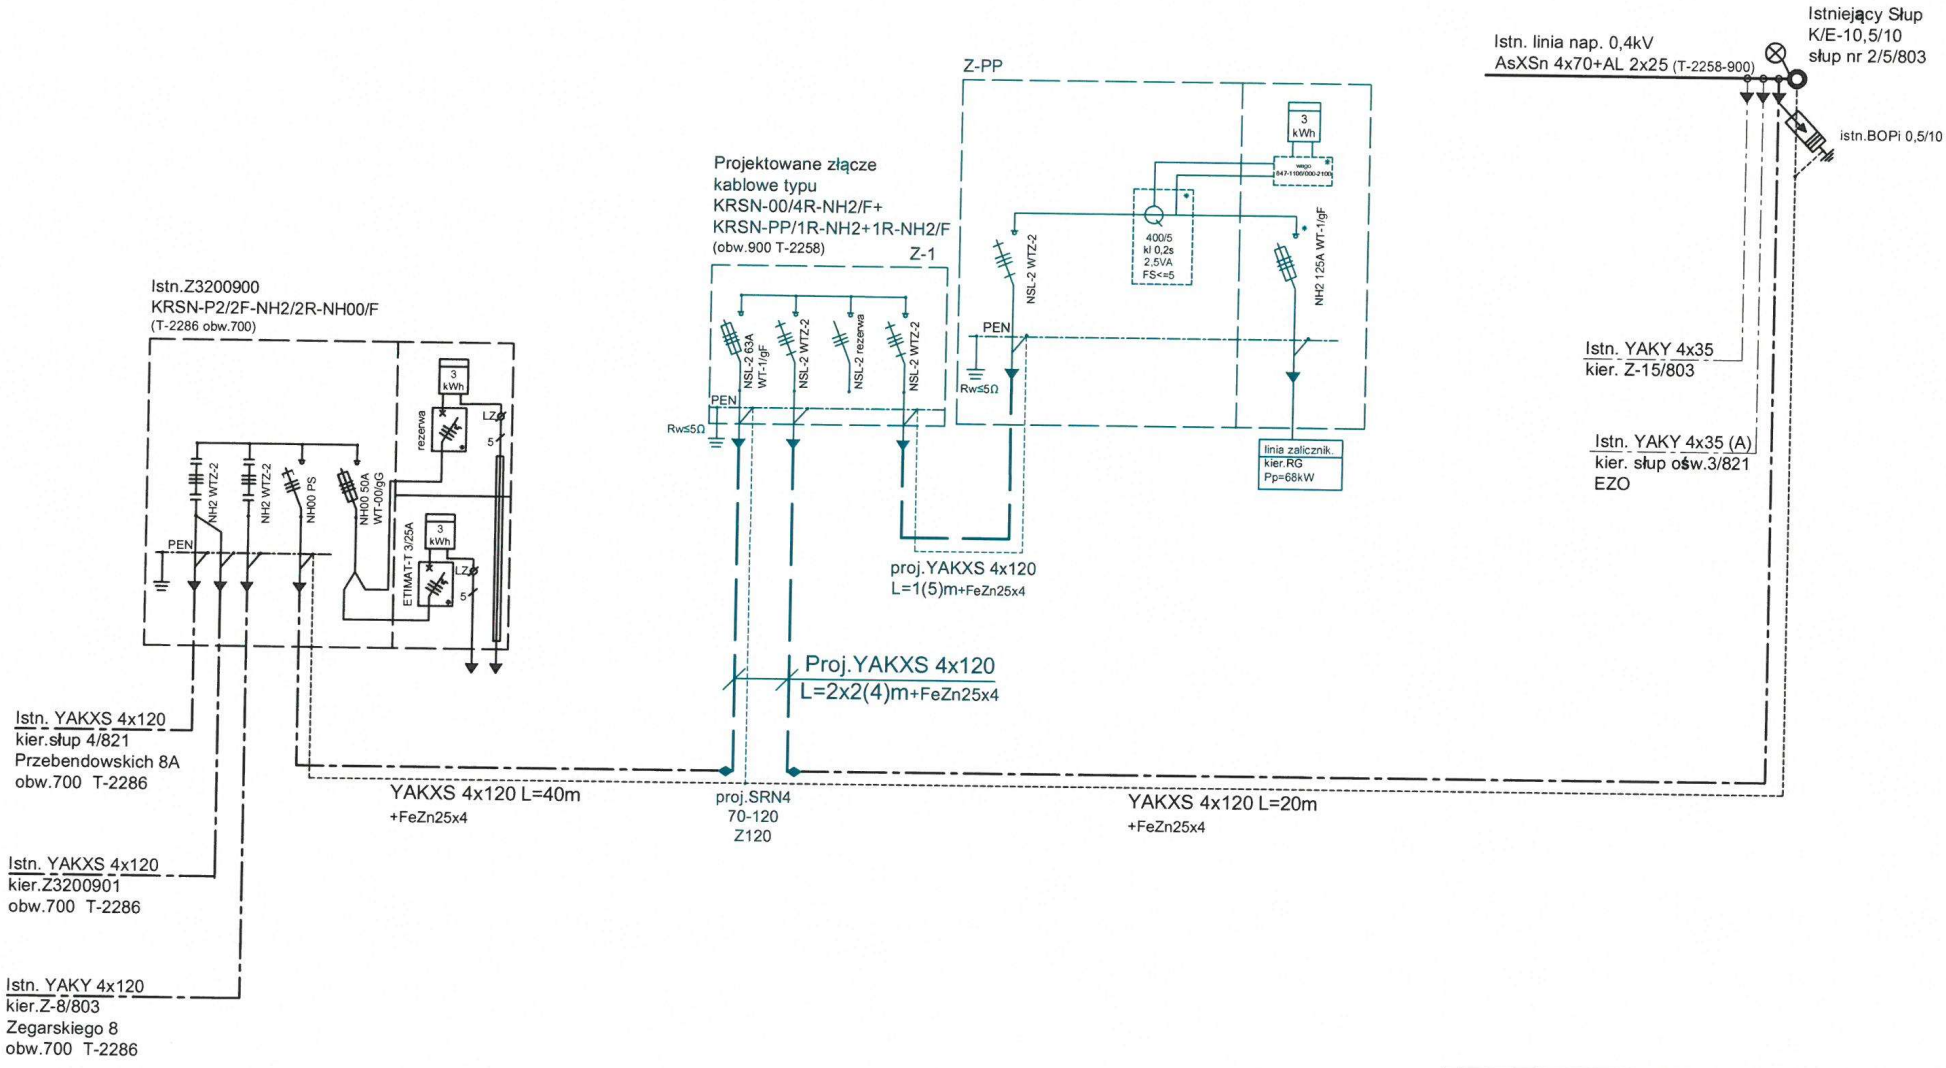

NUMERACJE
ZŁĄCZA USTALIĆ Z
INWESTOREM NA
ETAPIE
WYKONAWSTWA

"EL-SOW" Sp.zo.o. Paweł Sowiński ul.Janowska 3/108
Gdynia 81-017 NIP:958-171-75-88

Projektował: tech. Jerzy Jurewicz upr.nr 5753/Gd/94
Uprawnienia budowlane w specjalności instalacyjno-inżynieryjnej w zakresie sieci i instalacji elektrycznych w zakresie sporządzania projektów sieci i instalacji elektrycznych oraz kierowania, nadzorowania i kontrolowania budowy i robót

06.2023

Inwestor: ENERGA-OPERATOR SA Oddział w Gdańsku

Temat: **Przyłącze elektroenergetyczne kablowe nn 0,4kV -Gdynia, ul.Zegarskiego dz.nr 2816/2, 2816/1, 2821 obr.22 Orłowo (OBI/32/2306443)**

TYTUŁ: Schemat zasadniczy zasilania

RYS. 2