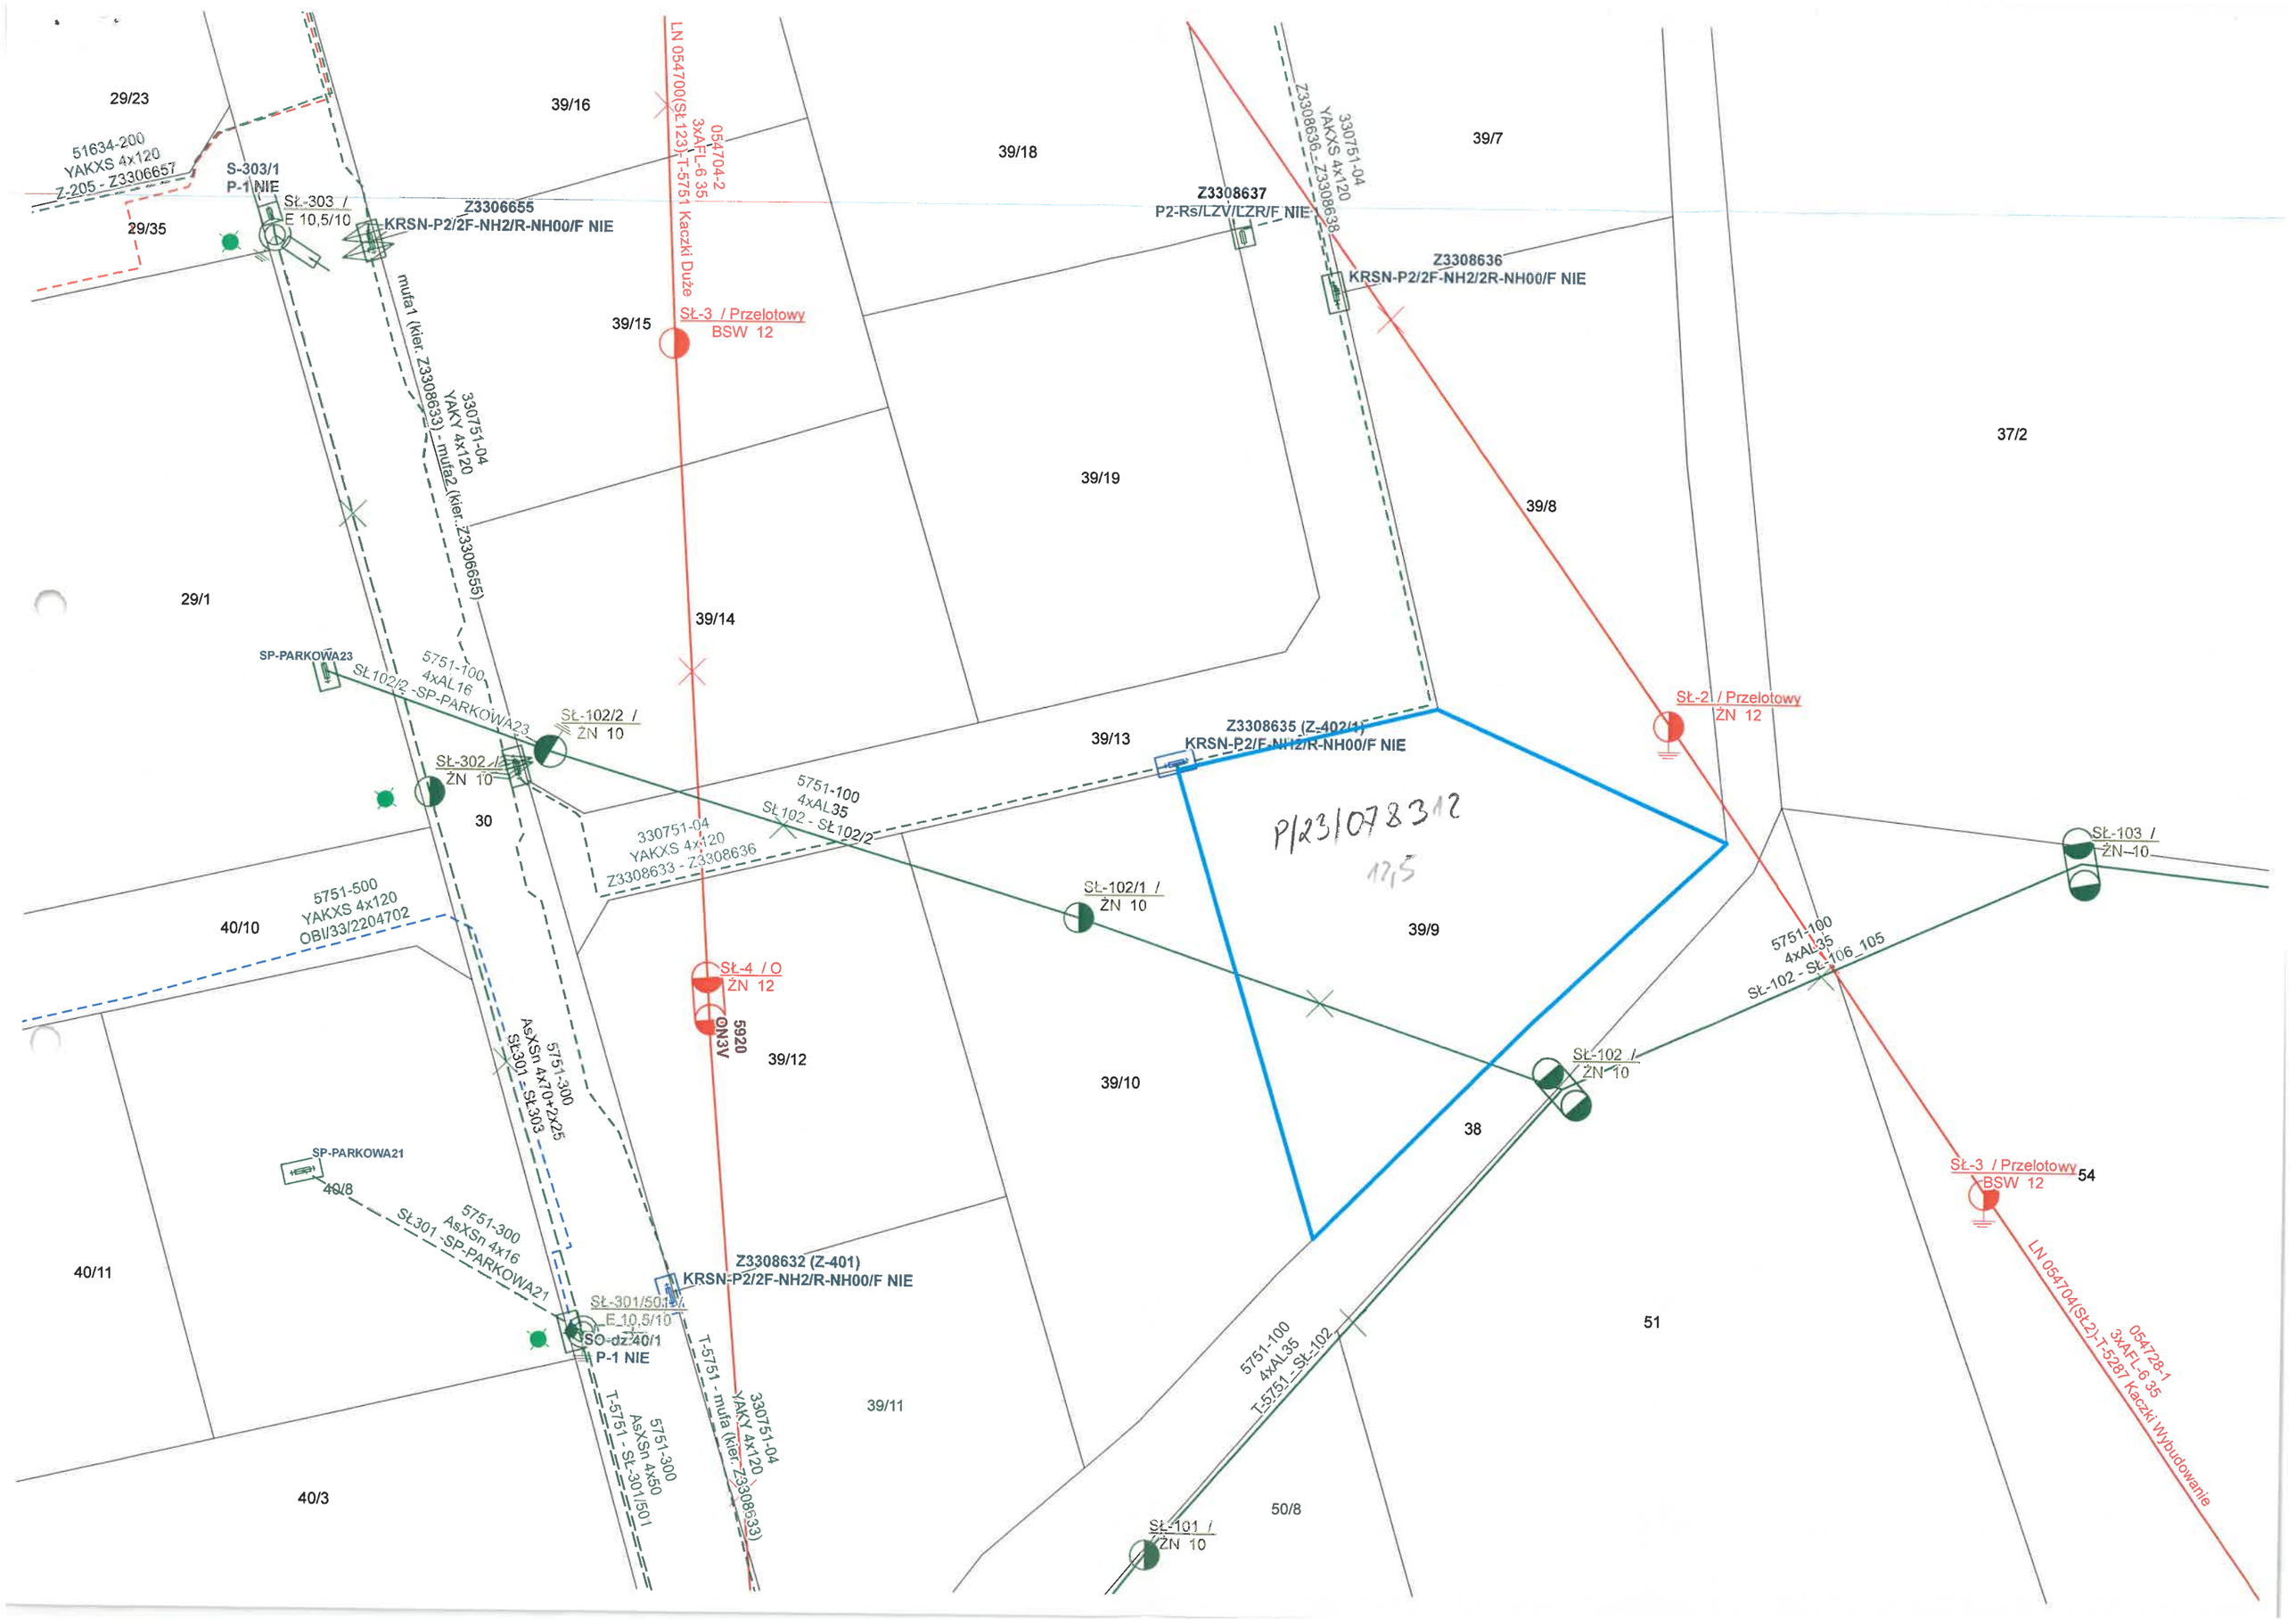
29/23
39/16
39/18
39/7
51634-200
YAKXS 4x120
Z-205 - Z3306657
S-303/1
P-1 NIE
Sł.-303 /
E 10,5/10
Z3306655
KRSN-P2/2F-NH2/R-NH00/F NIE
29/35
LN 054700(Sł.123)-T-5751 Kaczki Duże
054704-2
3xAFL-6 35
Z3308637
P2-Rs/LZV/LZR/F NIE
Z3308636 - Z3308638
330751-04
YAKXS 4x120
Z3308636
KRSN-P2/2F-NH2/2R-NH00/F NIE
39/15
Sł.-3 / Przelotowy
BSW 12
mufa1 (kier. Z3308633) - mufa2 (kier. Z3306655)
330751-04
YAKY 4x120
39/19
37/2
39/8
29/1
39/14
SP-PARKOWA23
Sł.102/2 -SP-PARKOWA23
5751-100
4xAL16
Sł.-102/2 /
ŻN 10
Sł.-302 /
ŻN 10
39/13
Z3308635 (Z-402/1)
KRSN-P2/F-NH2/R-NH00/F NIE
Sł.-21 / Przelotowy
ŻN 12
30
5751-100
4xAL35
Sł.102 - Sł.102/2
330751-04
YAKXS 4x120
Z3308633 - Z3308636
P/23/078312
12,5
Sł.-103 /
ŻN 10
Sł.-102/1 /
ŻN 10
39/9
40/10
5751-500
YAKXS 4x120
OBI/33/2204702
Sł.-4 / O
ŻN 12
5751-100
4xAL35
Sł.-102 - Sł.-106_105
5751-300
AsXSn 4x70+2x25
Sł.301 - Sł.303
39/12
39/10
Sł.-102 /
ŻN 10
38
SP-PARKOWA21
40/8
5751-300
AsXSn 4x16
Sł.301 -SP-PARKOWA21
Sł.-3 / Przelotowy
BSW 12
54
40/11
Z3308632 (Z-401)
KRSN-P2/2F-NH2/R-NH00/F NIE
Sł.-301/501
E 10,5/10
SO-dz.40/1
P-1 NIE
T-5751 - mufa (kier. Z3308633)
330751-04
YAKY 4x120
LN 054704(Sł.2)-T-5287 Kaczki Wybudowanie
054728-1
3xAFL-6 35
39/11
51
5751-100
4xAL35
T-5751 - Sł.-102
5751-300
AsXSn 4x50
T-5751 - Sł.-301/501
40/3
50/8
Sł.-101 /
ŻN 10