


PAWILON STACJI - RZUT POSADZKI

SKALA 1:50

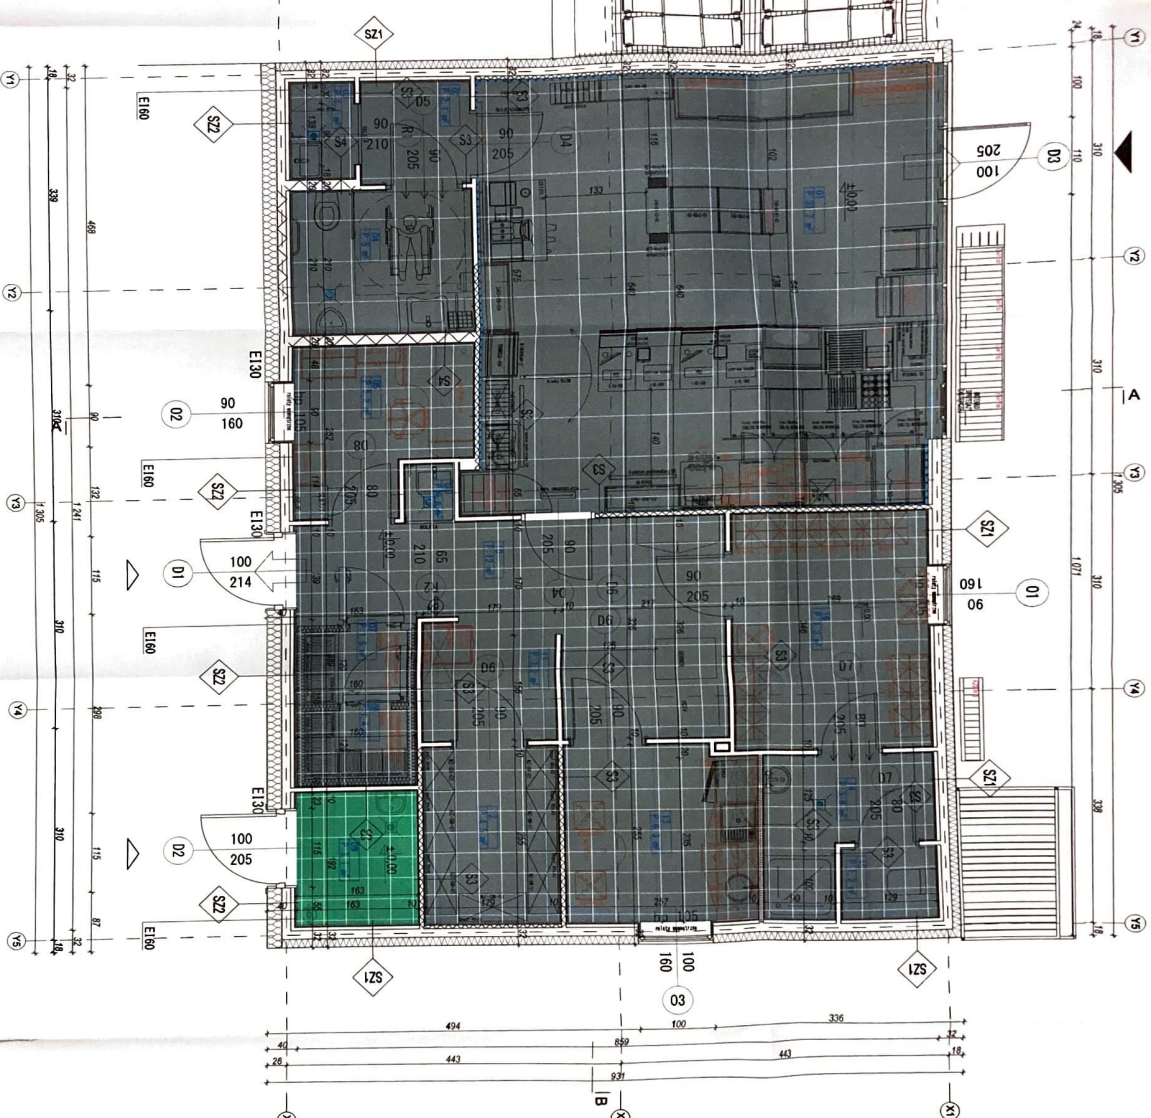

Zestawienie pomieszczeń			
Korridor/pojazd	Nr	Nazwa pomieszczenia	Pow. [m ²] Wys. [m] Posadzka
Posazm 0	01	SKALA SPRZEDAWCY	39,2 300 Gres
	02	PRZESŁONKOWY	2,1 300 Gres
	03	POK. PORZĄDKOWE	1,1 300 Gres
	04	TOILETY DLA KLIENTÓW	5,0 300 Gres
	05	POK. PERSONELU	5,2 300 Gres
	06	POK. PORZĄDKOWE	0,6 300 Gres
	07	KOMORA CHŁODNICZA	1,4 300 Gres
	08	KOMORA WODOCIECZA	1,4 300 Gres
	09	POMIESZCZENIE TECHNICZNE	3,1 300 Gres
	10	KORYTARZ	12,0 300 Gres
	11	ANIEKS MAGAZYN TECHNICZNY	3,2 300 Gres
	12	MAGAZYN SPÓŻYWCZY	4,5 300 Gres
	13	POK. SOCJALNE	6,3 300 Gres
	14	TOILETA PERSONELU	3,8 300 Gres
	15	WC PERSONELU	1,2 300 Gres
	16	SZATNIA	9,3 300 Gres
			99,5 m ²

LEGENDA:

- Posadze wzmacniaczone w konstrukcji ścian g+1 na wys. 1m, 2m od podłogi dla mocowania regarów
- Posadze wzmacniaczone w konstrukcji ścian g+1 wys. 2,1m od podłogi dla mocowania szkieletów
- Główne wejście do budynku
- Kierunek ewakuacji

UWAGI:

- W pomieszczeniach toalety dla niepełnosprawnych zamontować wzmocnienia pod umocowanie elektryczny.
- W pomieszczeniach sanitariatów w ścianach sprężynowych g+1 zamontować szkielet Gehlert pod umywalki, pisuary, muszle.
- W pomieszczeniach męskich zamontować pręty wodoodporne.
- Strzechy studniarki kablowych i rur kablowych wg projektu branży elektrycznej.
- Strzechy instalacji odgromowej wg projektu elektrycznego.
- W pomieszczeniu socjalnym na ścianie, na której wiszą szafki zamontować belkę wzmacniaczeniową poziomą na wysokości 210cm.
- Elementy wykończeniowe zaleźnikowe zgodnie z obowiązującą standardową inwestora sprężynowaną w latach kablowych

Zamierzenie budowlane			
Budowa stacji paliw plynnych i LNG ORLEN wraz z infrastrukturą techniczną na odcinku nr ewid. 403 obr. 0001 Poniatołów, przy ul. Opolskiej 3 w Poniatołowie			
Adres inwestycji			
odcinek nr ewid. 403, obr. 0001, Poniatołów			
w Poniatołowie, ul. Opolska 3			
Inwestor			
ORLEN S.A.			
09-411 Płock, ul. Chmielów 7			
Projektant			
mgr inż. arch. Sławomir Koci			
Sprawdzący			
mgr inż. Barbara Koci			
Tytuł projektu			
PAWILON STACJI - RZUT POSADZKI			
Skala 1:50			
Data: 07.01.2016			
Nr. nr. PT.A.02.1			