


Beton C25/30
Stal zbrojeniowa: A-IIIIN

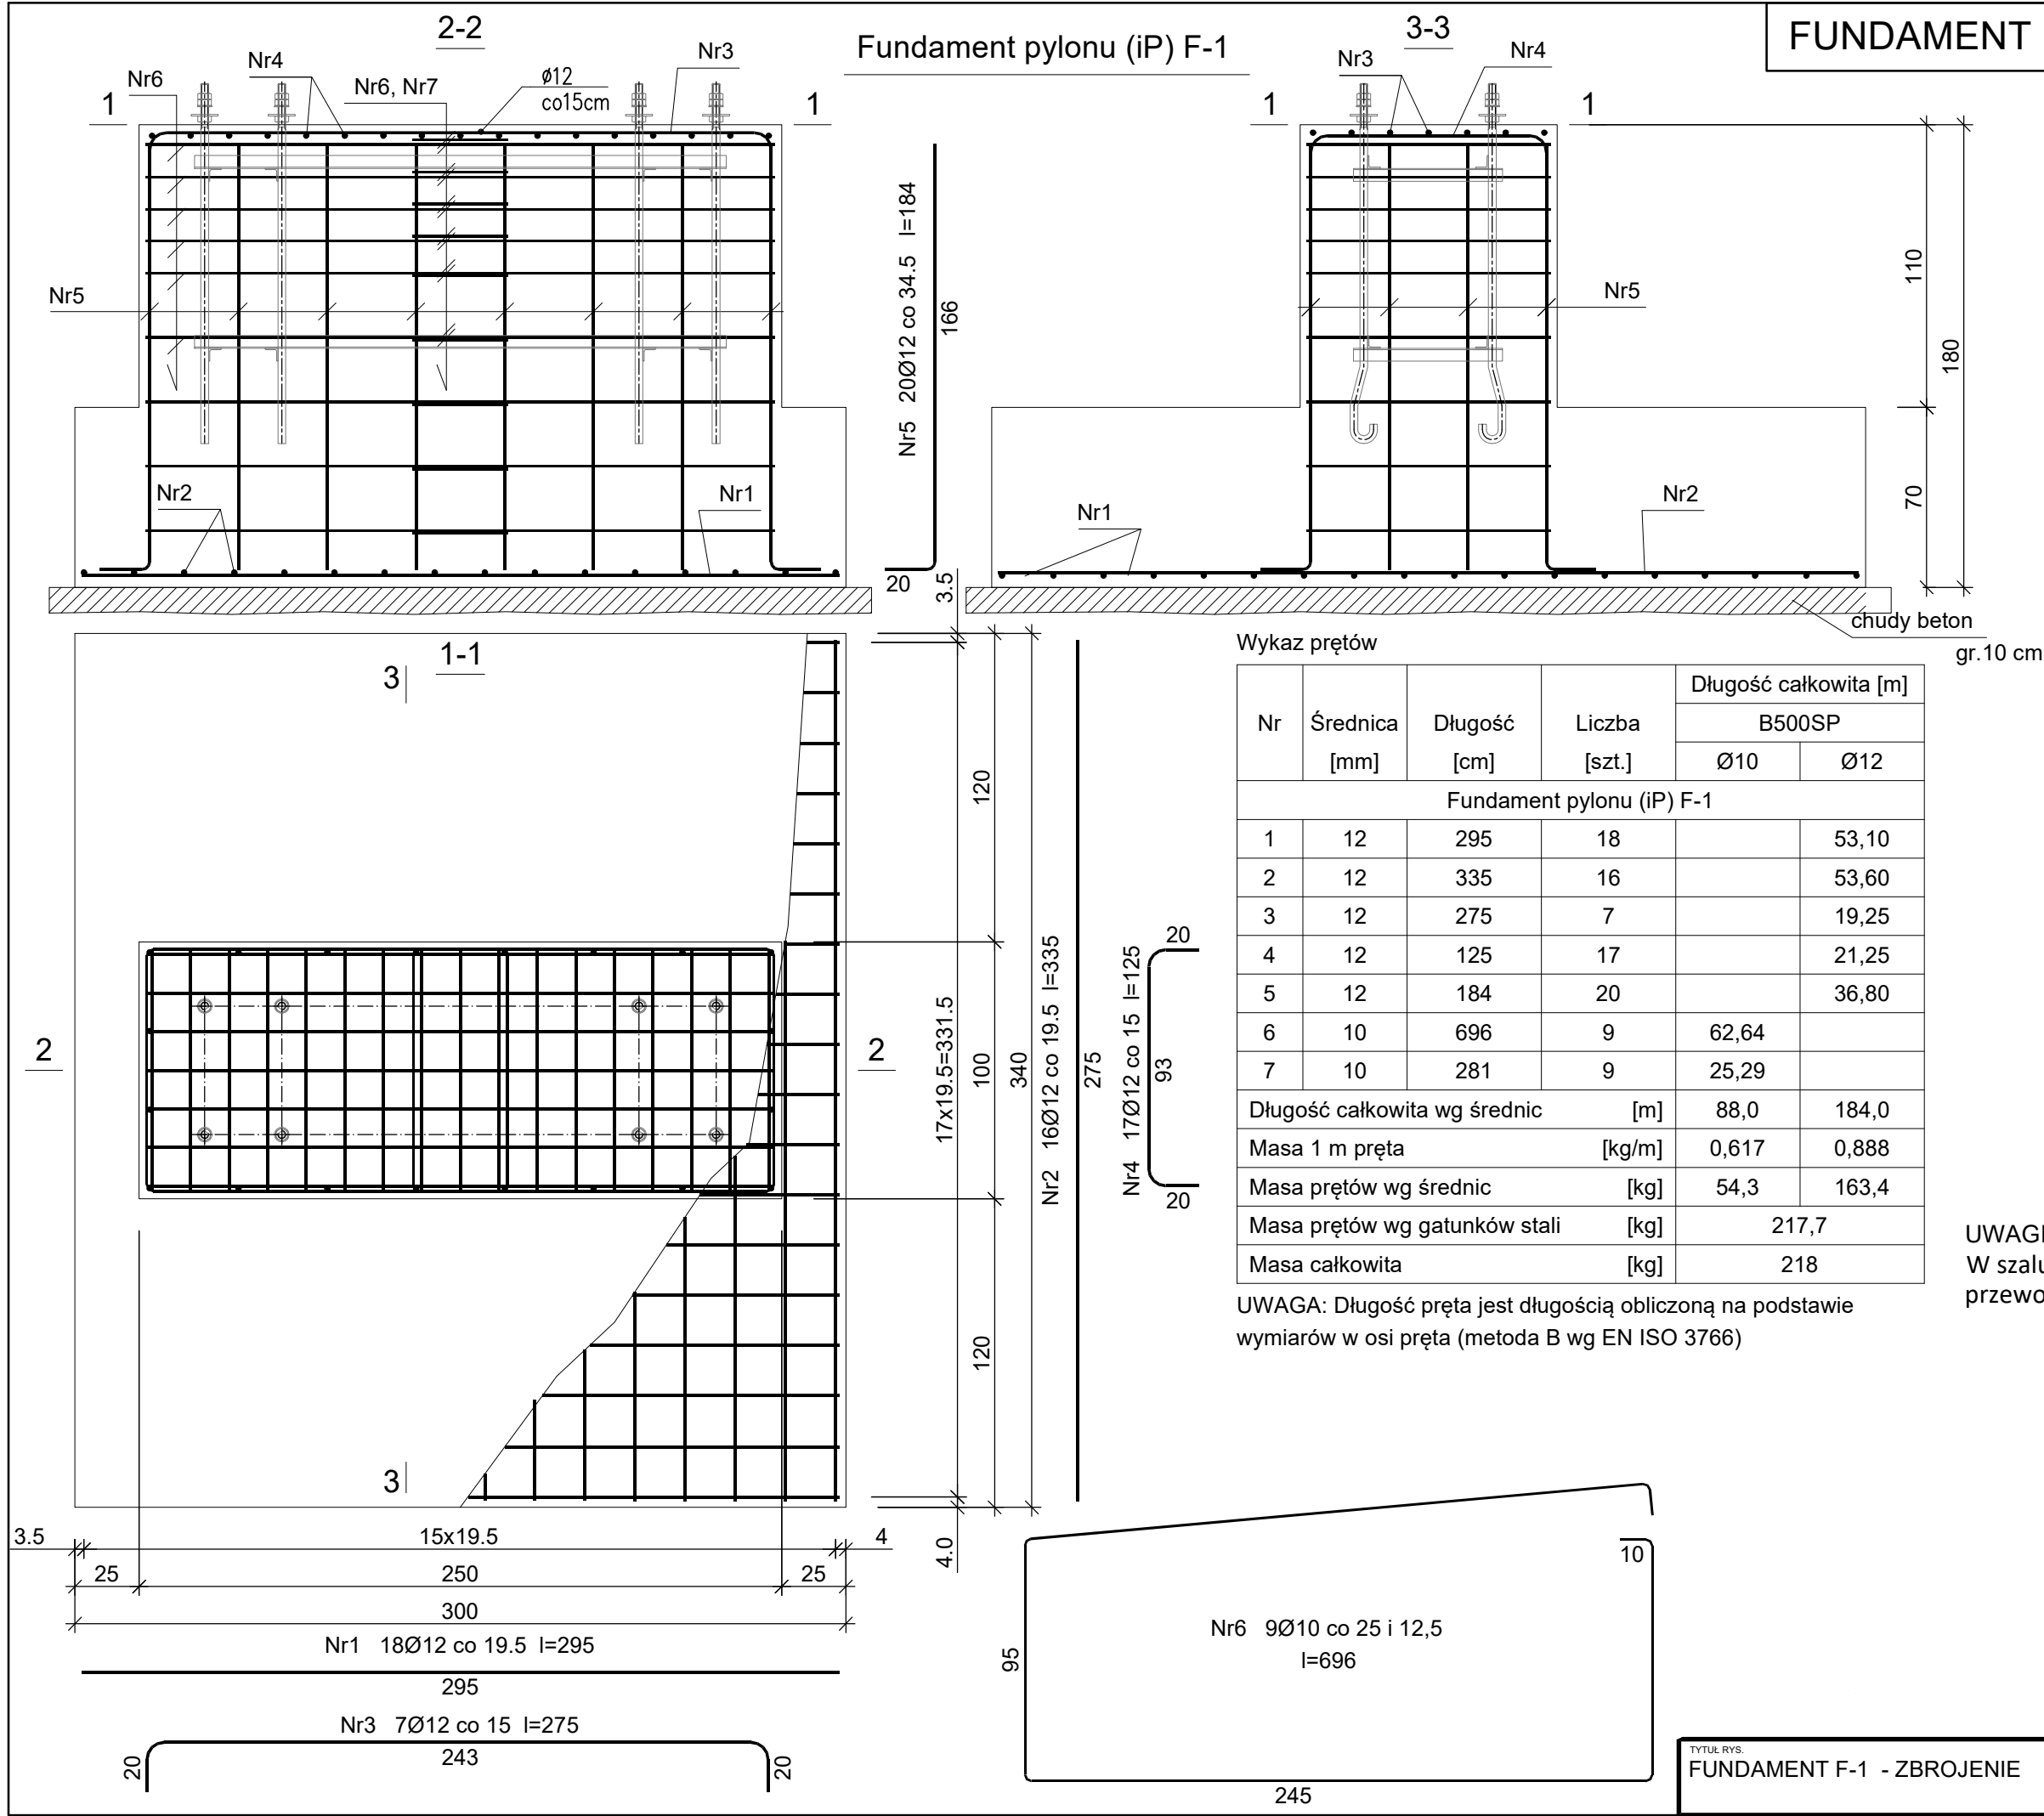

UWAGI:
W szalunku fundamentu osadzić peszle pod przewody elektryczne.