
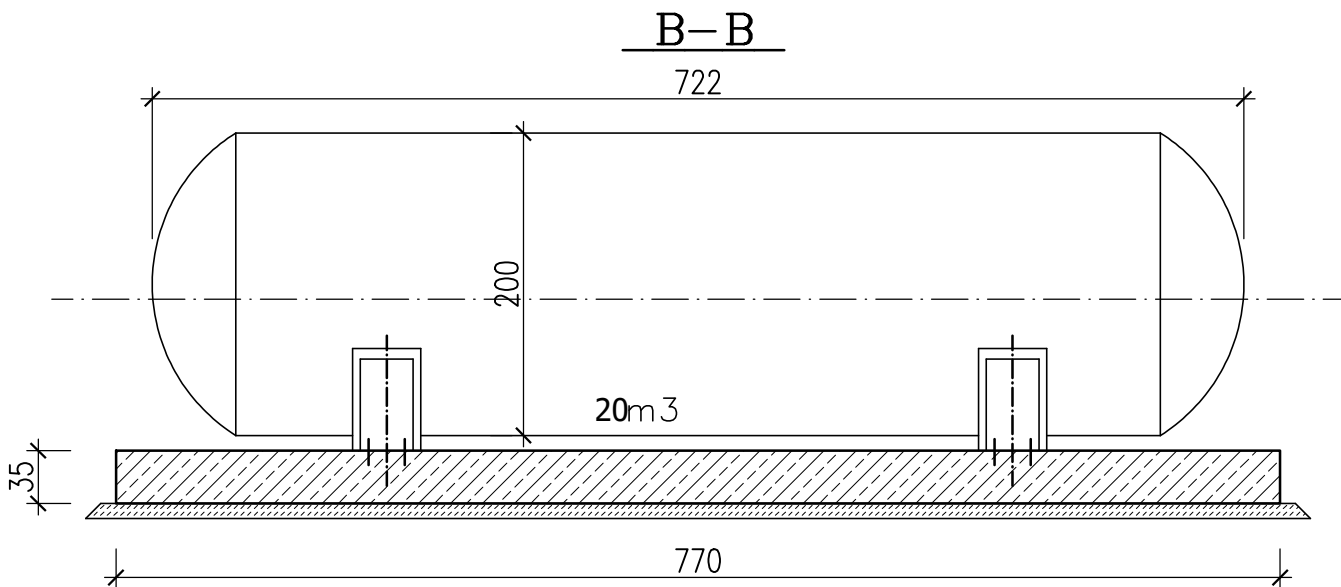
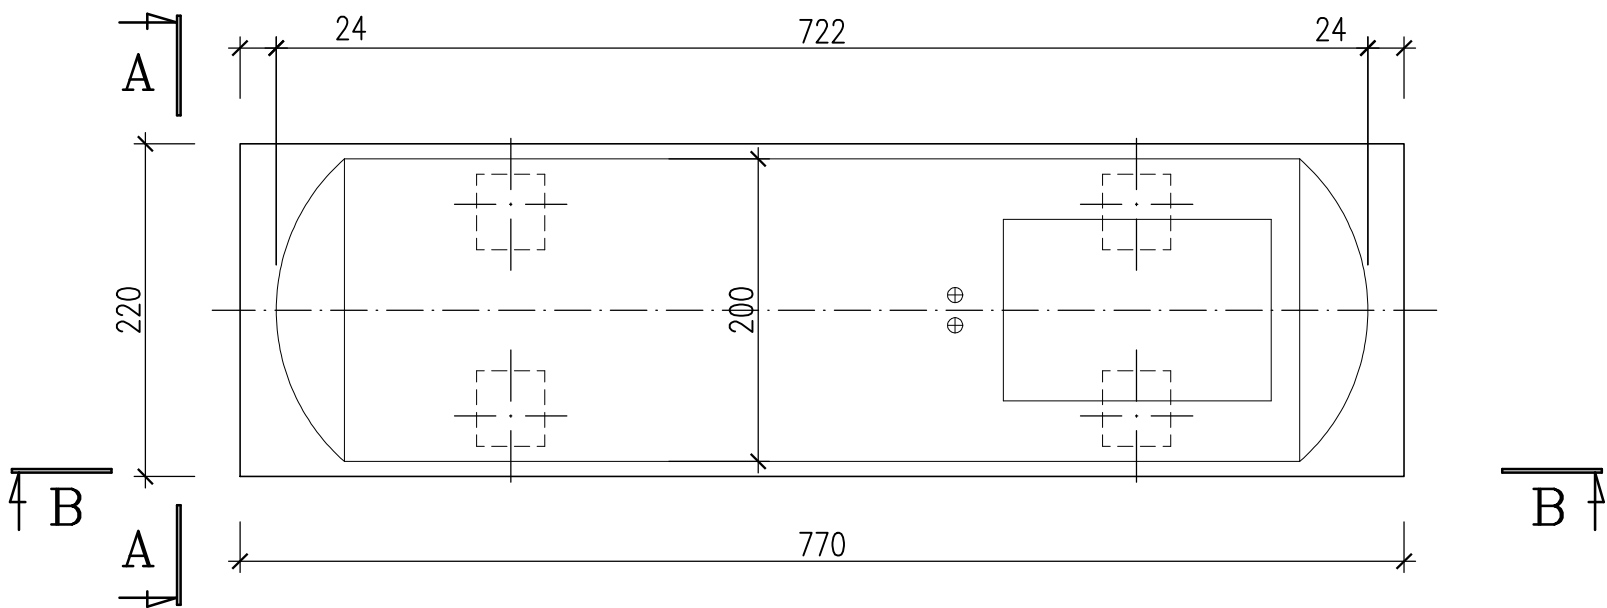


Fundament F-3 zbiornika LPG 20m3

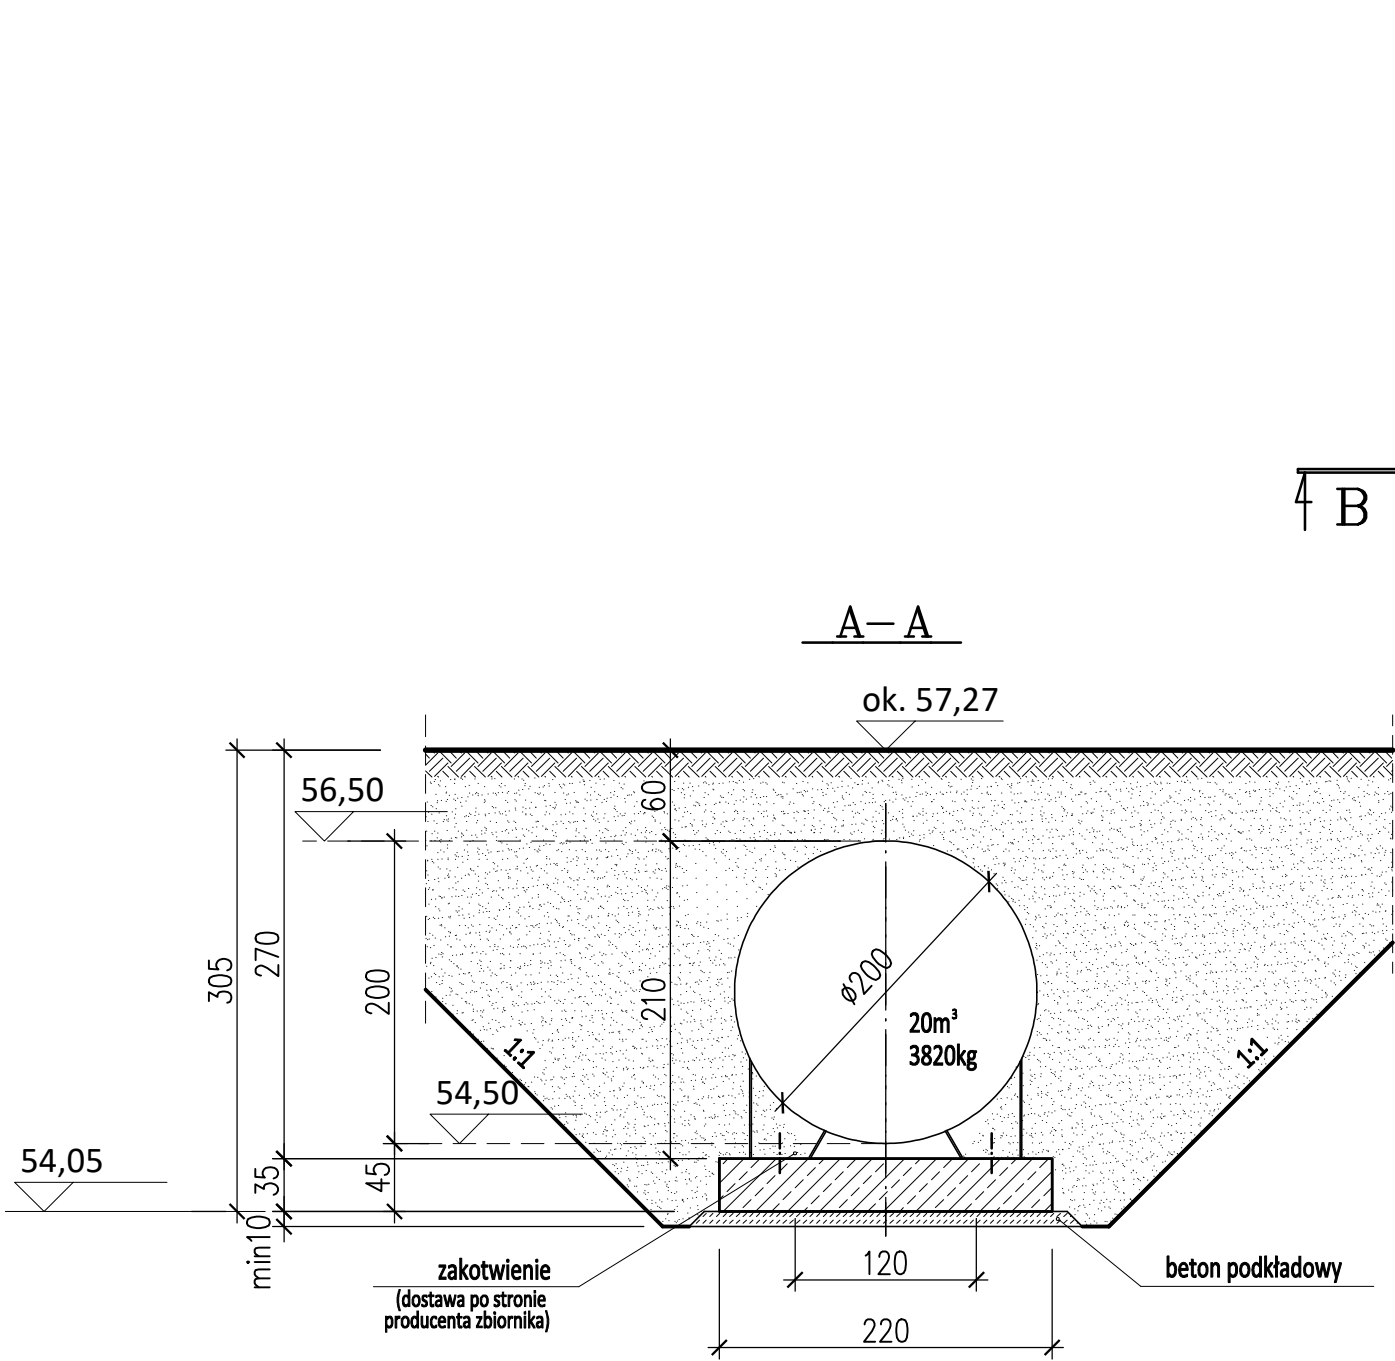

Beton B30 (C25/30)
Stal zbrojeniowa: A-IIIN

- UWAGI:
1. Sposób kotwienia wg wytycznych producenta zbiornika.
 2. Układ stóp mocujących zgodnie z wytycznymi producenta zbiornika.
 3. Przed wykonaniem fundamentu potwierdzić u producenta rozstaw stóp zbiornika i sposób ich montażu.