



Pylon cenowy
Schemat posadowienia
skala 1:50

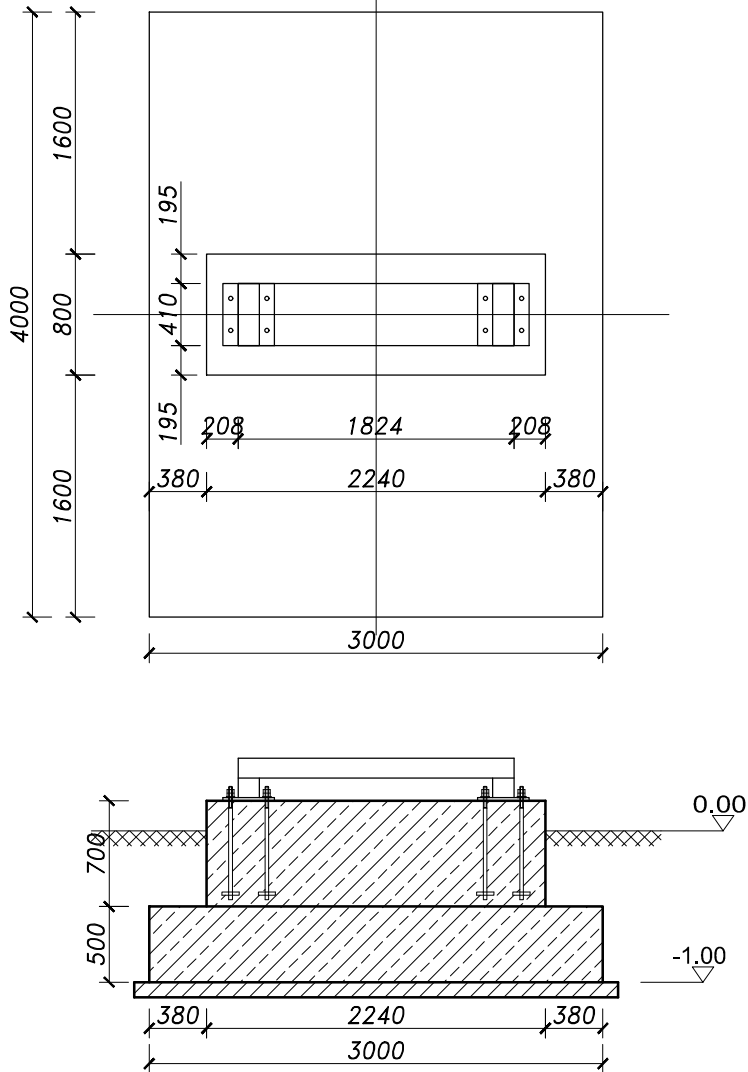

Schemat kotwienia
skala 1:20

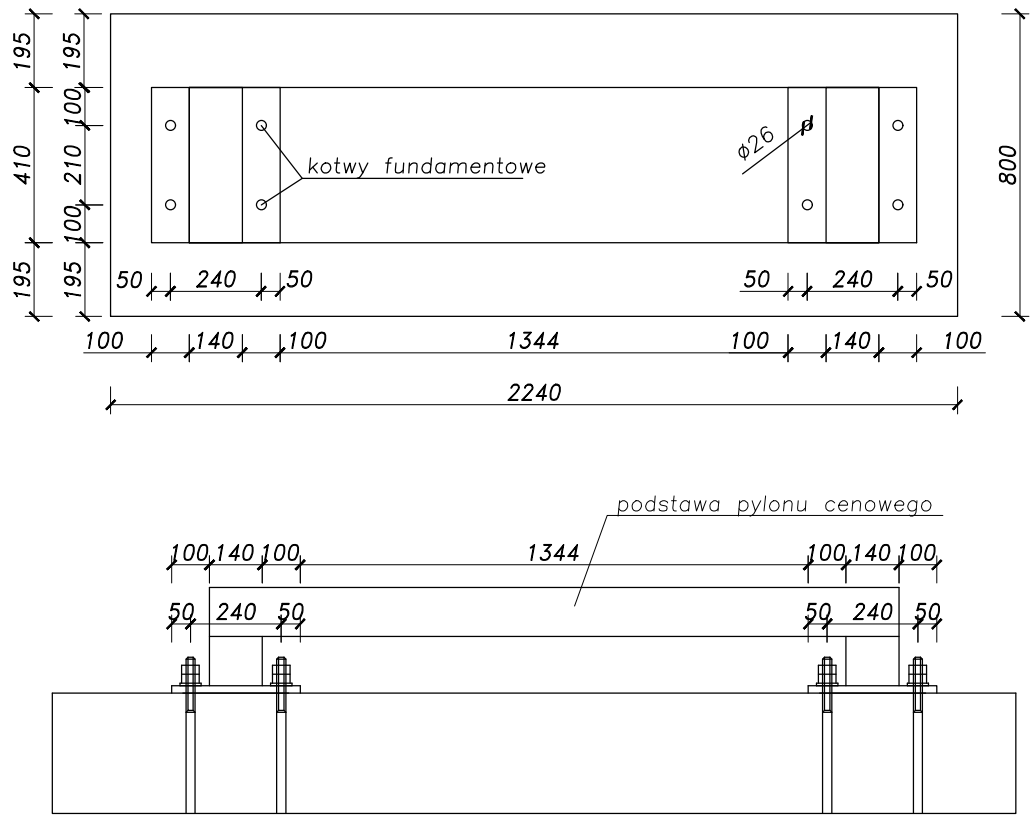

Kotwa fundamentowa
Ø24, klasa 5.6
Stal S355 18G2
szt. 8

