

FUNDAMENT F-1	PYLON CENOWY
---------------	--------------

pylon cenowy (iP)


1:100

$\frac{191}{\text{---}}$

UWAGI:  
W szalunku fundamentu osadzić peszle pod przewody elektryczne.

## RZUT FUNDAMENTU F-1

SKALA 1 : 25

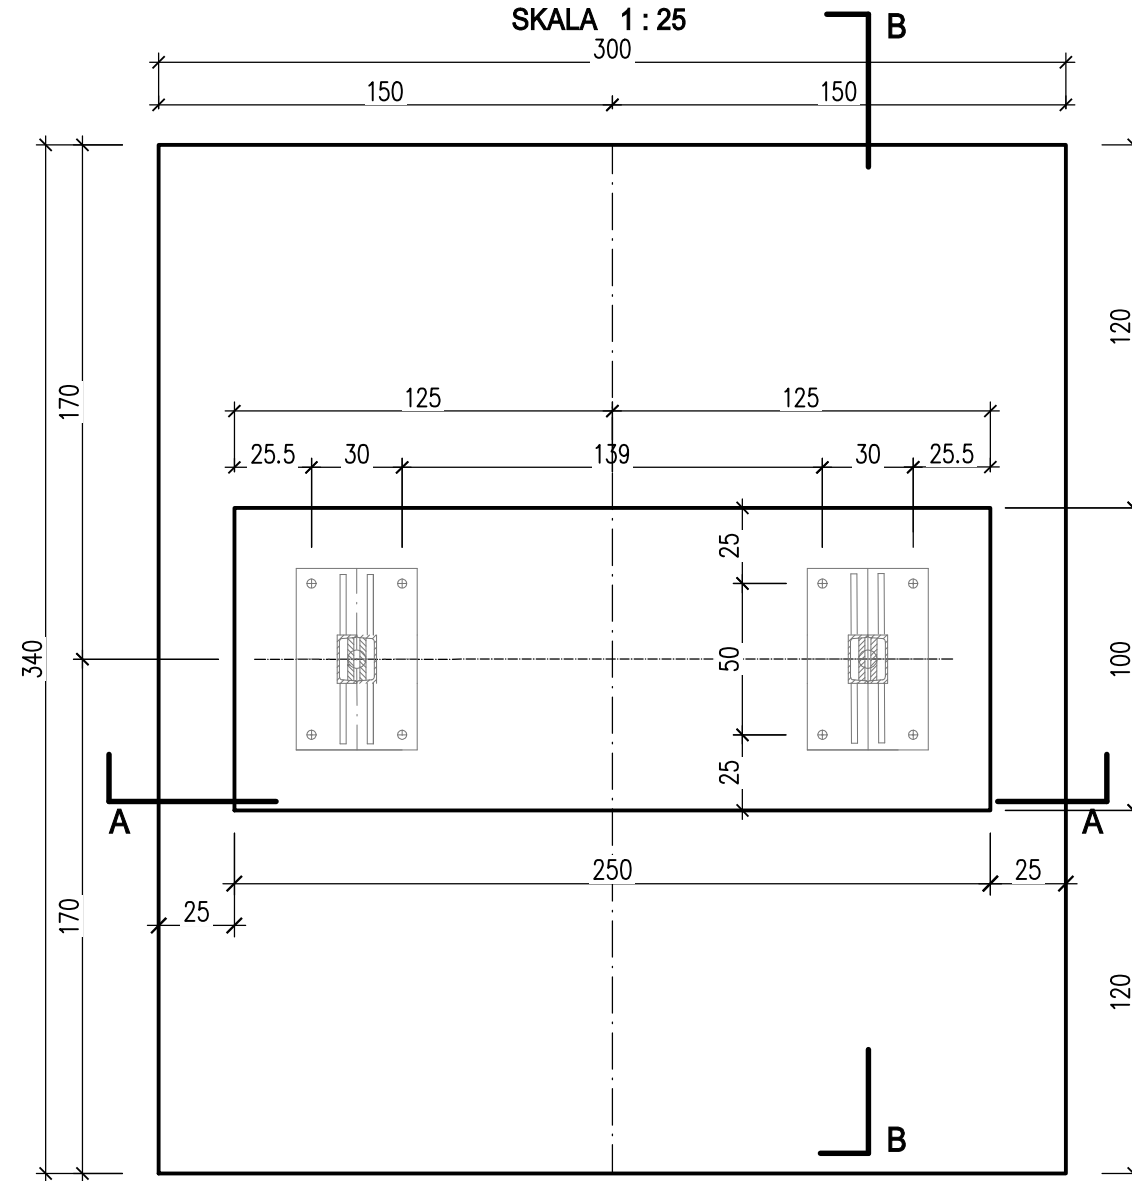

UWAGA:

1. Fundament wydano dla pylonu cenowego wysokości  $H=8,010\text{m}$  i szerokości  $1,910\text{m}$ , o rozstawie osiowym podpór  $1,690\text{m}$  oraz rozstawie osi prętów zakotwienia podstawy słupa  $300 \times 350\text{mm}$ . W przypadku zastosowania pylonu o innych parametrach wymiarowych należy dokonać ponownej analizy fundamentu i dostosować jego gabaryty.
2. Kątów do zakotwienia pylonu dobrano średnicy  $30\text{mm}$  – należy zweryfikować zgodność z podstawą pylonu przed jej prefabrykacją.

