TN.430.2890.2022

Układ odniesienia: PL-ETRF2000
Układ współrzędnych: PL-2000, strefa 6 (18°)
Układ wysokościowy: PL-EVRF2007-NH

MAPA ZASADNICZA
SKALA 1:500
Sekcje mapy: 6.151.13.20.2.2; 6.151.14.16.1.1; 6.151.14.11.3.3; 6.151.13.15.4.4

Województwo: dolnośląskie
Powiat: wrocławski
Jednostka ewidencyjna: Długołęka, 022302_2
Obręb: Łosice, 0023
Arkusz: 1

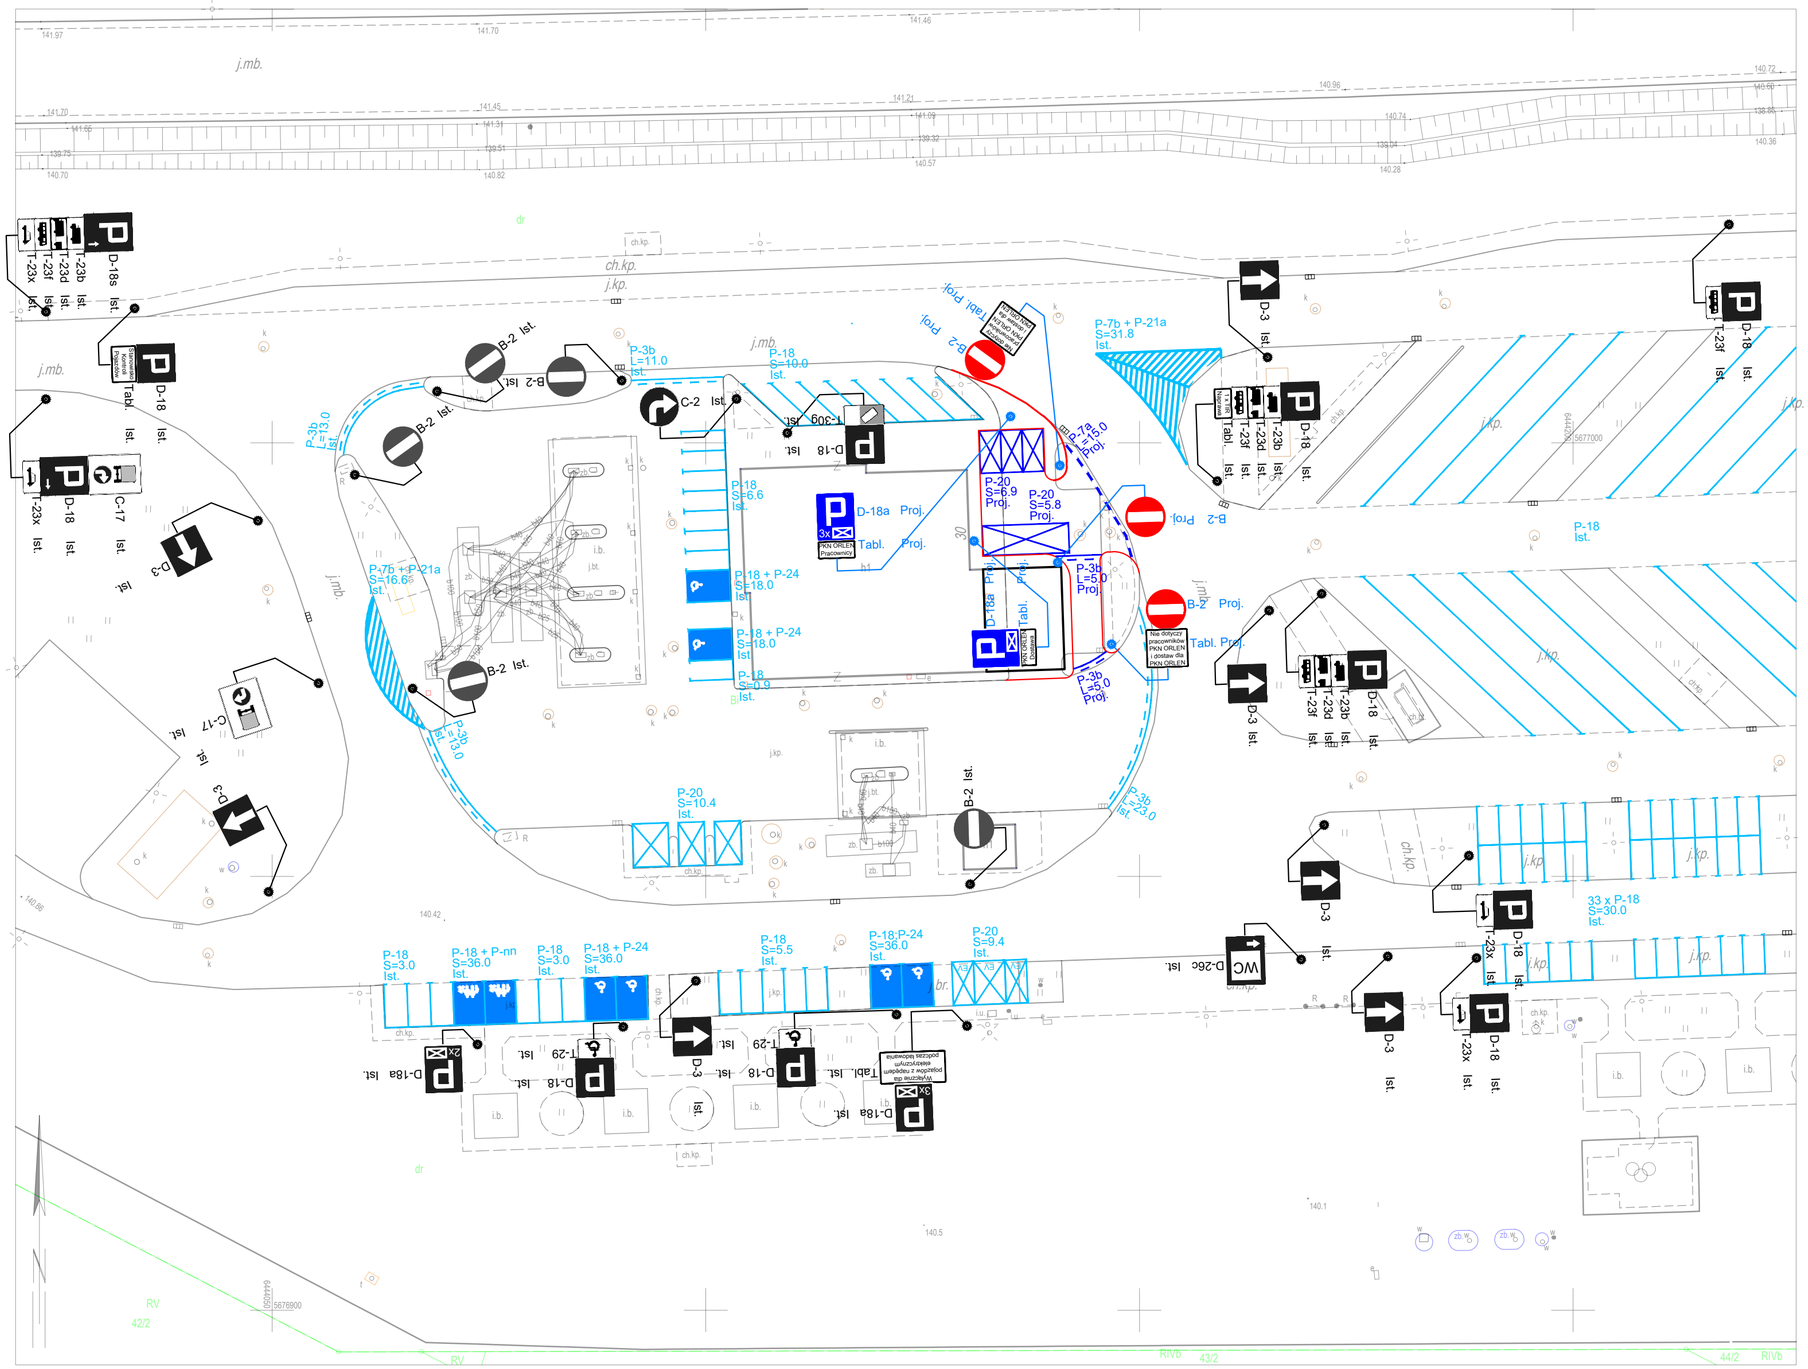

Wrocław dn. 15.12.2022
Sporządził(a) wydruk: Klaudia Dyrka

SelinAr

PRACOWNIA ARCHITEKTURY I WNĘTRZ
ARCHITEKT EWA MIROWSKA
ul. E. Ch. Majzela 7/48, 91-439 Łódź, tel. 042 656 84 84

PROJEKT ORGANIZACJI RUCHU - STAN PROJEKTOWANY
treść rys.

POR-2
nr rys.

STACJA PALIW ORLEN S.A. NR 4419 NA TERENIE MOP MICHAŁOWCE POŁUDNIE
DROGA SZYBKIEGO RUCHU S8, GM. DŁUGOŁĘKA, DZ. NR 98/5, OBR. EW. 0023, JEDN. EW. 022302_2, ID. DZ. 022302_2.0023.98/5
obiekt, lokalizacja

1:500
skala

ORLEN S.A., UL. CHEMIKÓW 7, 09-411 PŁOCK
inwestor

PB
stadium

opracował | projektował | weryfikował

DROGOWA
branża

mgr inż. arch. Ewa Mirowska
upr. nr 62/93/Wł.

15.10.2024
data