
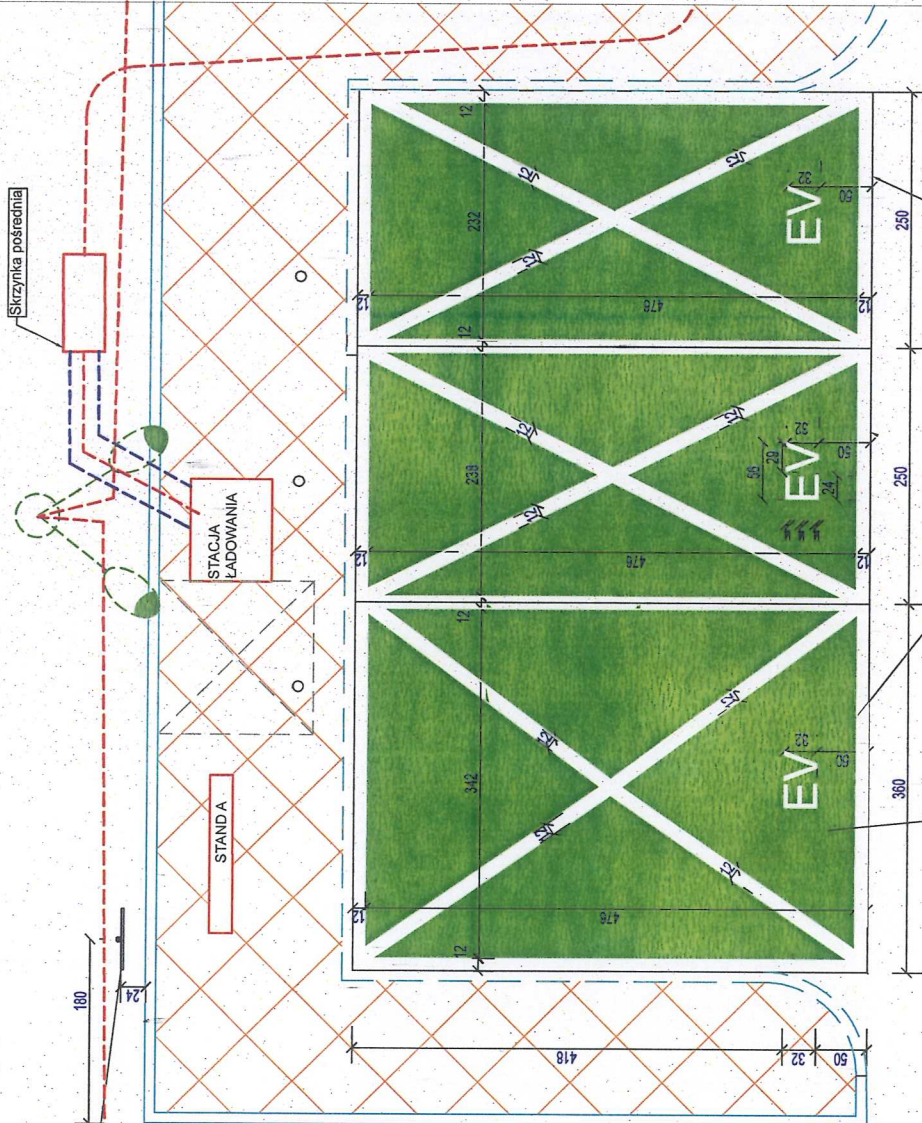


Znak pionowy D18-a z tabliczką informacyjną
"EV ładowanie"
Wymiary:
- znak D18-a - 600 x 750 mm
- tabliczka informacyjna - 600 x 250 mm
Montaż na wysokości 200 cm

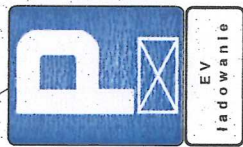

Malowanie kolor: ZIELONY
Farba cementowa, rozpuszczalnikowa przeznaczona do malowania oznakowania dróg, placów, parkingów, ulic oraz innych nawierzchni drogowych i komunikacyjnych z warstwą szeralną bitumiczną lub betonową.

Malowanie kolor: biały
Farba cementowa, rozpuszczalnikowa przeznaczona do malowania oznakowania dróg, placów, parkingów, ulic oraz innych nawierzchni drogowych i komunikacyjnych z warstwą szeralną bitumiczną lub betonową.

mgr inż. arch.
Aleksandra Wasiewicz-Gomoliszewska
nr upr. WP-OIA/OKK/UpB/3/2007

Agencja Projektowa
SONG-DAL Sp. z o.o.
60-628 Poznań, ul. Wojciecha Półdręgi 84
tel. 0 665 94 100, tel./fax 665 87 77

ORLEN
PKN ORLEN
Płock, ul. Chemiczów 7

Investor
MIEJSCE OBLUGI, PASAŻERÓW-PAPROTNI
98-161 Papirotnia, ul. Papirotnia 23g I trasa S-8
DZ. 136/1 obręb Papirotnia
SP 4501

Projekt
STACJA ŁADOWANIA SAMOCHODÓW ELEKTRYCZNYCH
Temat: OZNAKOWANIE POZIOME I PIONOWE STANOWISK

Skala
1:50
Data
01.2022

mgr inż. arch. Aleksandra Wasiewicz-Gomoliszewska
Projektował
nr upr. WP-OIA/OKK/UpB/3/2007

NR RYSUNKU
A-03