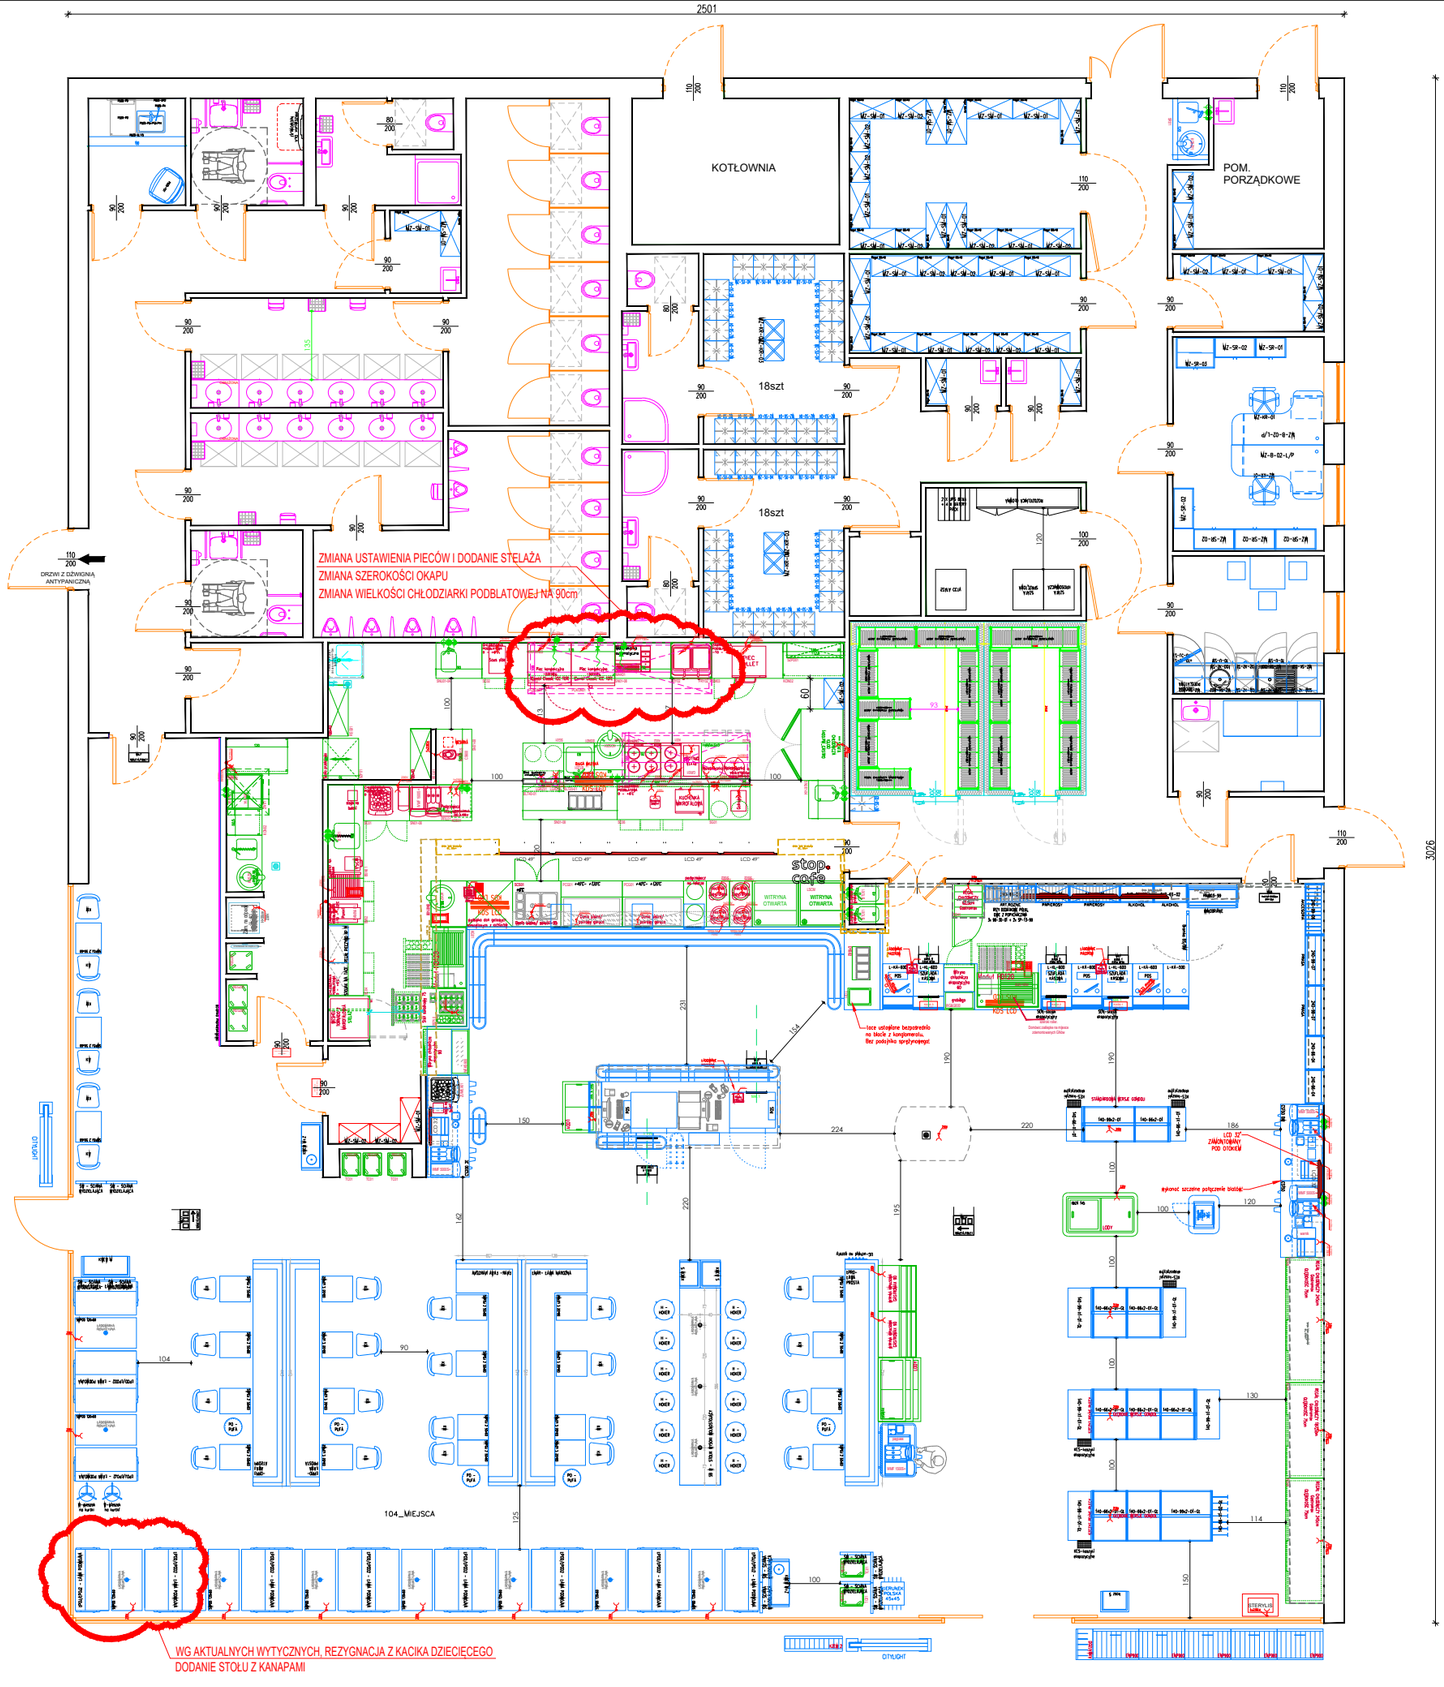

UWAGI:
WSZYSTKIE WYMIARY SPRAWDZIĆ NA BUDOWIE.
WSZELKIE NIEJASNOŚCI W NINIEJSZEJ DOKUMENTACJI WYJAŚNIAĆ Z PROJEKTANTEM.

PRAWA AUTORSKIE:
INFORMACJE ZAWARTE NA RYSUNKU MOGĄ BYĆ WYKORZYSTANE TYLKO DLA CELÓW PROJEKTU, DLA KTÓREGO ZOSTAŁY WYKONANE. RYSUNEK ANI ŻADNA CZĘŚĆ INFORMACJI NA NIM ZAWARTA NIE MOŻE BYĆ POWIELANA I WYKORZYSTYWANA BEZ UPRZEDNIEJ ZGODY AUTORA.

Specjalista
Dział Zarządzania Rozwojem Sklepu
Jarosław Bartkiewicz
2024-10-30
Aktualizacja kacik dziecięcy

ORLEN S.A.
09-411 Płock, ul.Chemików 7
DZIAŁ ZARZĄDZANIA ROZWOJEM SKLEPU

NAZWA PROJEKTU	Format "L"	DATA: 28-10-2024
STACJA PALIW	MOP Stobiecko Zachód	
NUMER: AR_01	ARANŻACJA – STAN PROJEKTOWANY	