

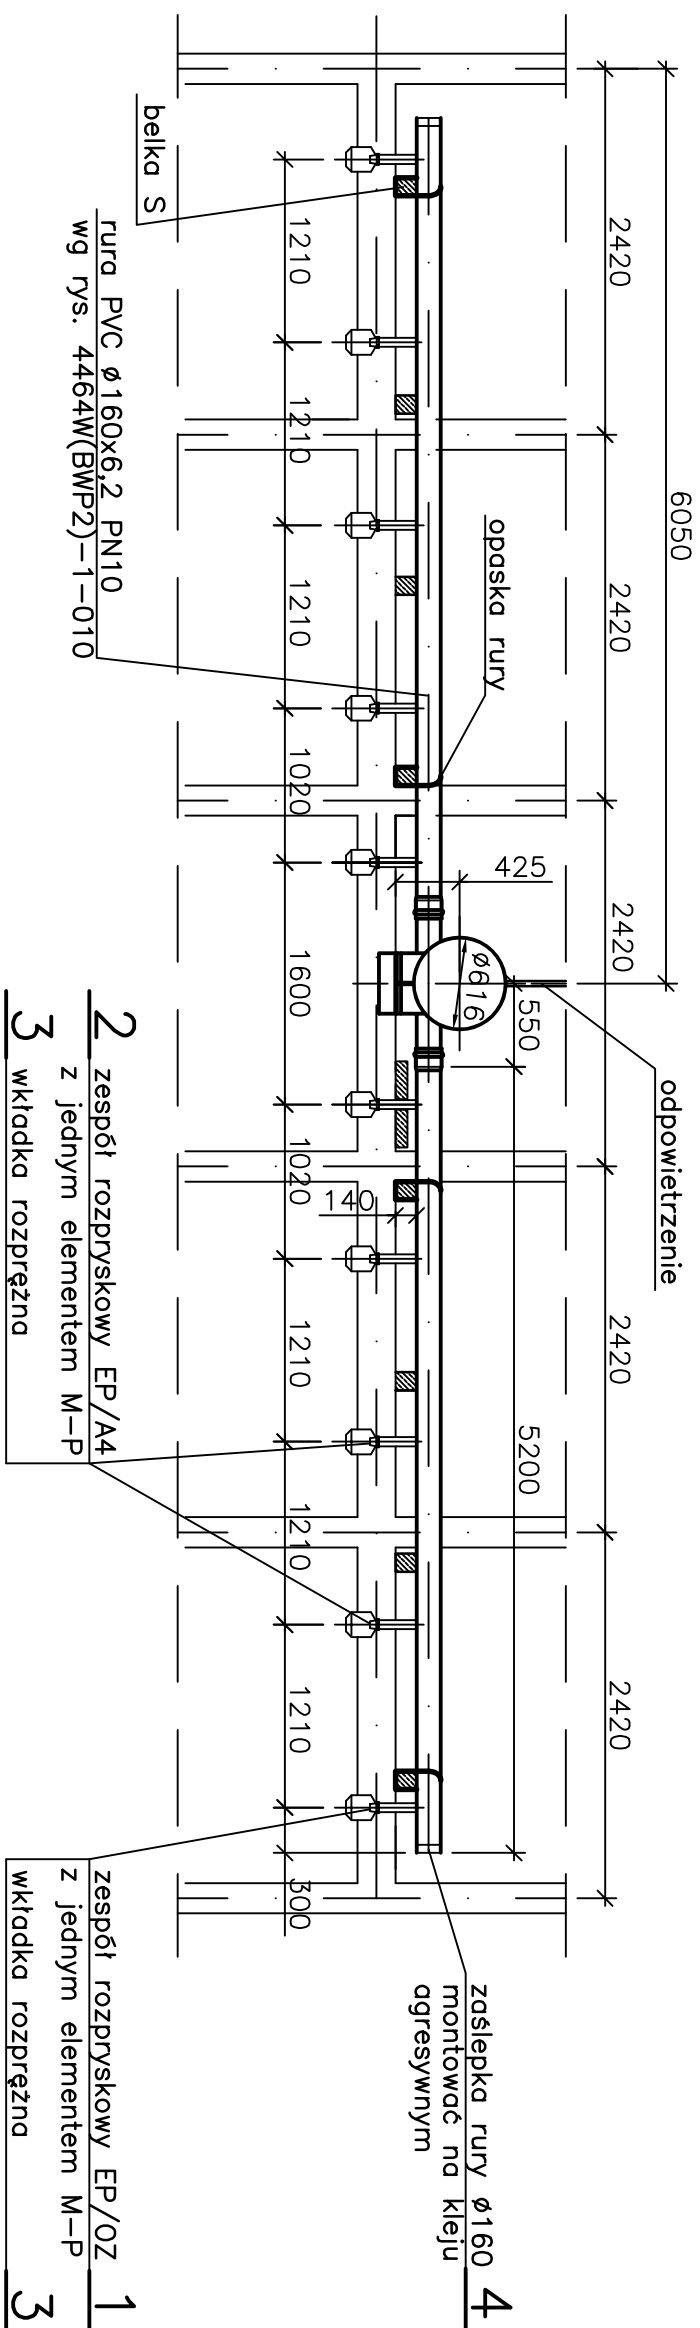


A-A

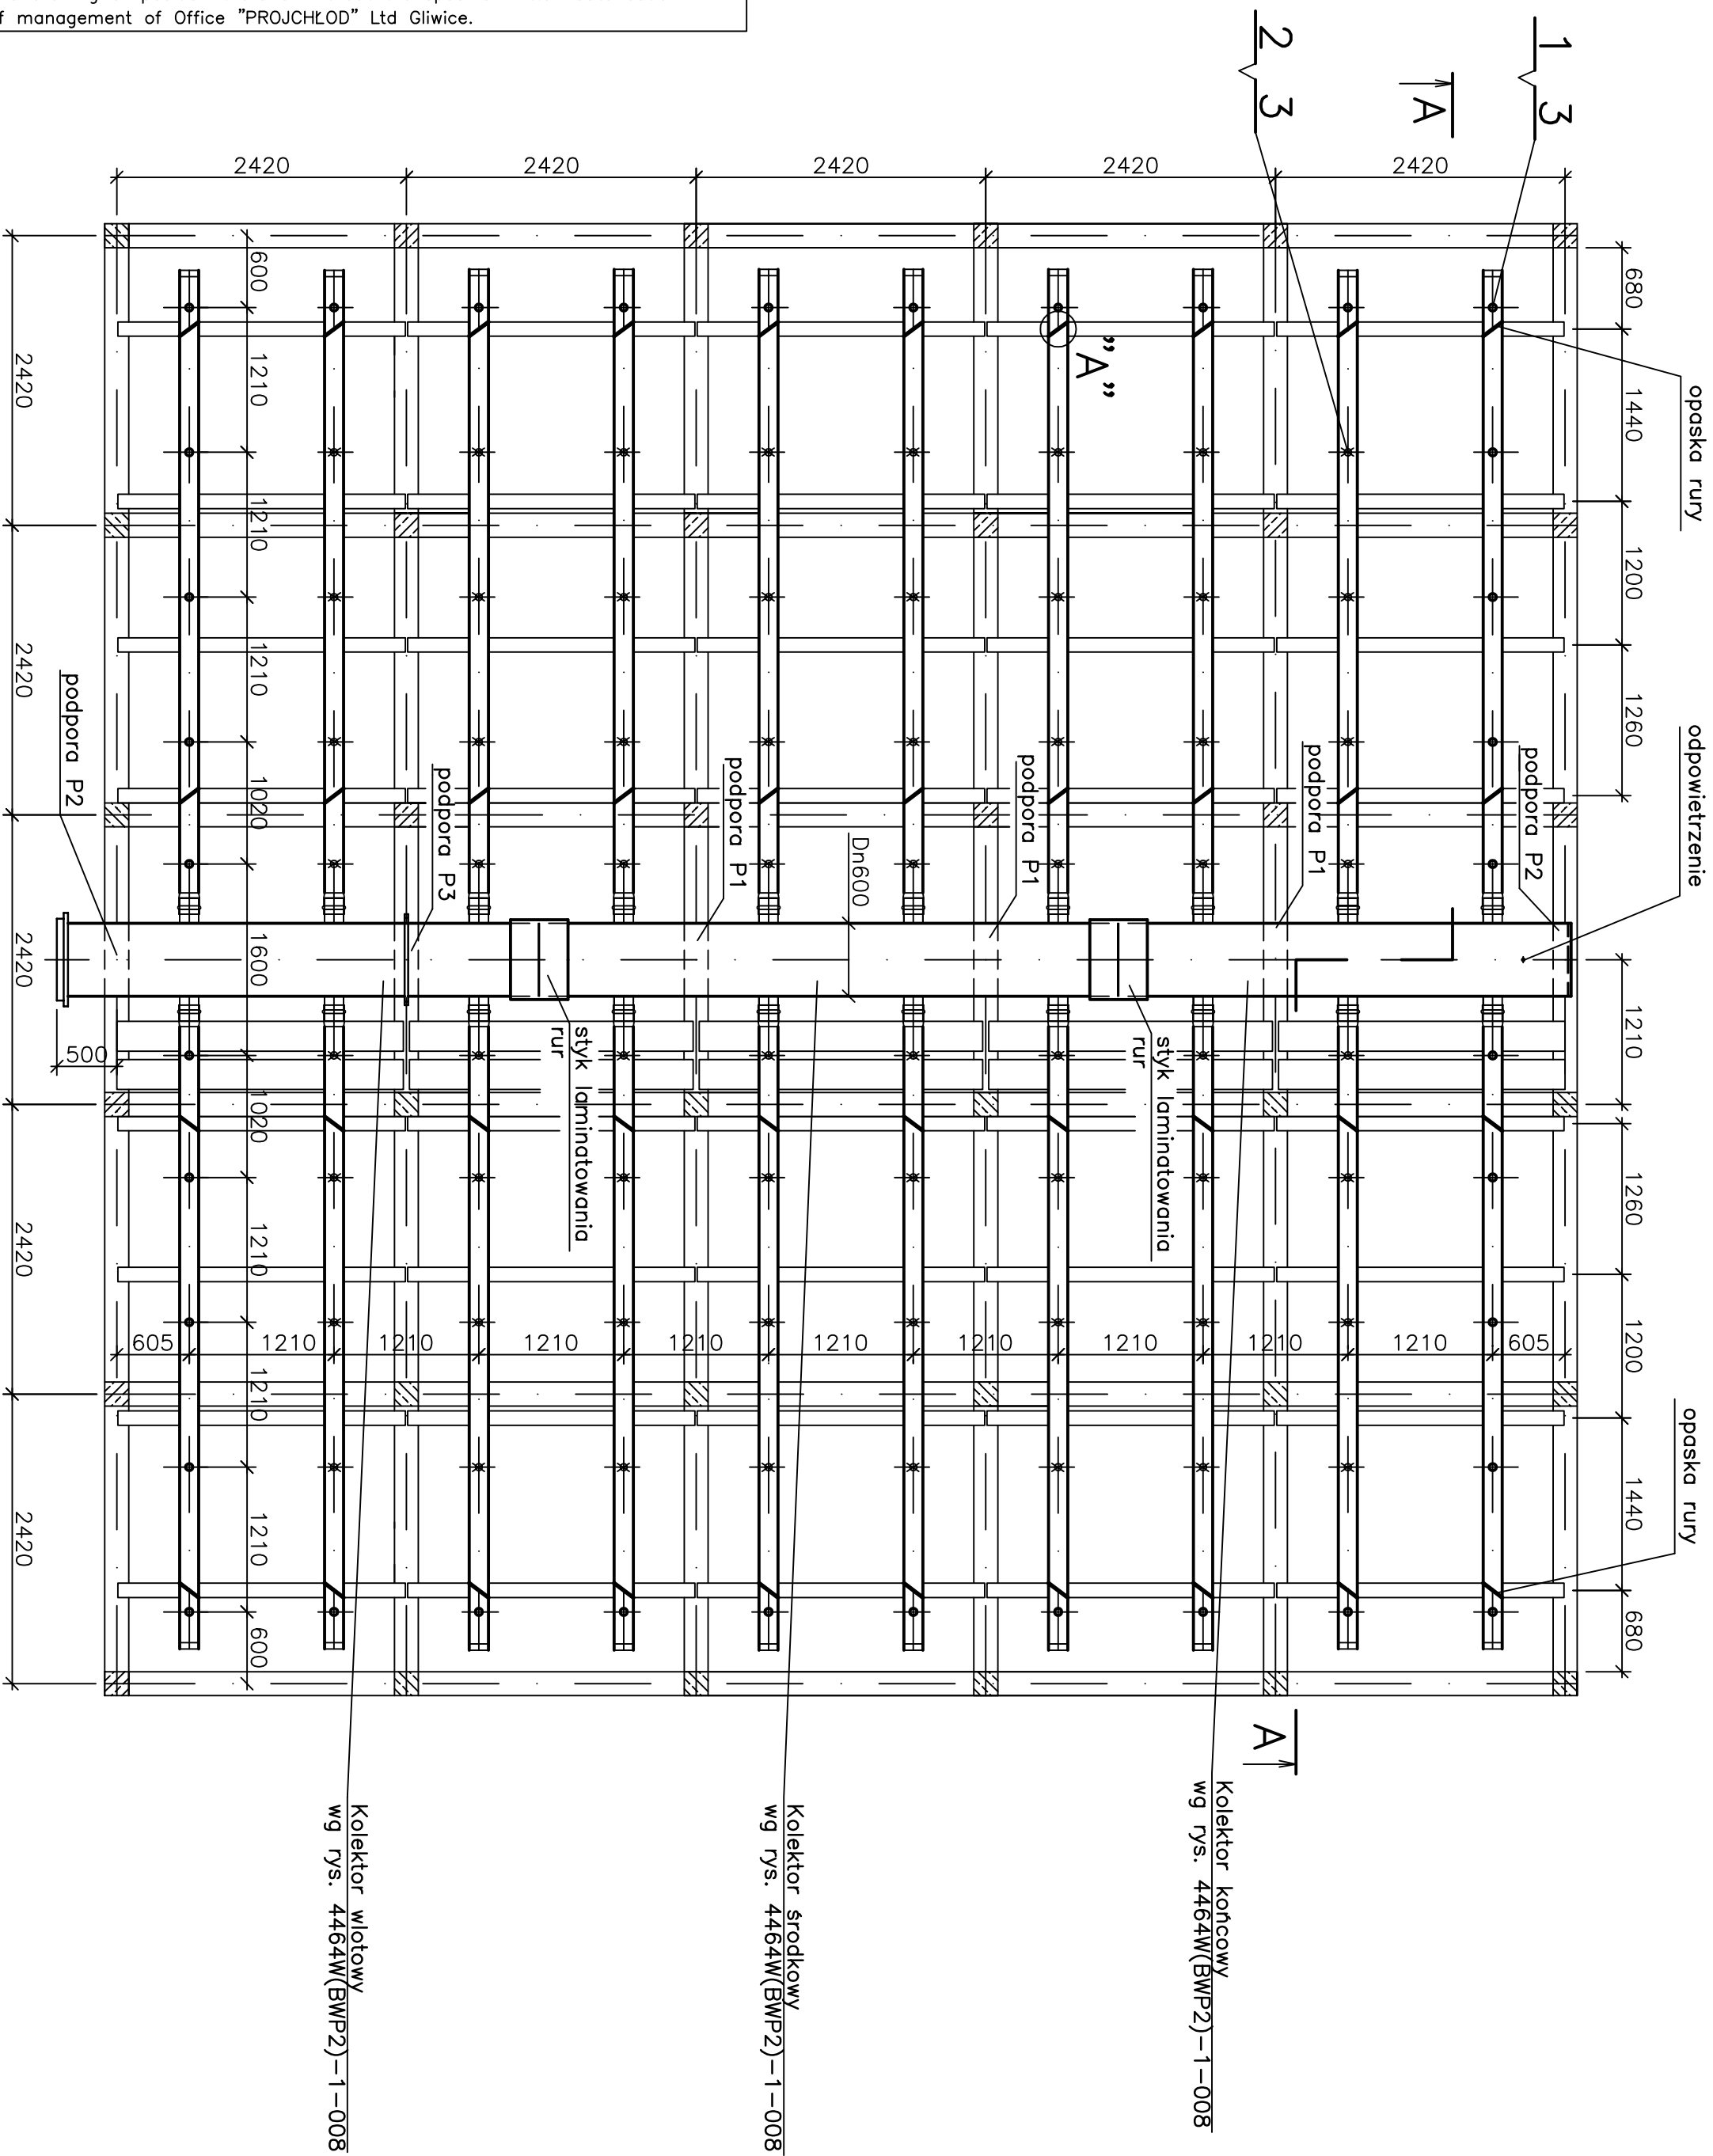

spółb mocowania kolektora do podpory P3

1:20

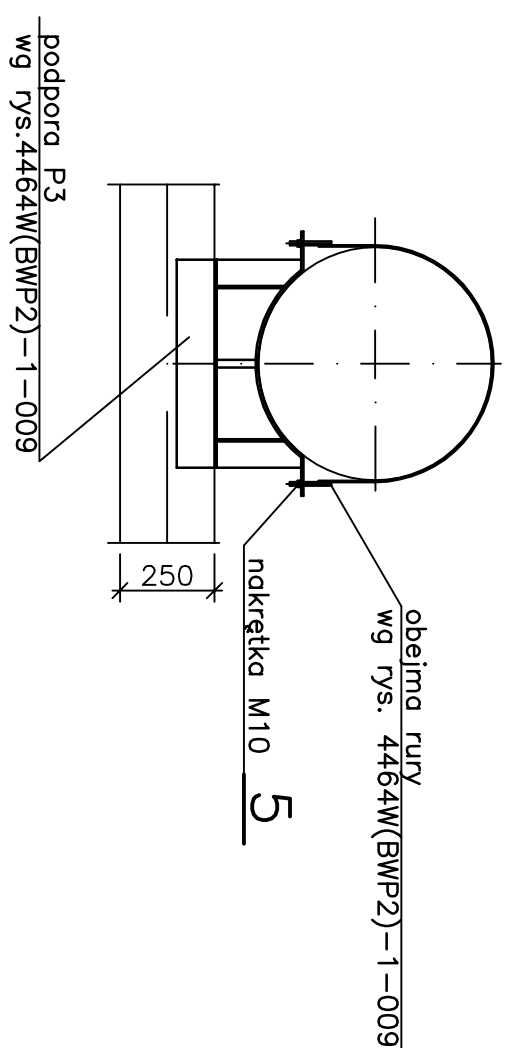

Wszelkie prawa zastrzeżone, łącznie z prawem do reprodukcji lub udostępniania osobom trzecim tego rysunku lub jego części, bez wyraźnego upoważnienia Zarządu Biura "PROJCHŁOD" Sp. z o.o. Gliwice.


All rights reserved including the right to reproduce or disclose to third parties this drawing or position thereof without the specific written authorisation of management of Office "PROJCHŁOD" Ltd Gliwice.

OZNACZENIA

zespół rozpryskowy EP/OZ D=32mm, poz.1

~~✗~~ zespół rozpryskowy EP/A4 D=36mm, d=22mm, poz.2

Dotyczy wszystkich modernizowanych celek.

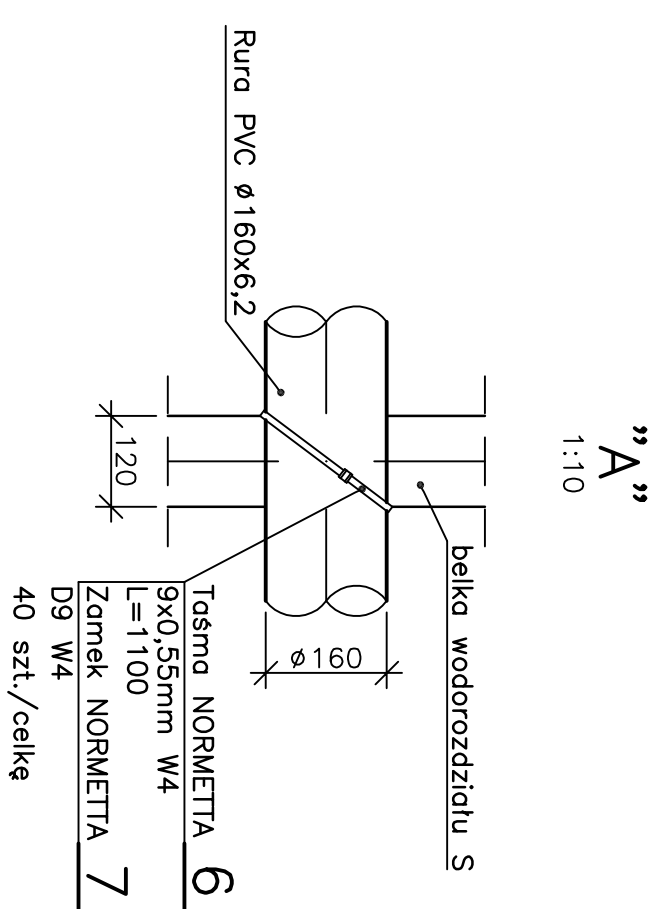[illegible]