Rura PVC ø160x6,2 PN10

wyk. 12 szt.

1 Rura PVC ø160x6,2 PN10
L=3600

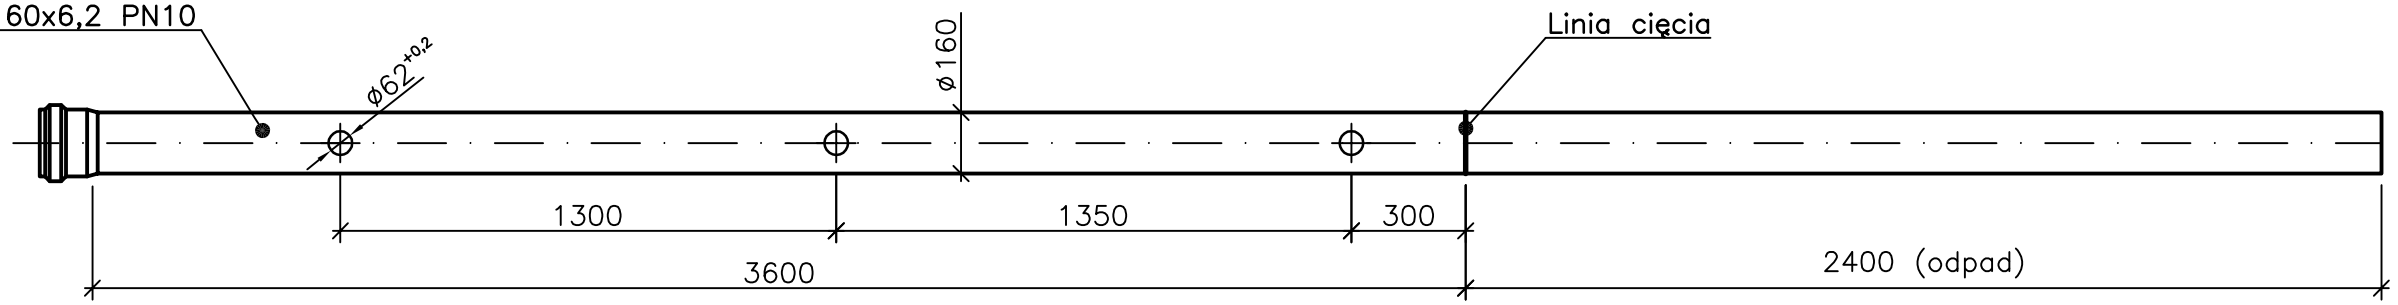

Rura PVC ø160x6,2 PN10

wyk. 12 szt.

2 Rura PVC ø160x6,2 PN10
L=4800

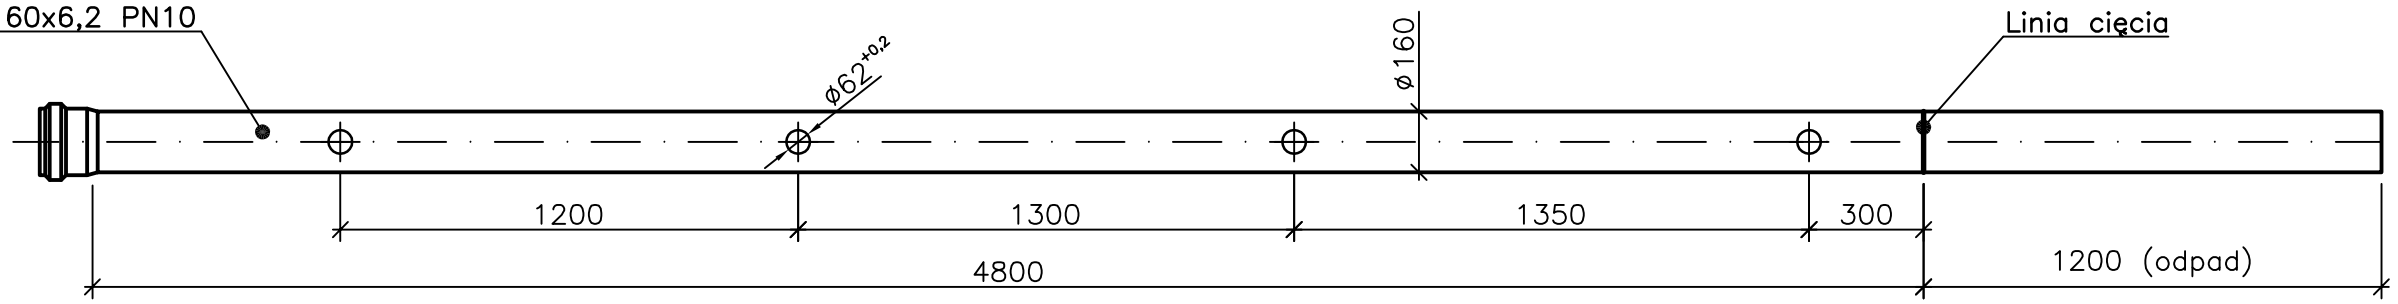

Dotyczy wszystkich modernizowanych celek

REWIZJA	DATA	TREŚĆ	WYK.	SPR.	ZATW.

	DATA	NAZWISKO	PODPIS
PROJEKTOWAŁ	09.2007	dr inż. A. STECHMAN Upr. E–VI–7210/512/92	
KONSTRUOWAŁ	09.2007	mgr inż. R. WOJACZEK	
SPRAWDZIŁ	10.2007	mgr inż. A. CHYLIŃSKA Upr. bud. nr 60/97	

BIURO STUDIÓW I PROJEKTÓW
CHŁODNI ENERGETYCZNYCH
"PROJCHŁOD"
44–100 GLIWICE
UL. GÓRY CHEŁMSKIEJ 2b

OBIEKT:
Chłodnie wentylatorowe BWP4
ø6m pref. słupowo–ryglowe

ADRES: PKN "ORLEN" S.A. ul. Chemików 7 09–411 Płock

NR RYSUNKU: 4464W(BWP4)–1–010

TEMAT:
Owiercenie rur
PVC ø160x6,2 PN10

SKALA	ZAST. RYS. NR	FORMAT
1:20		A3

Wszelkie prawa zastrzeżone, łącznie z prawem do reprodukcji lub udostępniania osobom trzecim tego rysunku lub jego części, bez wyraźnego upoważnienia Zarządu Biura "PROJCHŁOD" Sp. z o.o. Gliwice.
All rigts reserved including the right to reproduce of disclose to third parties this drawing or position there of without the specific written autorisation of management of Office "PROJCHŁOD" Ltd Gliwice.