



230 V AC

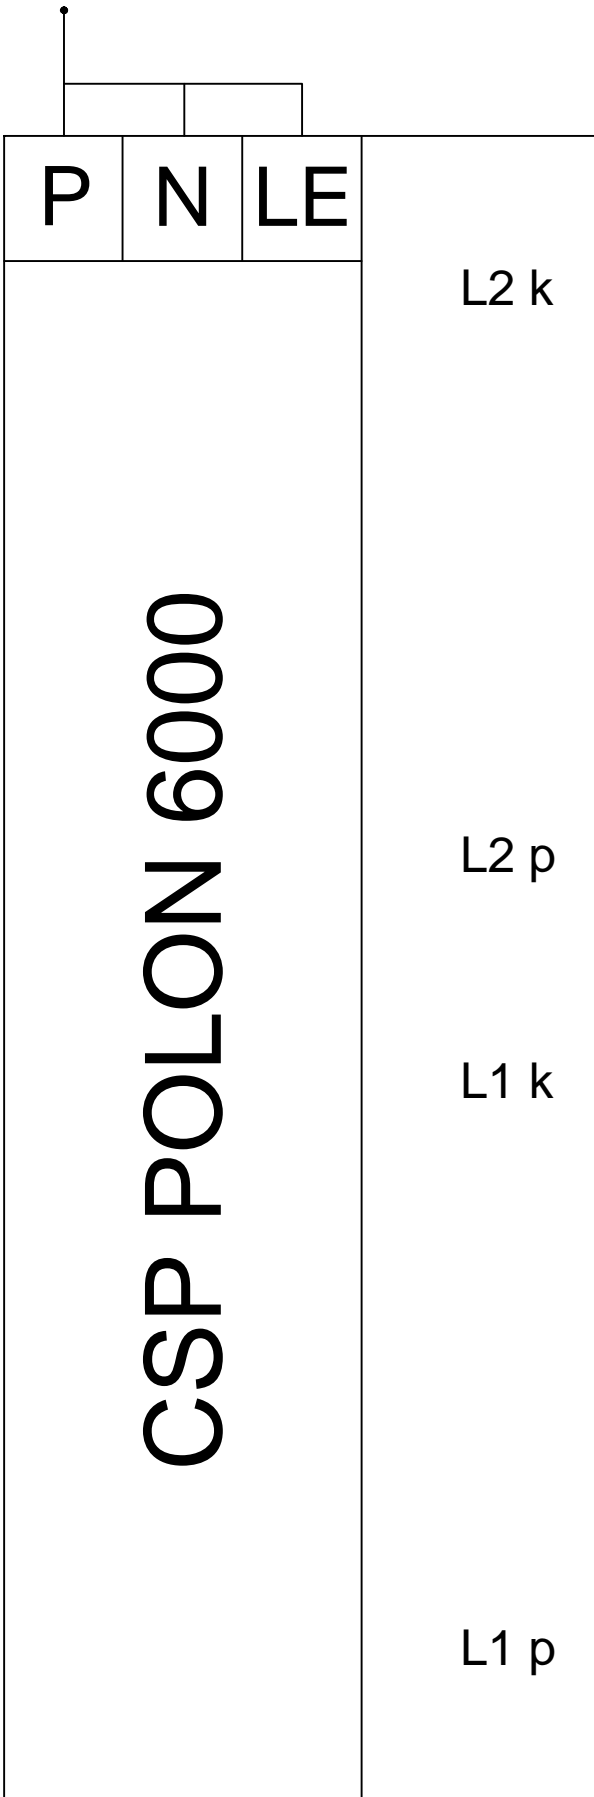

- LEGENDA
- Ⓚ Uniwersalna czujka dymu DUO-6046
 - Ⓢ Adresowalny sygnalizator akustyczny SAW-6001
 - Ⓜ Ręczny ostrzegacz pożarowy ROP-4001MH
 - CSP Centrala sygnalizacji pożaru POLON 6000

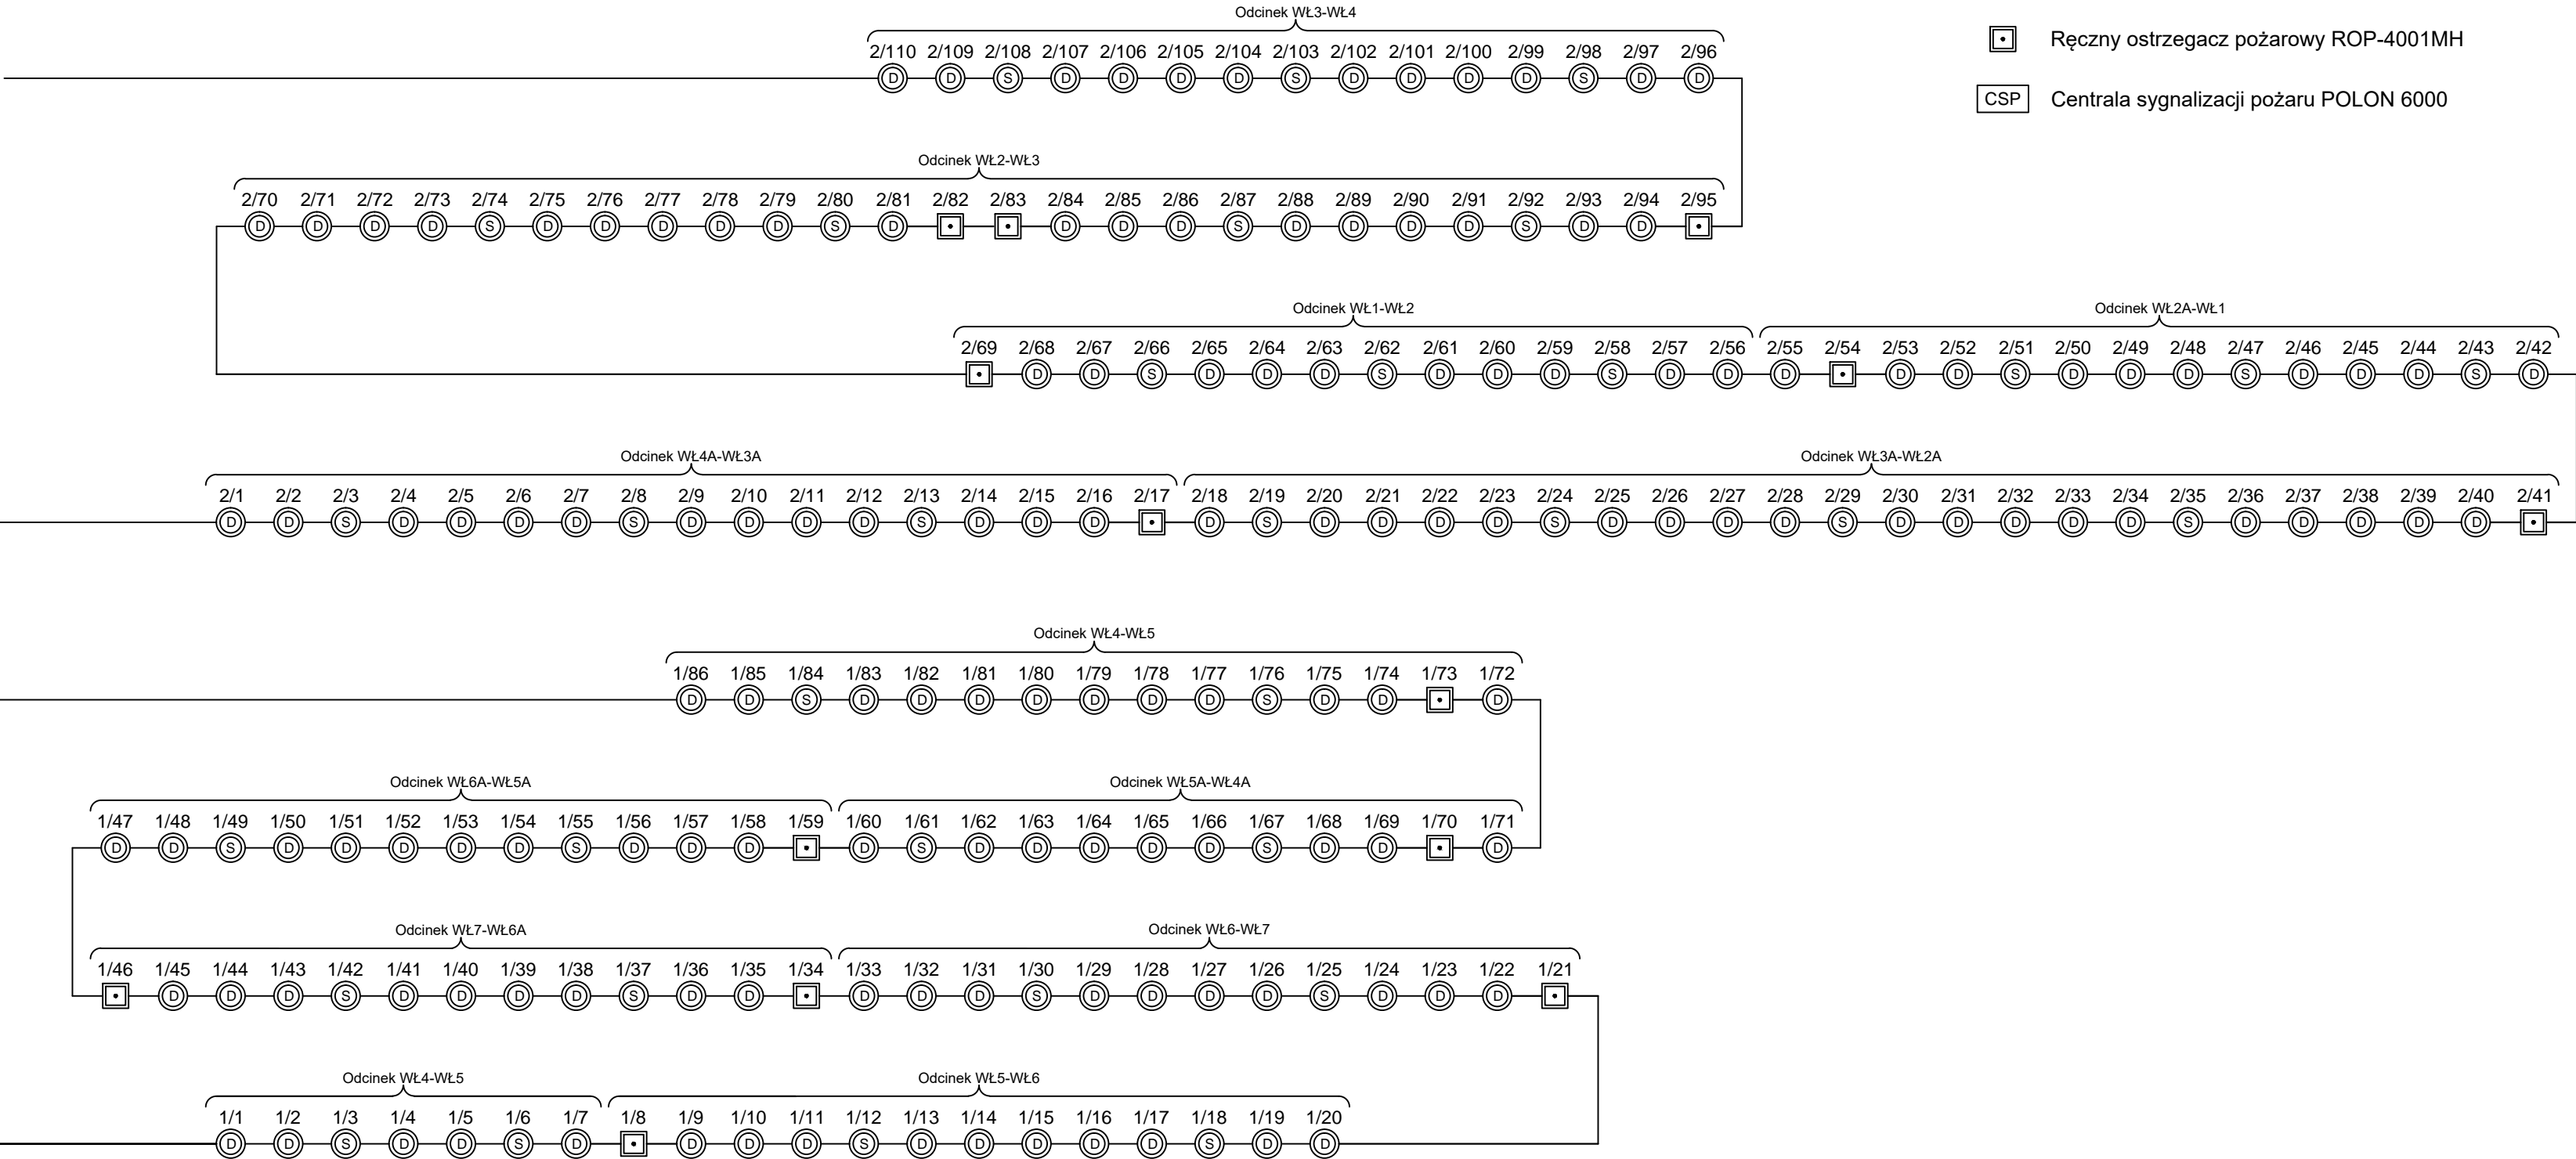

Z.T.H. "SUPOL" s.c. ul. Limanowskiego 43 42-506 Będzin	OBIEKT: KWK Piast-Ziemowit Ruch Piast ul. Granitowa 16 43-155 Bieruń	NR DOK.: D03/23
PROJEKTOWAŁ:	mgr inż. Zbigniew Ślanina nr upr. CNBOP D-1028/05	PODPIS: NR RYS.:
OPRACOWAŁ:	mgr inż. Marcin Ślanina	PODPIS: 02/D03/23
NAZWA RYSUNKU:	Schemat instalacji systemu wczesnego wykrywania i sygnalizacji pożaru w tunelach kablowych	SKALA: b/s