



# RURA OSŁONOWA (OCHRONNA)

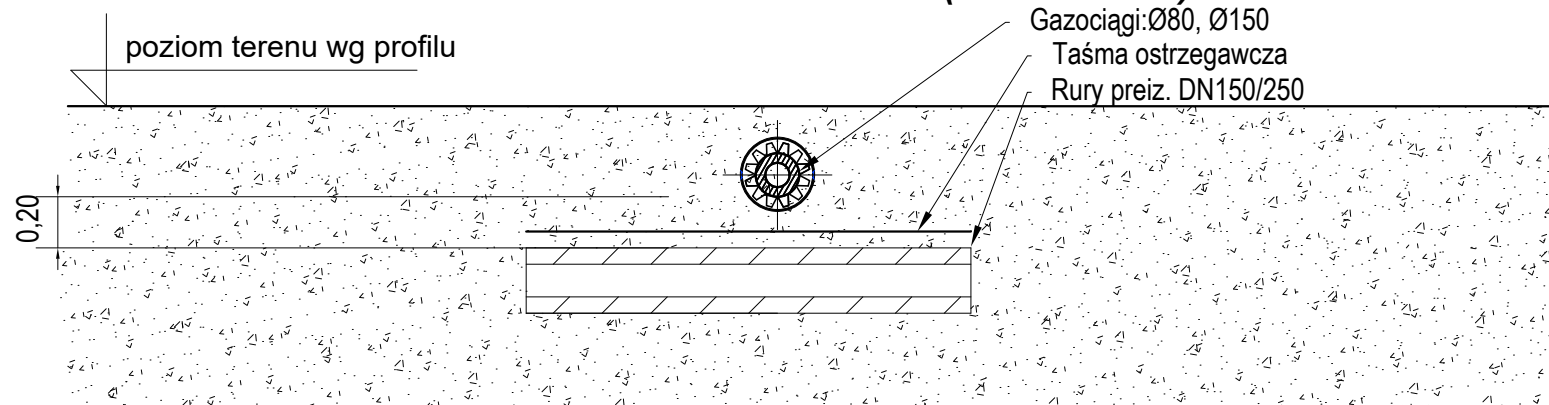

A - A

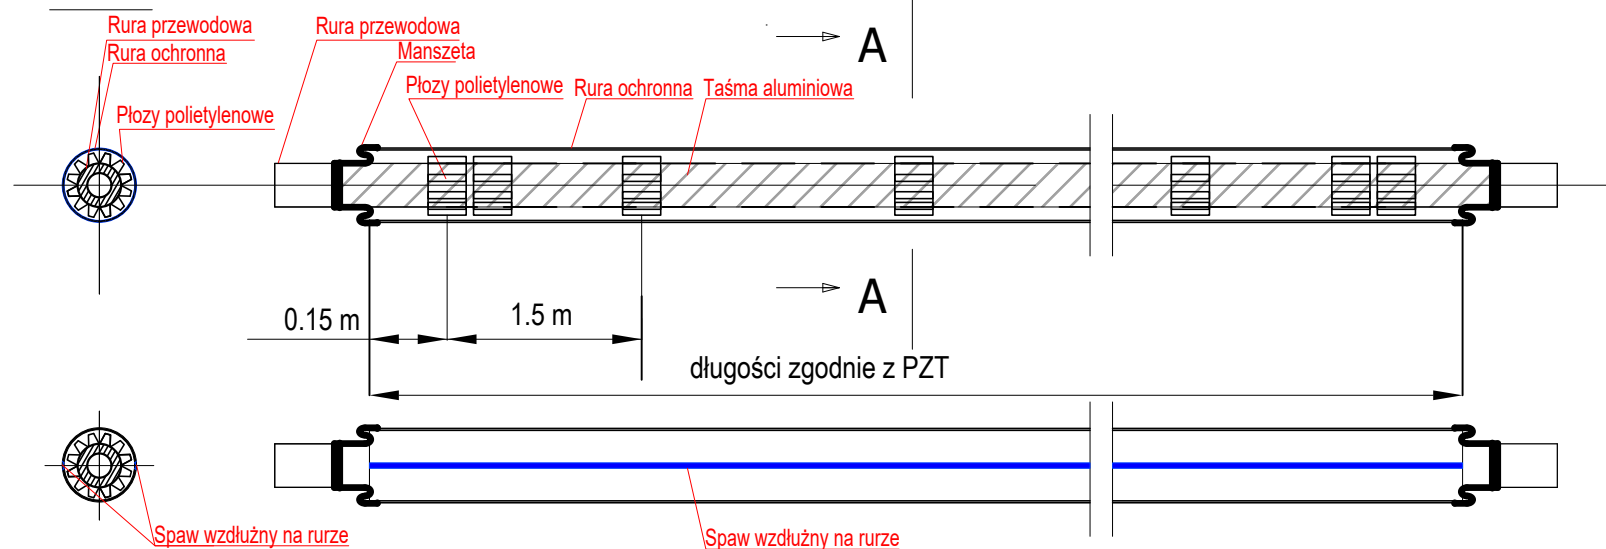

<b>BIURO PROJEKTOWE:</b>  <b>GT PROFIL SP. Z O.O.</b> ul. Pszczyńska 306 44-100 Gliwice NIP 635-184-92-38	<b>WYKONAWCA - GENERALNY:</b>  <b>TAURON SERWIS</b> ul. Promienna 7 43-603 Jaworzno NIP: 9542732023 REGON: 242735211	<b>INWESTOR:</b>  <b>TAURON CIEPŁO</b> ul. Grażyńskiego 49 40-126 Katowice NIP: 9542732017 REGON: 242734832	<b>PROJEKTOWAŁ:</b> mgr inż. Tomasz Szczerba <b>OPRACOWAŁ:</b> PODPIS <b>OPRACOWAŁ:</b> PODPIS <b>SPRAWDZIŁ:</b> mgr inż. Grzegorz Truchlewski	<b>PODPIS</b> PODPIS PODPIS	<b>NR UPRAWNIEN:</b> SLK/3914/PWOS/12 <b>NR UPRAWNIEN:</b> SLK/4253/PWOS/12
<b>TYTUŁ ZADANIA</b> PRZEBUDOWA SIECI CIEPŁOWNICZEJ PRZY UL. 3-GO MAJA W SOSNOWCU					
<b>ADRES OBIEKTU</b> Sosnowiec, ul. 3 Maja			<b>TYTUŁ RYSUNKU</b> SZCZEGÓŁ ZABEZPIECZENIA GAZOCIĄGU		
<b>BRANŻA</b> SANITARNA	<b>REWIZJA</b> 01	<b>DATA</b> 02.09.2024 r.	<b>FAZA</b> PB	<b>ARKUSZ</b> A4	<b>SKALA</b> - <b>NR. RYSUNKU</b> 09