



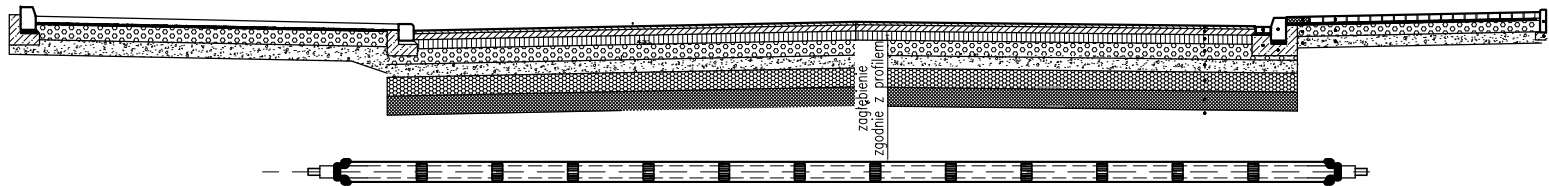


PRZEKRÓJ

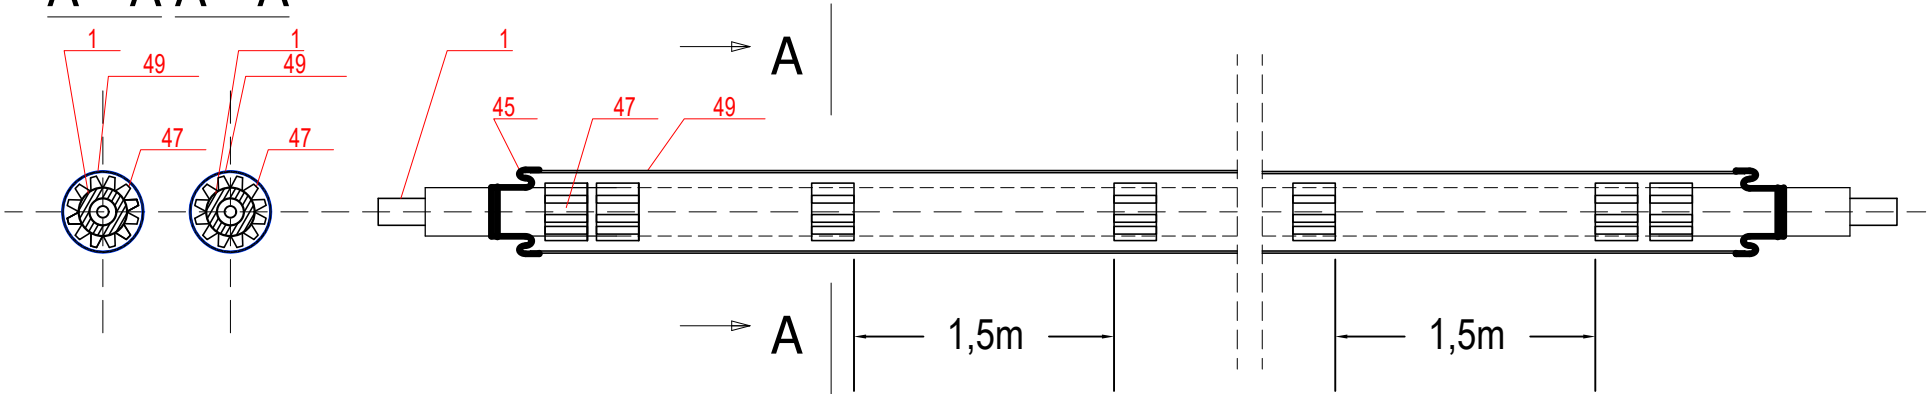

A - A A - A



<b>BIURO PROJEKTOWE:</b>  GT PROFIL SP. Z O.O. ul. Pszczyńska 306 44-100 Gliwice NIP 635-184-92-38		<b>WYKONAWCA - GENERALNY:</b>  TAURON Serwis Sp. z o.o. ul. Promienna 7 43-603 Jaworzno NIP: 9542732023 REGON: 242735211		<b>INWESTOR:</b>  TAURON Ciepło Sp. z o.o. ul. Grażyńskiego 49 40-126 Katowice NIP: 9542732017 REGON: 242734832		<b>PROJEKTOWAŁ:</b> mgr inż. Tomasz Szczurba		<b>PODPIS</b>		<b>NR UPRAWNIEN:</b> SLK/3914/PWOS/12	
						<b>OPRACOWAŁ:</b>		<b>PODPIS</b>			
						<b>OPRACOWAŁ:</b>		<b>PODPIS</b>			
						<b>SPRAWDZIŁ:</b> mgr inż. Grzegorz Truchlewski		<b>PODPIS</b>		<b>NR UPRAWNIEN:</b> SLK/4253/PWOS/12	
<b>TYTUŁ ZADANIA</b>											
<b>PRZEBUDOWA SIECI CIEPŁOWNICZEJ PRZY UL. 3-GO MAJA W SOSNOWCU</b>											
<b>ADRES OBIEKTU</b>						<b>TYTUŁ RYSUNKU</b>					
<b>Sosnowiec, ul. 3 Maja</b>						<b>SCHEMAT ZABUDOWY RUR PREIZOLOWANYCH W RURACH OCHRONNYCH</b>					
<b>BRANŻA</b> SANITARNA		<b>REWIZJA</b> 01		<b>DATA</b> 02.09.2024 r.		<b>FAZA</b> PB		<b>ARKUSZ</b> A4		<b>SKALA</b> -	
										<b>NR. RYSUNKU</b> 10	