


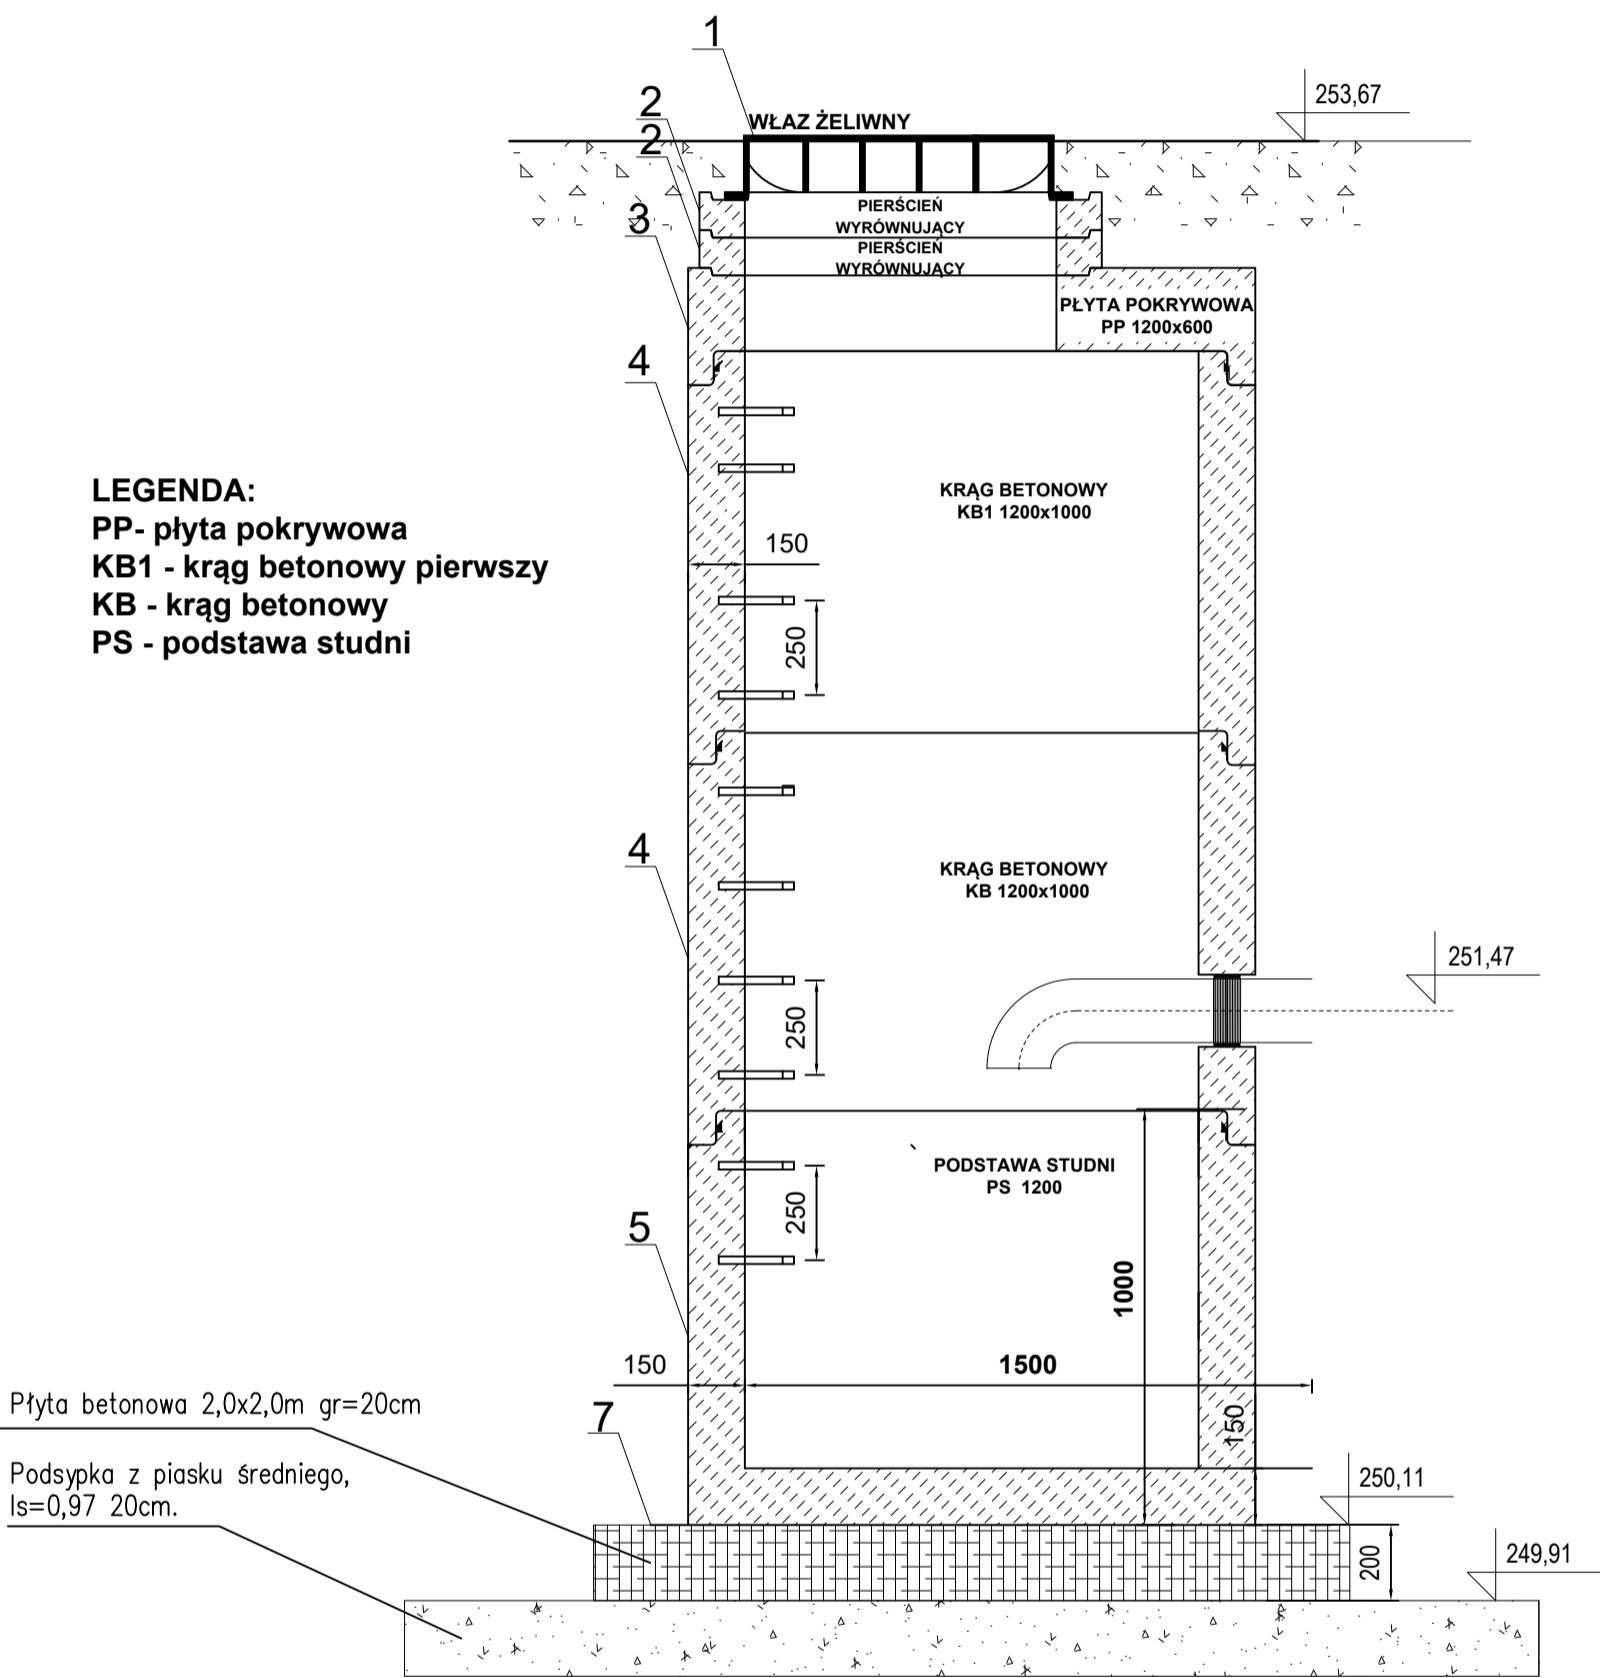


SCHEMAT MONTAŻOWY  
STUDNI SCHŁADZAJĄCEJ



|  |  |  |  |   |  |  |  |        |  |                                  |  |             |  |
|--|--|--|--|---|--|--|--|--------|--|----------------------------------|--|-------------|--|
| BIURO PROJEKTOWE:<br><div><br/>GT PROFIL SP. Z O.O.<br/>ul. Pszczyńska 306<br/>44-100 Gliwice<br/>NIP 635-184-92-38</div> |  | WYKONAWCA - GENERALNY:<br><div><br/>TAURON Serwis Sp. z o.o.<br/>ul. Promienna 7<br/>43-603 Jaworzno<br/>NIP: 9542732023<br/>REGON: 242735211</div> |  | INWESTOR:<br><div><br/>TAURON Ciepło Sp. z o.o.<br/>ul. Grażyńskiego 49<br/>40-126 Katowice<br/>NIP: 9542732017<br/>REGON: 242734832</div> |  | PROJEKTOWAŁ:<br>mgr inż. Tomasz Szczerba |  | PODPIS |  | NR UPRAWNIEN<br>SLK/3914/PWOS/12 |  |             |  |
|  |  |  |  |   |  | OPRACOWAŁ:                               |  | PODPIS |  |                                  |  |             |  |
|  |  |  |  |   |  | OPRACOWAŁ:                               |  | PODPIS |  |                                  |  |             |  |
|  |  |  |  |   |  | SPRAWDZIŁ:                               |  | PODPIS |  | NR UPRAWNIEN<br>SLK/4253/PWOS/12 |  |             |  |
| mgr inż. Grzegorz Truchlewski  |  |  |  |   |  |  |  |        |  |                                  |  |             |  |
| TYTUŁ ZADANIA  |  |  |  |   |  |  |  |        |  |                                  |  |             |  |
| PRZEBUDOWA SIECI CIEPŁOWNICZEJ PRZY UL. 3-GO MAJA W SOSNOWCU   |  |  |  |   |  |  |  |        |  |                                  |  |             |  |
| ADRES OBIEKTU  |  |  |  | TYTUŁ RYSUNKU   |  |  |  |        |  |                                  |  |             |  |
| Sosnowiec, ul. 3 Maja  |  |  |  | SCHEMAT STUDNI SCHŁADZAJĄCEJ DN1200   |  |  |  |        |  |                                  |  |             |  |
| BRANŻA   |  | REWIZJA  |  | DATA  |  | FAZA                                     |  | ARKUSZ |  | SKALA                            |  | NR. RYSUNKU |  |
| SANITARNA  |  | 01   |  | 02.09.2024 r.   |  | PB                                       |  | A3     |  | 1:20                             |  | 11          |  |