



**Netia S.A.**  
**02-822 Warszawa, ul. Poleczki 13**

Jaworzno dn. 05.02.2024 r.

**adres do korespondencji:**  
**Dział Utrzymania Infrastruktury Sieciowej**  
**Okręg Południowy**  
**40-155 Katowice, ul. Konduktorska 33**

**GT Profil s. c.**  
**ul. Mickiewicza 10D/15**  
**43-170 Łaziska Górne**

Wasz znak: GT/2023\_015/006/CK  
Nasz znak: NTTG-508-0742/24

### **Wywiad branżowy**

**Dotyczy:** wywiad branżowy dla zadania pn.: Przebudowa sieci ciepłowniczej przy ul. 3 Maja w Sosnowcu.


W odpowiedzi na Państwa pismo z dnia 22.01.2024r. Dział Utrzymania Usług Netia S.A. po zapoznaniu się z zakresem opracowania oświadcza, że kanalizacja teletechniczna wł. Netia S.A. znajduje się poza zakresem planowanej inwestycji. Informujemy, że w przedmiotowym rejonie Netia ma zaciągnięte swoje kabły światłowodowe do kanalizacji teletechnicznej wł. Orange Polska, jeśli zajdzie konieczność przebudowy kanalizacji teletechnicznej wł. Orange należy wystąpić o warunki techniczne przebudowy kabli światłowodowych wł. Netia.

Powyższe uzgodnienie podlega aktualizacji po 12 miesiącach od daty jego wydania.  
W związku z dynamicznym rozwojem świadczonych usług i rozbudową własnej infrastruktury teletechnicznej, Netia S.A. zastrzega sobie prawo zmiany w/w postanowień.

Z poważaniem:

Wszelkich informacji na temat sieci Netia SA udzieli:  
Paweł Taraska tel. +48 504 231 288

Przedstawiciel Netia S.A.  
  
PAWEŁ TARASKA

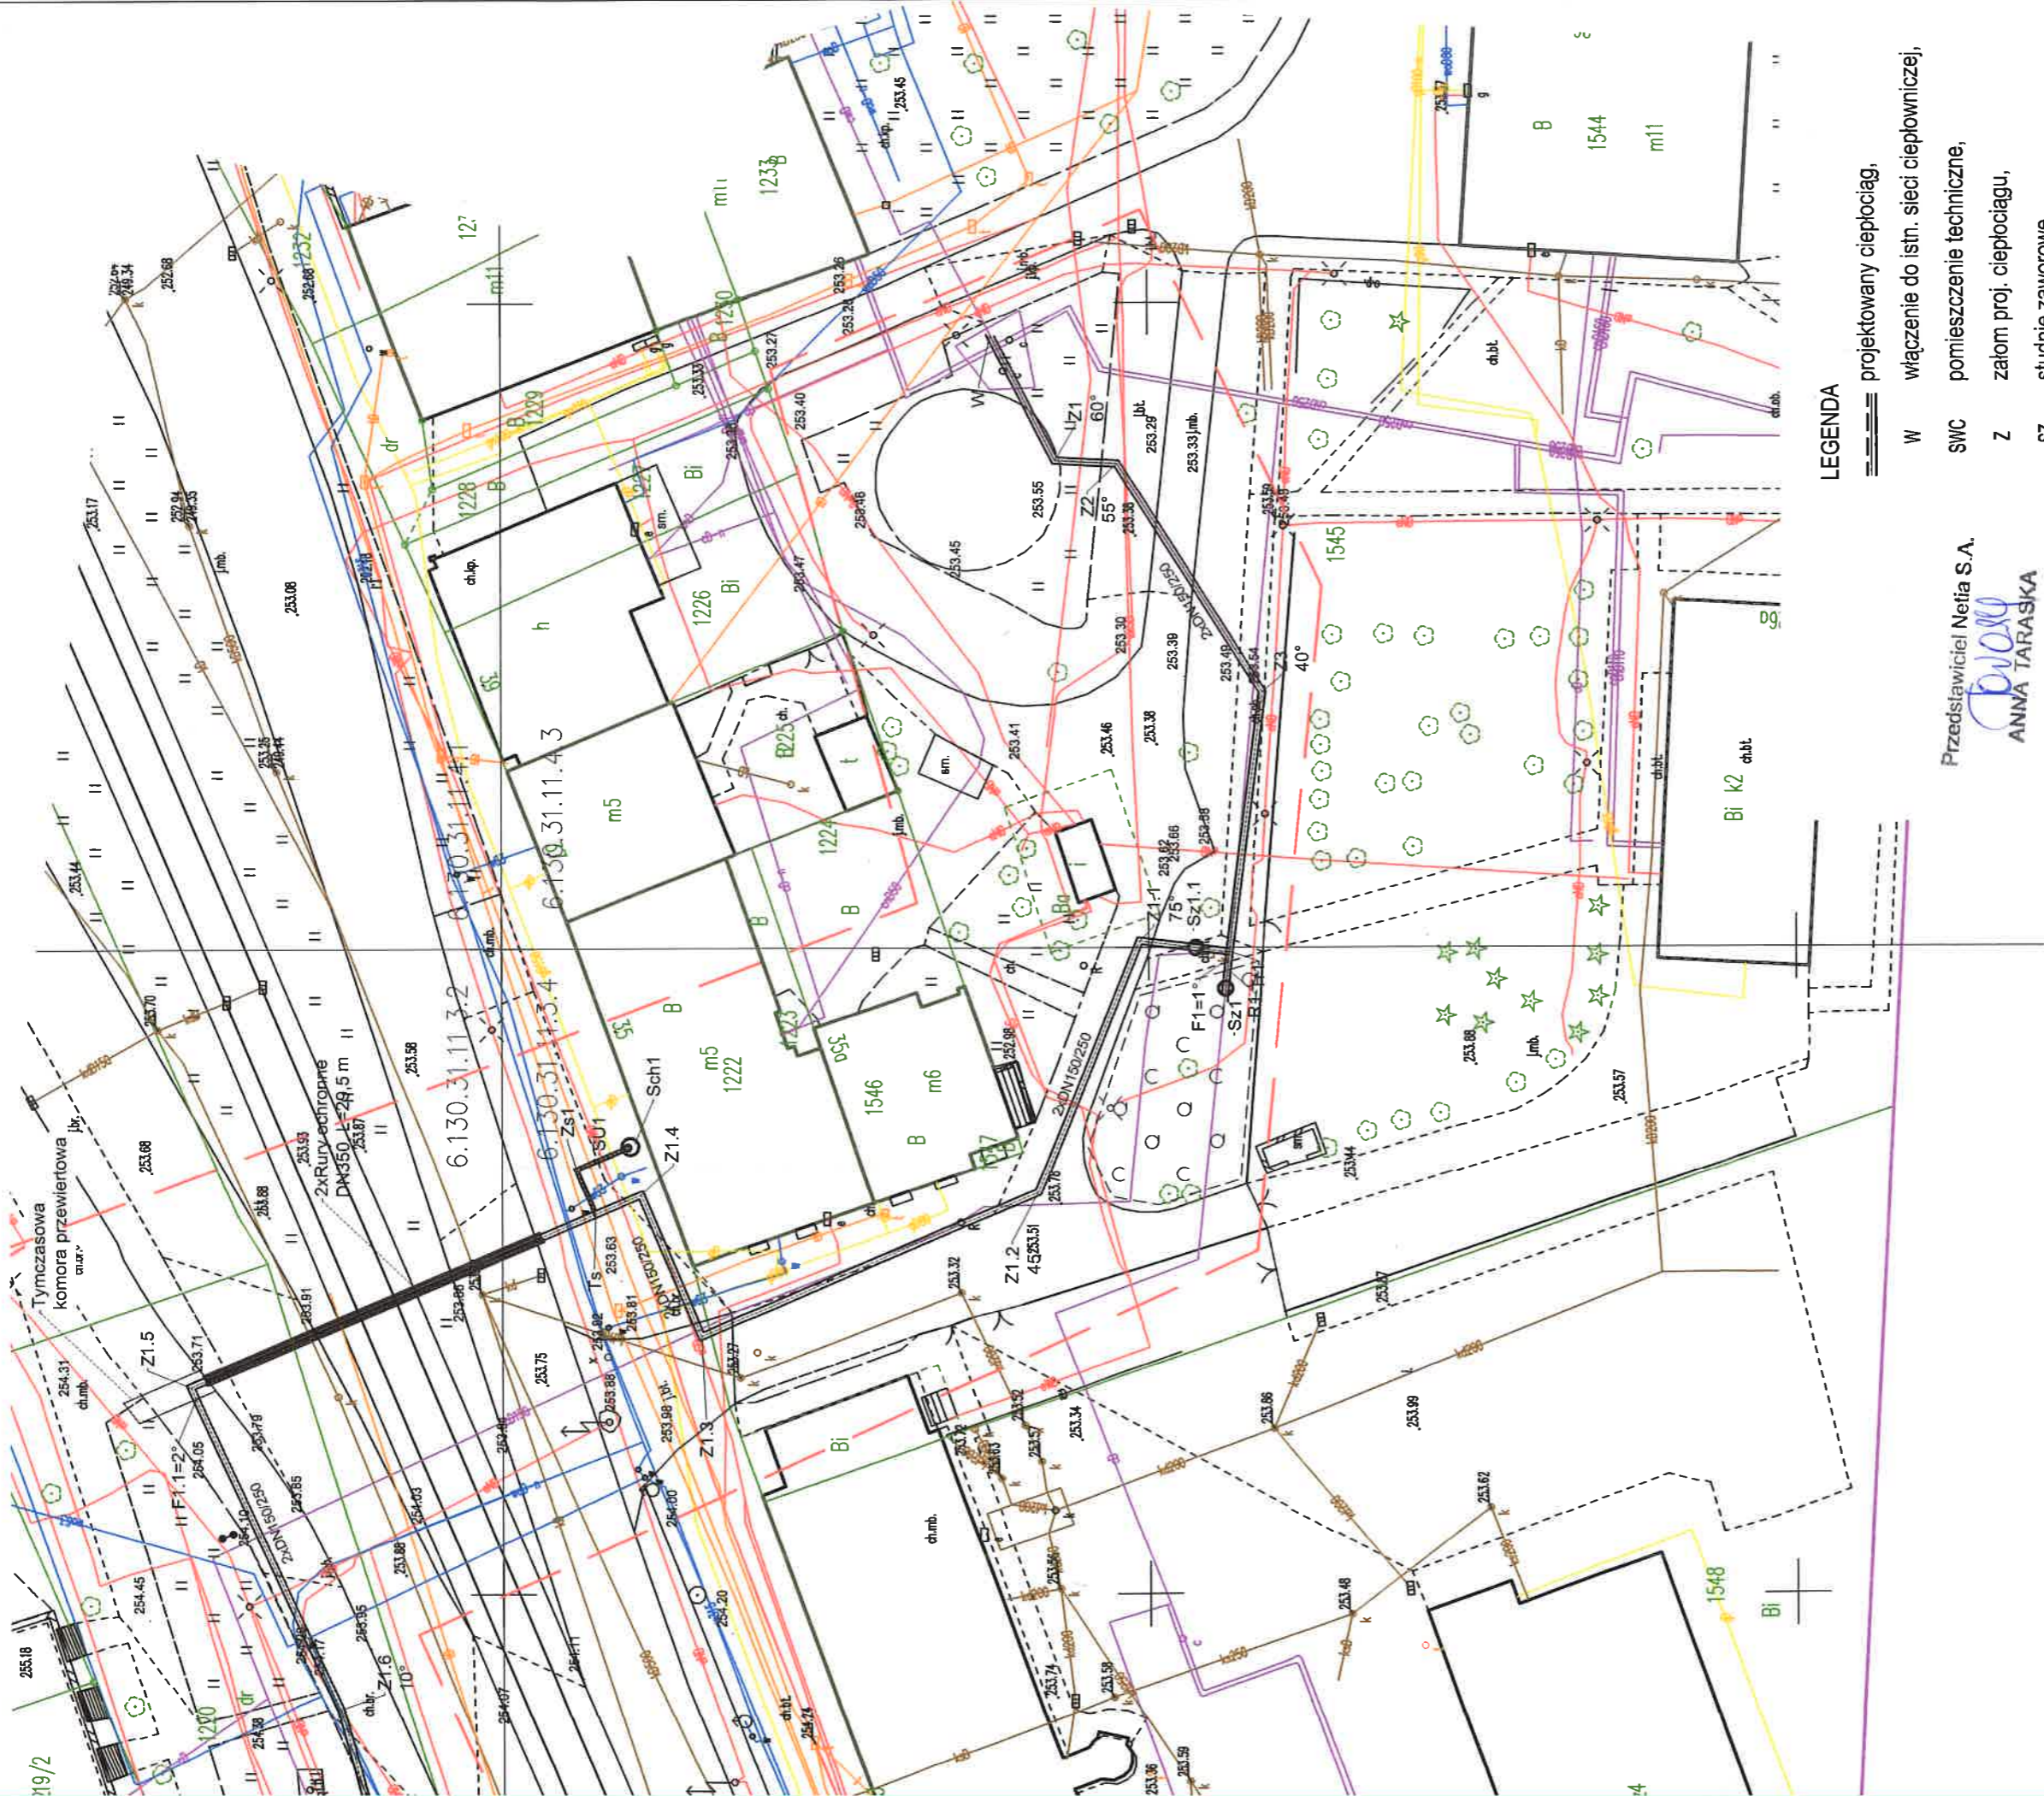

ORIENTACJA




LEGENDA

- == projektowany ciepłociąg
- W włączenie do istn. sieci ciepłowniczej,
- SWC pomieszczenie techniczne,
- Z załom proj. ciepłociagu,
- SZ studnie zaworowe,
- Tr trójniki,
- R redukcja preizolowana,
- - - zakres inwestycji.

Przedstawiciel Netia S.A.  
*Anna Taraska*  
ANNA TARASKA

BIURO PROJEKTOWE <b>gt PROFIL</b> <small>SAVIO LTD SP. Z O.O.</small> GT PROFIL S.C. ul. Mickiewicza 100/15 43-170 Łęziska Górne NIP 635-184-92-38		WYKONAWCA - GENERALNY <b>TAURON</b> <small>ENERGIA</small> TAURON Serwis Sp. z o.o. ul. Piłsudskiego 7 43-603 Jaworzno NIP: 954272023 REGON: 242735211		INWESTOR <b>TAURON</b> <small>CEPŁO</small> TAURON Ciepło Sp. z o.o. ul. Grzywnego 49 40-128 Katowice NIP: 954272017 REGON: 242734832		PROJEKTOWAŁ: mgr inż. Tomasz Szczerba  mgr inż. Krzysztof Czyplonka  OPRACOWAŁ:  SPRAWDZIŁ: mgr inż. Grzegorz Truchlewski		PODPIS  <	
--	--	---	--	--	--	---	--	---	--

<p>iny zawierający rezultaty prac geodezyjnych w wyniku ent uzyskał pozytywny wynik weryfikacji. Jednocześnie odpowiedzialności karnej za złożenie fałszywego</p>	
odezycznych	WGG.6640.397.2023
otrzymał	PREZYDENT MIASTA SOSNOWCA
	ATJ GEODEZJA USŁUGI GEODEZYJNO KARTOGRAFICZNE JOANNA LEŚNIEWSKA
wierającego	18.05.2023
wnień	mgr inż.Tomasz Leśniewski nr upr.22730

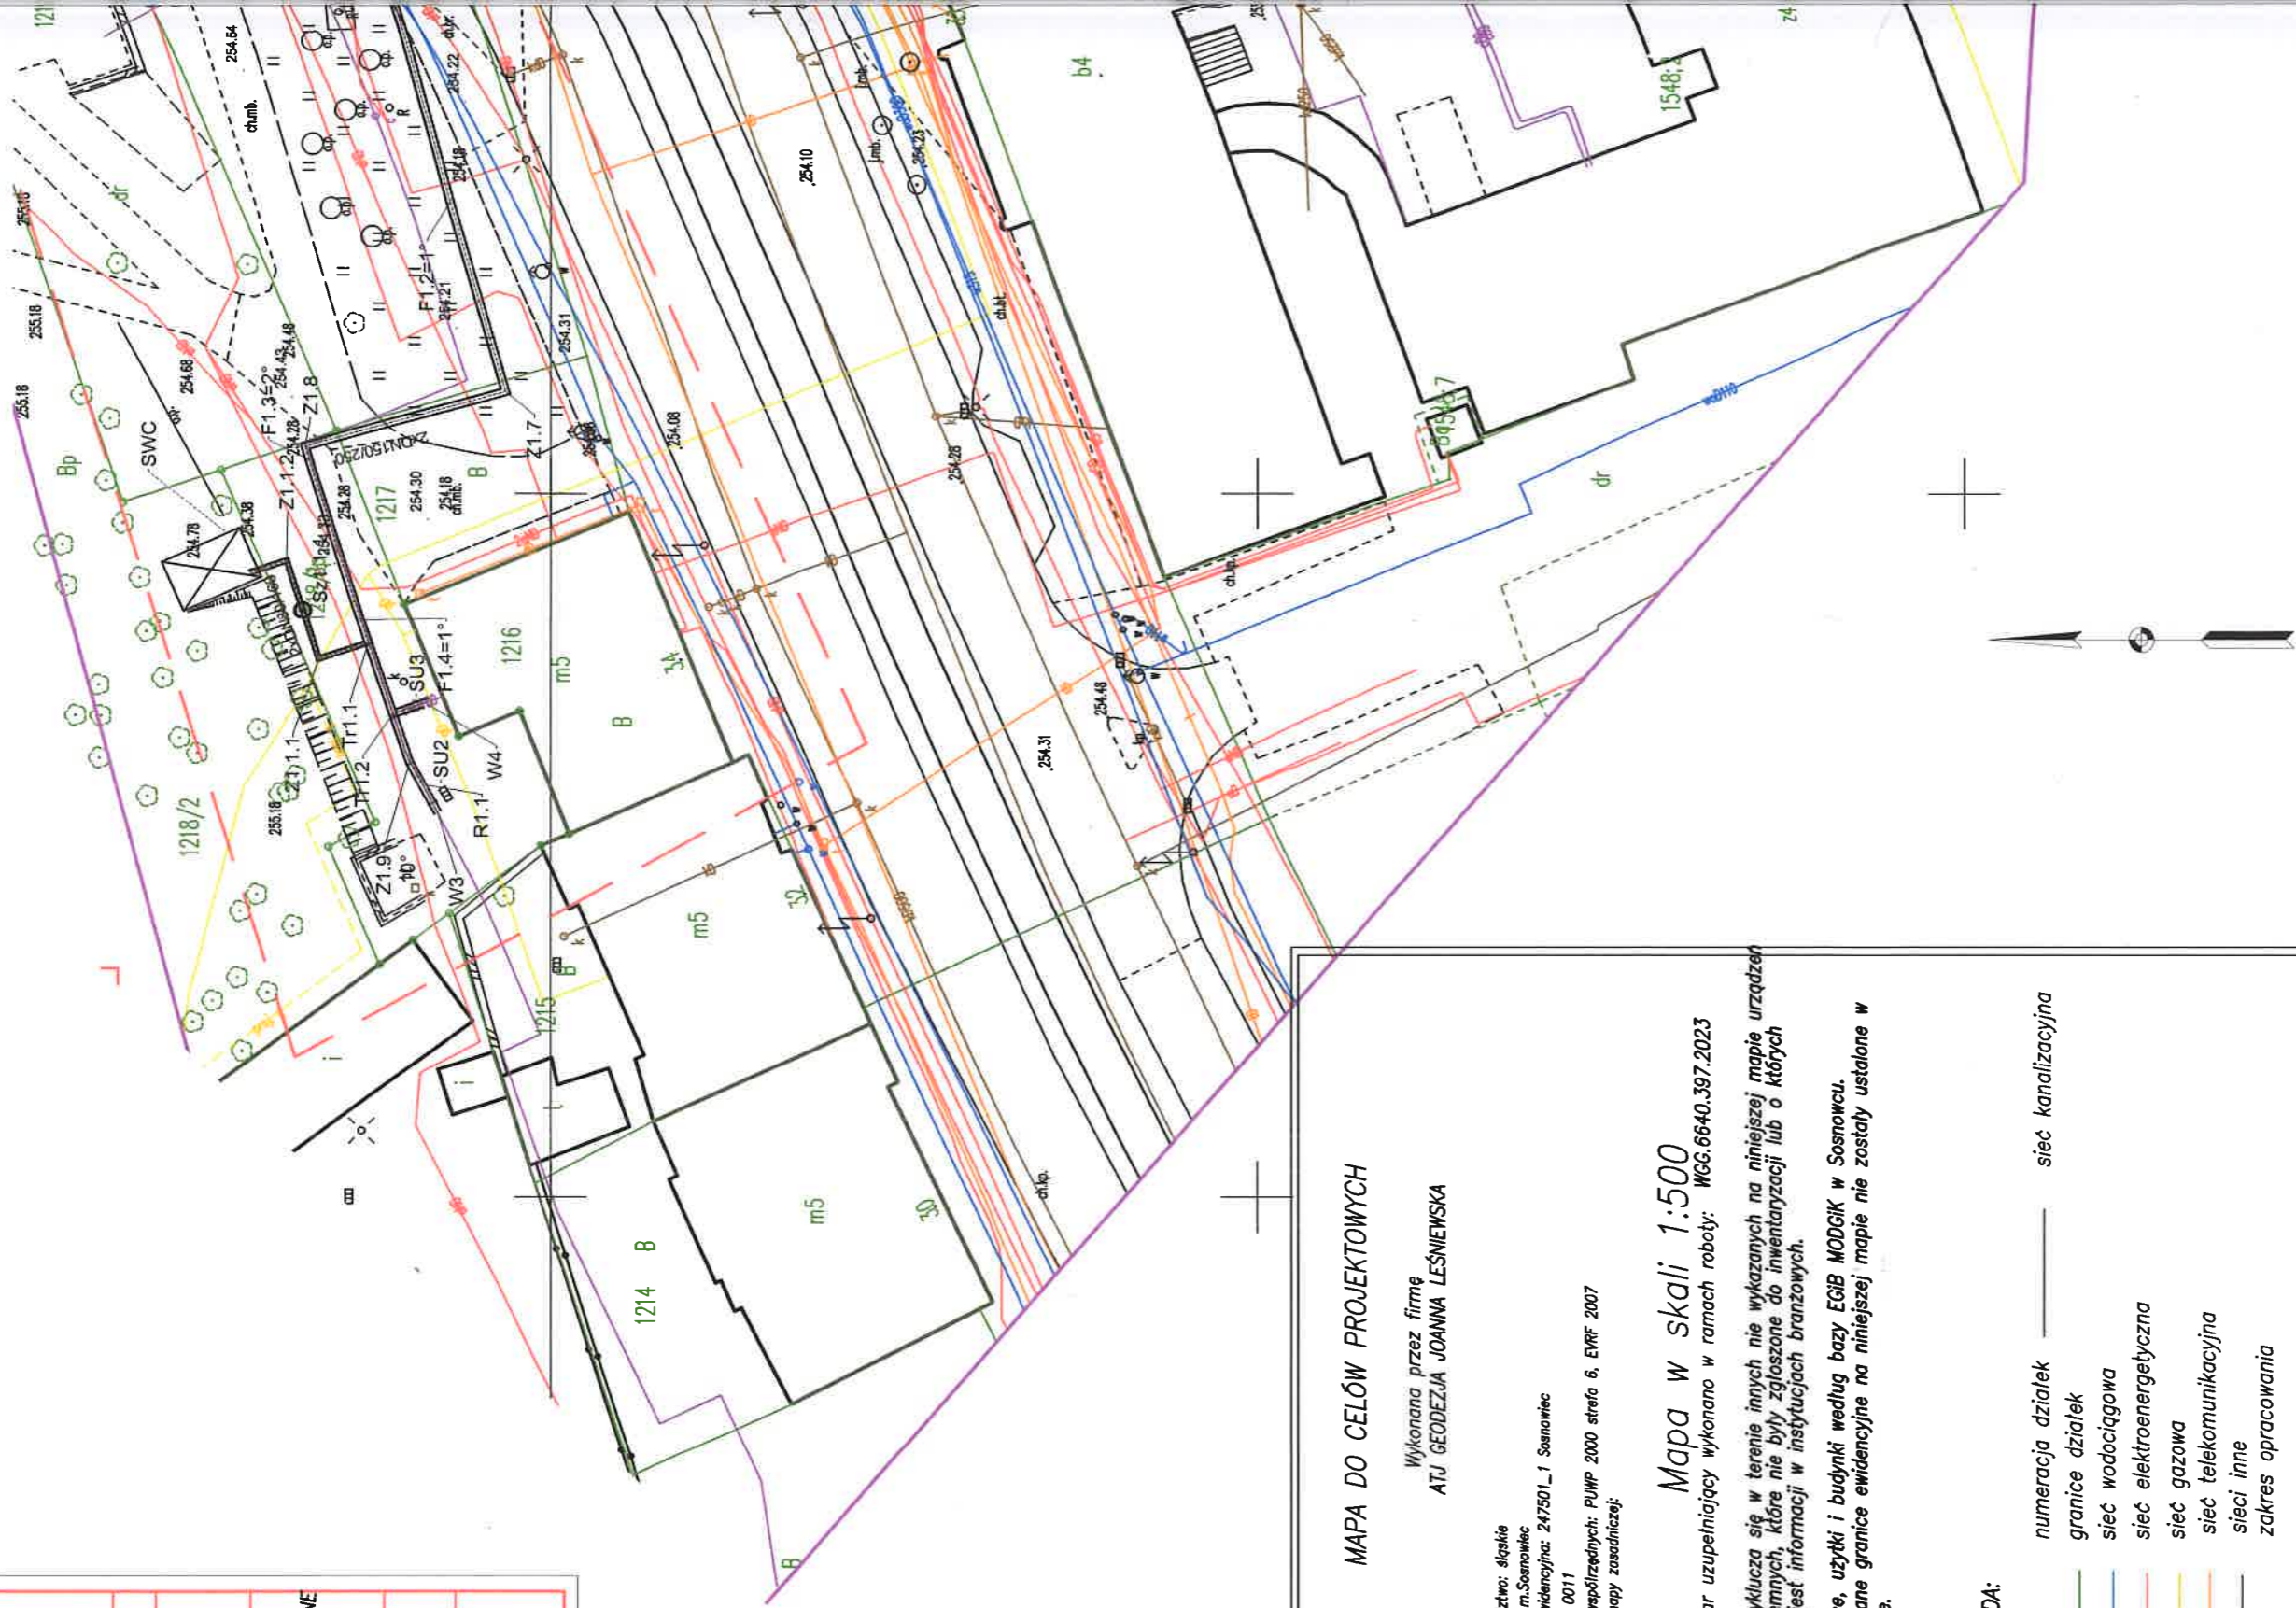

MAPA DO CELÓW PROJEKTOWYCH

Wykonana przez firmę  
ATJ GEODEZJA JOANNA LEŚNIEWSKA

Województwo: śląskie  
Powiat: m.Sosnowiec  
Jedn. ewidencyjna: 247501\_1 Sosnowiec

Obręb: 0011  
Układy współrzędnych: PUMP 2000 sfera 6, EYRF 2007  
Godło mapy zasadniczej:

Mapa w skali 1:500

Pomiar uzupełniający wykonano w ramach roboty: WGG.6640.397.2023

Nie wyklucza się w terenie innych nie wykazanych na niniejszej mapie urządzeń podziemnych, które nie były zgłoszone do inwentaryzacji lub o których brak jest informacji w instytucjach branżowych.

Granice, użytki i budynki według bazy EGIB MODGIK w Sosnowcu.  
Wykazane granice ewidencyjne na niniejszej mapie nie zostały ustalone w terenie.

LEGENDA:

1221 numeracja działek ————— sieć kanalizacyjna

— granice działek

— sieć wodociągowa

— sieć elektroenergetyczna

— sieć gazowa

— sieć telekomunikacyjna

— sieci inne

— zakres opracowania