

DECYZJA ADMINISTRACYJNA NR 14/ZPD-UG/2024

Na podstawie art. 39 ust. 3 i 3a ustawy z dnia 21 marca 1985 r. o drogach publicznych (tekst jedn.: Dz. U. z 2023 r. poz. 645 z późn. zm., dalej : udp), art. 104 ustawy z dnia 14 czerwca 1960 r. - Kodeks postępowania administracyjnego (tekst jedn.: Dz. U. z 2023 r. poz. 775 z późn. zm., dalej : KPA) oraz zarządzenia nr 309 Prezydenta Miasta Sosnowca z dnia 10.06.2022 r., po rozpatrzeniu wniosku z dnia 22.01.2024 r. (data wpływu 23.01.2024 r.) Pana **Tomasza Szczerby [Szczerba]** przedstawiciela GT PROFIL S. C. – ul. Mickiewicza 10D/15, 43-170 Łaziska Górne, działającego z pełnomocnictwa **TAURON Ciepło Sp. z o. o. – ul. Grażyńskiego 49, 40-126 Katowice** o wyrażenie zgody na dysponowanie gruntem w pasie drogowym ulicy 3 Maja w celu budowy przyłącza ciepłowniczego w związku z realizacją dokumentacji projektowej pn. : „Przebudowa sieci ciepłowniczej przy ul. 3 Maja w Sosnowcu”

P O S T A N A W I A M

- Wyrazić zgodę na:
 - dysponowanie w pasie drogowym ww. ulicy terenem działek nr :
- 1220 w części, 1221 obręb 0011 – Sosnowiec,
w celu budowy przyłącza ciepłowniczego w związku z realizacją dokumentacji projektowej pn. : „Przebudowa sieci ciepłowniczej przy ul. 3 Maja w Sosnowcu”,
 - lokalizowanie ww. przyłącza ciepłowniczego, jako obiektu niezwiązanego z potrzebami zarządzania drogami lub potrzebami ruchu drogowego, zgodnie z załącznikiem mapowym.
- Ww. infrastruktura powinna być zaprojektowana w pasie drogowym zgodnie z § 97 rozporządzenia Ministra Infrastruktury z dnia 24.06.2022 r. w sprawie przepisów techniczno – budowlanych dotyczących dróg publicznych (Dz. U. z 2022 r., poz. 1518, dalej: rozp. DrPublPrzeTech), w szczególności z zastosowaniem metody przewiertu/przecisku dla poprzecznego przejścia pod jezdniami i ścieżkami rowerowymi ul. 3 Maja. Zabrania się naruszania konstrukcji nawierzchni jezdni i krawężników oraz ścieżek rowerowych i obrzeży ul. 3 Maja. Naruszenie nawierzchni chodnika wiąże się z obowiązkiem jej odtworzenia zgodnie z zasadami sztuki budowlanej i rozp. DrPublWarTech z materiałów tożsamyh /też: kolorystycznie/ i nie gorszych od tych, jakie zastano w terenie. W miejscu naruszonego zielenia należy ułożyć humus i posiać trawę. W wypadku zajęcia pobocza, chodnika lub jezdni, użytkownikom ruchu drogowego (pieszego i kołowego), jak też m.in. pojazdom straży pożarnej, karetkom pogotowia i pojazdom asenizacyjnym należy zapewnić bezpieczne przejście lub przejazd w sposób uzgodniony z tut. zarządcą drogi poprzez uprzednie opracowanie i uzgodnienie z nim projektu organizacji ruchu drogowego na czas prowadzenia robót budowlanych.
- Nawierzchnia pasa drogowego ul. 3 Maja objęta jest gwarancją przez firmę Eurovia Polska S. A., Sektor Mysłowice – ul. Sosnowiecka 11, 41-400 Mysłowice w ramach realizacji zadania : „Modernizacja infrastruktury autobusowo – tramwajowej na terenie Sosnowca – budowa i rozbudowa małych węzłów przesiadkowych i łączących je ścieżek rowerowych – Budowa buspas-ów w ciągu ul. 3 Maja w Sosnowcu pomiędzy małymi węzłami komunikacyjnymi” – część drogowa. Wszelkie prace w obszarze pasa drogowego należy prowadzić w uzgodnieniu i pod nadzorem Gwaranta.
- Projektowany przebieg sieci w pasie drogowym ul. 3 Maja w obszarze torowiska tramwajowego uzgodnić z Tramwajami Śląskimi S. A. – ul. Inwalidzka 5, 41-506 Chorzów.
- Decyzja niniejsza jest wydawana na etapie projektowania i wywołuje skutki prawne pod warunkiem uzyskania właściwego pozwolenia na budowę lub nie wniesienia sprzeciwu co do zgłoszenia budowy albo wykonywania robót budowlanych w organie administracji architektoniczno-budowlanej, chyba że pozwolenie lub zgłoszenie nie jest wymagane przez obowiązujące przepisy budowlane.
- Jeżeli budowa, przebudowa lub remont drogi będzie wymagać przełożenia lokalizowanego w pasie drogowym urządzenia lub obiektu infrastruktury technicznej niezwiązanego

- z potrzebami zarządzania drogami lub potrzebami ruchu drogowego, koszt tego przełożenia zobowiązany będzie ponieść jego właściciel (art. 39 ust. 5 udp).
7. Wykonanie w terenie pasa drogowego projektowanych robót budowlanych wymaga uzyskania od zarządcy drogi odrębnej decyzji o zajęciu pasa drogowego, który naliczy z tego tytułu opłaty zgodnie z Uchwałą Nr 404/XXI/2020 Rady Miejskiej w Sosnowcu z dnia 30 stycznia 2020 r. w sprawie ustalenia stawek opłat za zajęcie pasa drogowego dróg publicznych w granicach administracyjnych miasta Sosnowca, dla których zarządcą jest Prezydent Miasta Sosnowca (Dz. Urz. Woj. Śl. z 10 lutego 2020 r., poz. 1336 z późn. zm.). Zajęcie pasa drogowego bez zezwolenia zarządcy drogi skutkuje wymierzeniem na podstawie art. 40 ust. 12 pkt 1 ustawy o drogach publicznych z dnia 21 marca 1985r. w drodze decyzji administracyjnej, kary pieniężnej w wysokości 10-krotności ww. opłaty.
8. Projektowaną inwestycję w zakresie działki nr : 1217, 1220 w części obręb : 0011 – Sosnowiec niezajętej pod drogę publiczną, przekazano do uzgodnienia do Wydziału Gospodarki Nieruchomościami tut. Urzędu.

UZASADNIENIE

Biorąc pod uwagę fakt, że decyzja w całości uwzględnia żądanie strony w myśl art. 107 § 4 KPA odstępuje się od uzasadnienia decyzji.

POUCZENIE

Po uzyskaniu właściwego pozwolenia lub niewniesieniu przez tut. organ administracji architektoniczno-budowlanej (tj. Wydział Administracji Architektoniczno-Budowlanej tut. Urzędu przy Alei Zwycięstwa 20, 41-200 Sosnowiec) sprzeciwu, o którym mowa w przepisach budowlanych, należy zwrócić się do Wydziału Administracji Drogowej o wydanie zezwolenia na zajęcie pasa drogowego i umieszczenie w nim urządzeń infrastruktury technicznej i naliczenie z tego tytułu opłat według obowiązujących stawek zgodnie z zapisem punktu 7. Stronie służy prawo wniesienia odwołania do Samorządowego Kolegium Odwoławczego w Katowicach za pośrednictwem Prezydenta Miasta Sosnowca w terminie 14 dni od daty doręczenia niniejszej decyzji. W trakcie biegu terminu do wniesienia odwołania strona może zrzec się prawa do wniesienia odwołania wobec organu administracji publicznej, który wydał decyzję (art. 127a § 1 KPA). Z dniem doręczenia organowi administracji publicznej oświadczenia o zrzeczeniu się prawa do wniesienia odwołania przez ostatnią ze stron postępowania, decyzja staje się ostateczna i prawomocna (art. 127a § 1 KPA)



z upoważnienia
Prezydenta Miasta Sosnowca

Naczelnik Wydziału
Administracji Drogowej

mgr inż. Robert Dworak

Załącznik:

- Projekt zagospodarowania terenu – mapa terenu w skali 1 : 500 (1 egz.)

Do wiadomości:

1. Pan **Tomasz Szczerba** – GT PROFIL S. C. – ul. Mickiewicza 10D/15, 43-170 Łaziska Górne.
2. WDR – a/a – 1 egz. załącznika.



ORIENTACJA



LEGENDA

- == projektowany ciepłociąg,
- W włączenie do istn. sieci ciepłowniczej,
- SWC pomieszczenie techniczne,
- Z załom proj. ciepłociagu,
- SZ studnie zaworowe,
- Tr trójniki,
- R redukcja preizolowana,
- zakres inwestycji.


14/240-06/2024

05.02.2024r.

Kierownik Referatu
Zarządu Drogi
mgr inż. Wojciech Guzik

BIURO PROJEKTOWE gt PROFIL GT PROFIL S.C. ul. Mickiewicza 10D/15 43-170 Łaziska Górne NIP 635-184-92-38	WYKONAWCA - GENERALISTY TAURON TAURON Service Sp. z o.o. ul. Pomieńska 7 43-603 Jaworzno NIP: 9542732023 REGON: 242735211	INWESTOR TAURON TAURON Ciepło Sp. z o.o. ul. Grzybowskiego 49 40-128 Katowice NIP: 9542732017 REGON: 242734832	PROJEKTOWAŁ: mgr inż. Tomasz Szczurba	PODPIS	NR UPRAWNIEN SLK/3914/PWOS/12
			OPRACOWAŁ: mgr inż. Krzysztof Czupionka	PODPIS	
			OPRACOWAŁ:	PODPIS	
			SPRAWDZIŁ: mgr inż. Grzegorz Truchlewski	PODPIS	NR UPRAWNIEN SLK/4253/PWOS/12
TYTUŁ ZADANIA PRZEBUDOWA SIECI CIEPŁOWNICZEJ PRZY UL. 3-GO MAJA W SOSNOWCU					
ADRES OBIEKTU Sosnowiec, ul. 3 Maja	TYTUŁ RYSUNKU	PROJEKT ZAGOSPODAROWANIA - SIEĆ CIEPŁOWNICZA WRAZ Z PRZYŁĄCZAMI			
BRANŻA SANITARNIA	REWIZJA 01	DATA 01.2024 r.	FAZA PB	ARKUSZ 420x300	NR RYSUNKU 01

Jeżeli operat techniczny zawierający rezultaty prac geodezyjnych w wyniku niniejszego dokumentu uzyskał pozytywny wynik weryfikacji. Jednocześnie system świadomy odpowiedzialności karnej za złożenie fałszywego	
WGS.6640.397.2023	PREZYDENT MIASTA SOSNOWCA
ATJ GEODEZJA USŁUGI GEODEZYJNO KARTOGRAFICZNE JOANNA LEŚNIEWSKA	18.05.2023
mgr inż.Tomasz Lesniewski nr upr.22730	
enia dokumentu zawierającego nej weryfikacji	
o oraz numer uprawnień ierownika prac	

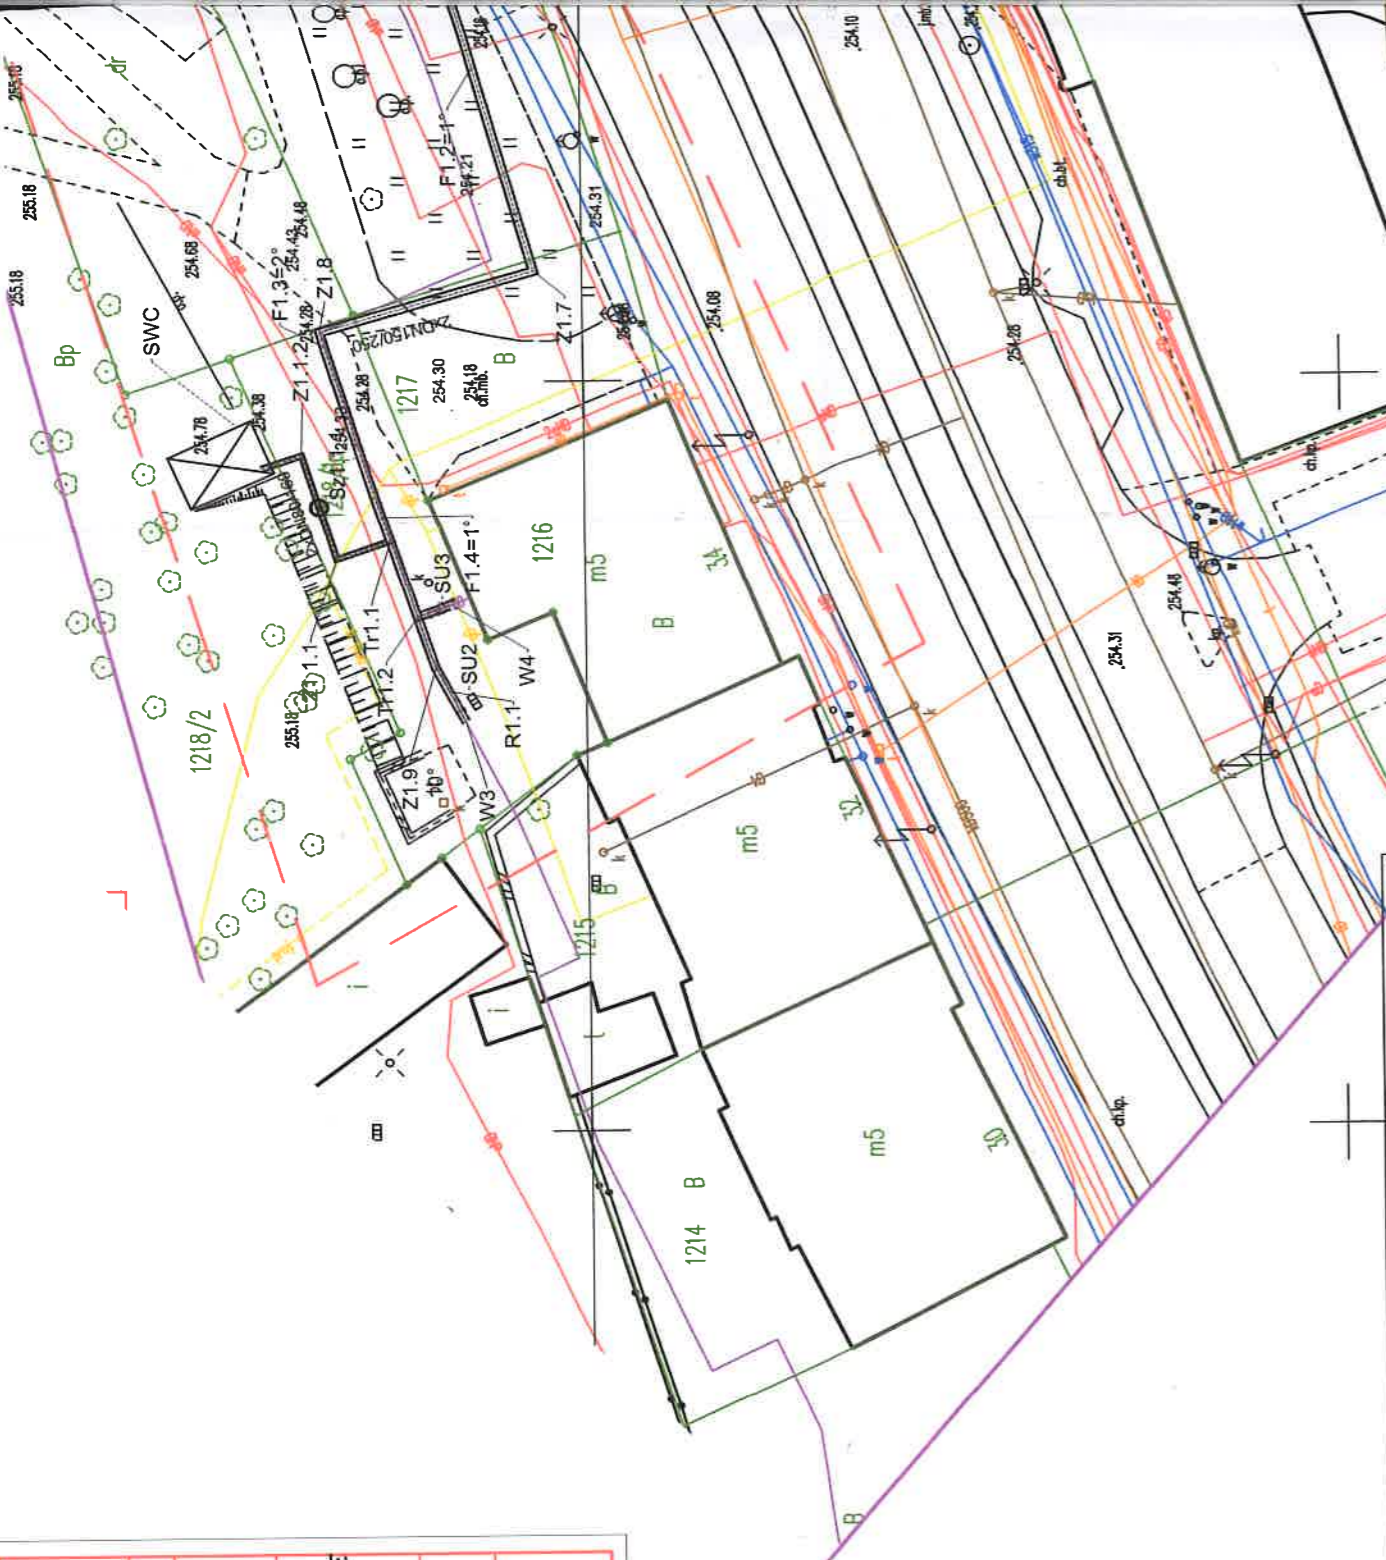

MAPA DO CELÓW PROJEKTOWYCH

Wykonana przez firmę
ATJ GEODEZJA JOANNA LEŚNIEWSKA

Województwo: śląskie
Powiat: m.Sosnowiec
Jedn. ewidencyjna: 247501_1 Sosnowiec
Obręb: 0011
Układy współrzędnych: PUMP 2000 strona 6, EVRF 2007
Godło mapy zasadniczej:

Mapa w skali 1:500
Pomiar uzupełniający wykonano w ramach roboty: WGS.6640.397.2023

Nie wyklucza się w terenie innych nie wykazanych na niniejszej mapie urządzeń podziemnych, które nie były zgłoszone do inwentaryzacji lub o których brak jest informacji w instytucjach branżowych.

Granice, użytki i budynki według bazy EGIB MODGIK w Sosnowcu.
Wykazane granice ewidencyjne na niniejszej mapie nie zostały ustalone w terenie.

LEGENDA:

- 1221 numeracja działek — sieć kanalizacyjna
— granice działek
— sieć wodociągowa
— sieć elektroenergetyczna
— sieć gazowa
— sieć telekomunikacyjna
— sieci inne
— zakres opracowania