


„Modernizacja rozdzielnic SN wraz z jej dostawą na potrzeby TAURON Dystrybucja S.A. Oddział w Bielsku-Białej, Region Żywiec.”
Zadanie nr 2 – Region Żywiec JT Sucha Beskidzka WST44

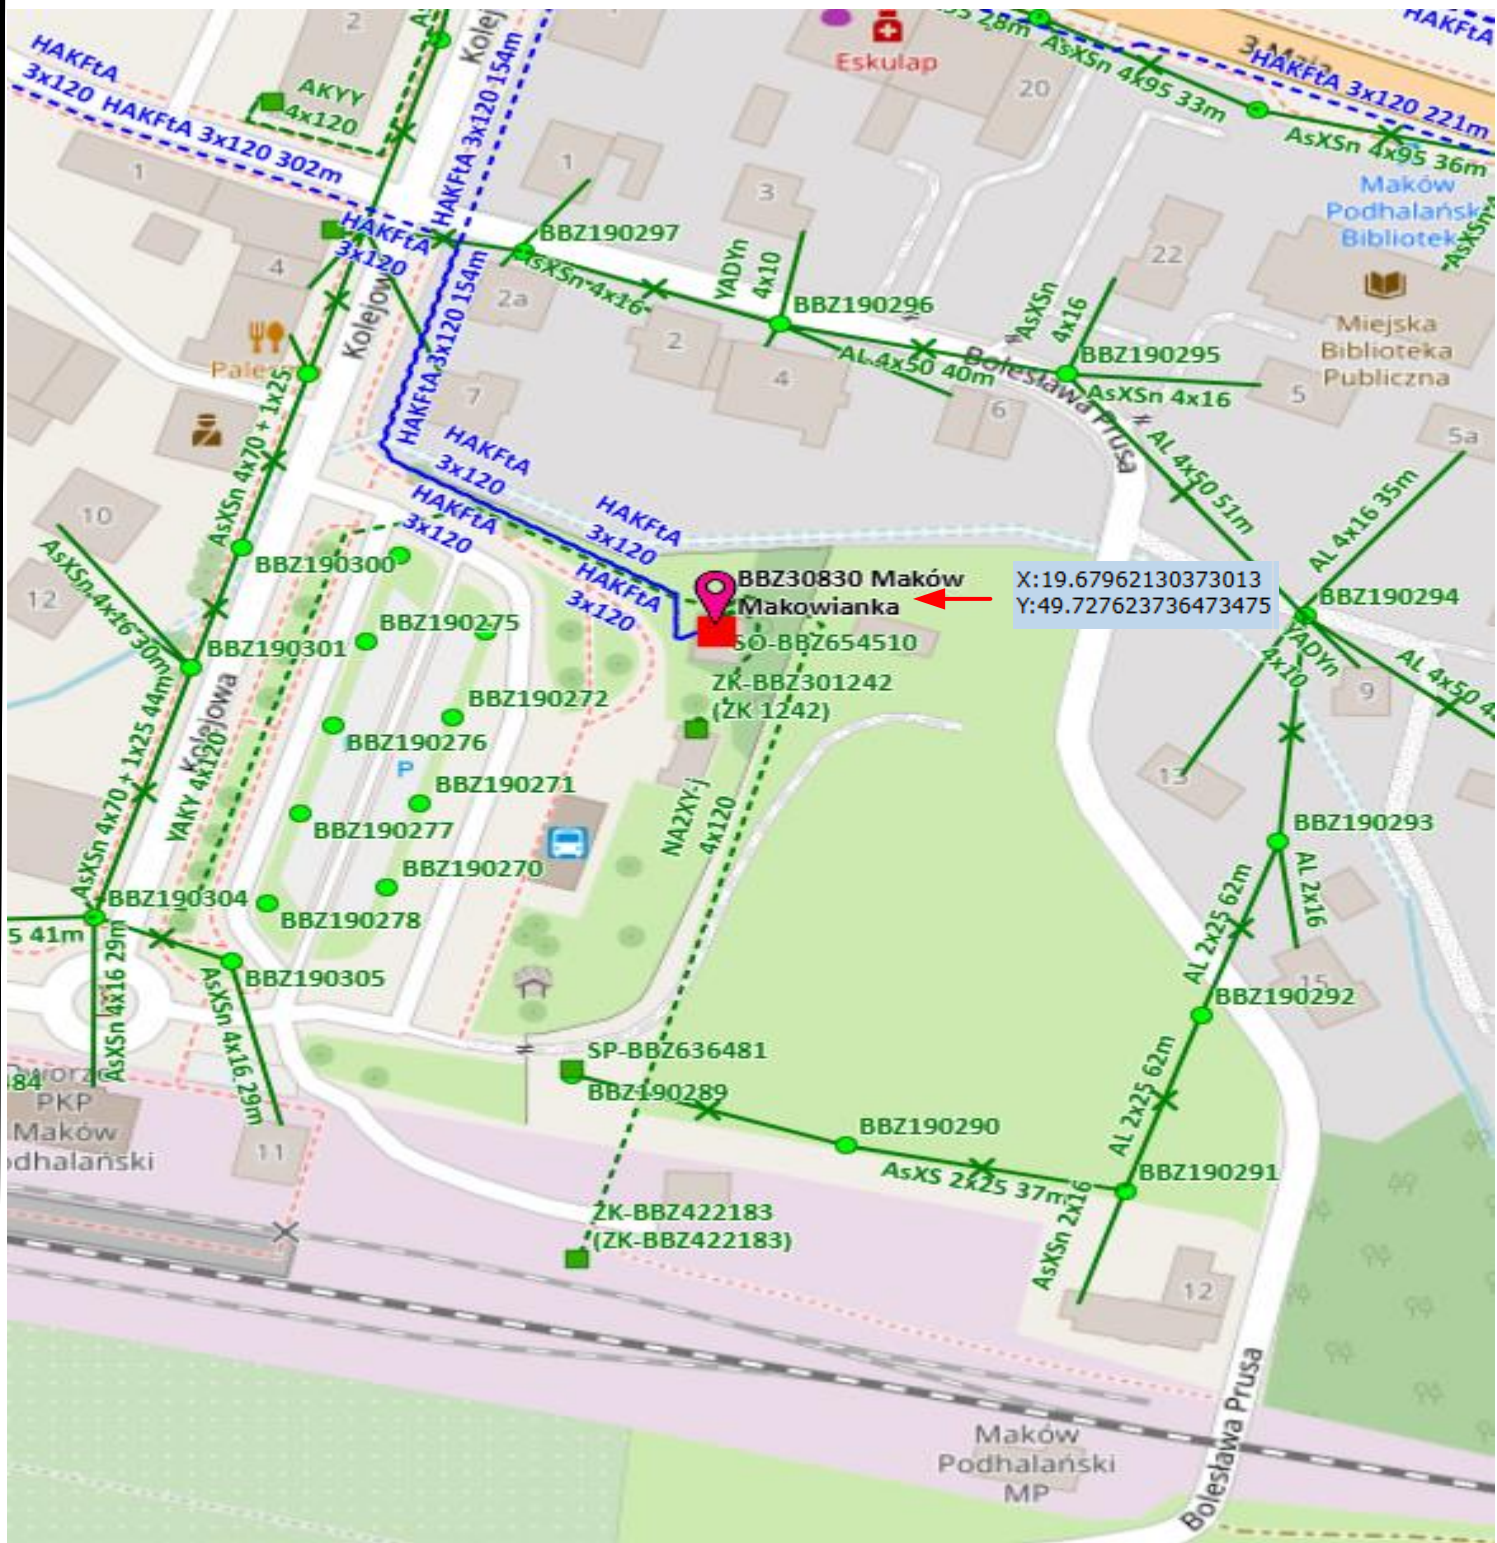

SYSTEM OCHRONY: TN-C

Nazwa obiektu:	Modernizacja rozdzielni SN BBZ30830 Maków Makowianka	Branża: Elektryczna	Nr rys: 1
Adres obiektu:	Maków Podhalański ul Kolejowa		Skala: 1:500
Wykonawca	Jednostka Terenowa SN/nN Jeleśnia - WST43		Data: 03-10-2025
Nazwa rysunku:	Lokalizacja stacji	X:19.67962130373013 Y:49.727623736473475	
Inwestor:	TAURAN Dystrybucja S.A. Oddział w Bielsku Białej – Rejon Żywiec		