


„Modernizacja rozdzielni SN wraz z jej dostawą na potrzeby TAURON Dystrybucja S.A.
Oddział w Bielsku-Białej, Region Żywiec.”
Zadanie nr 5 – Region Żywiec JT Żywiec WST41

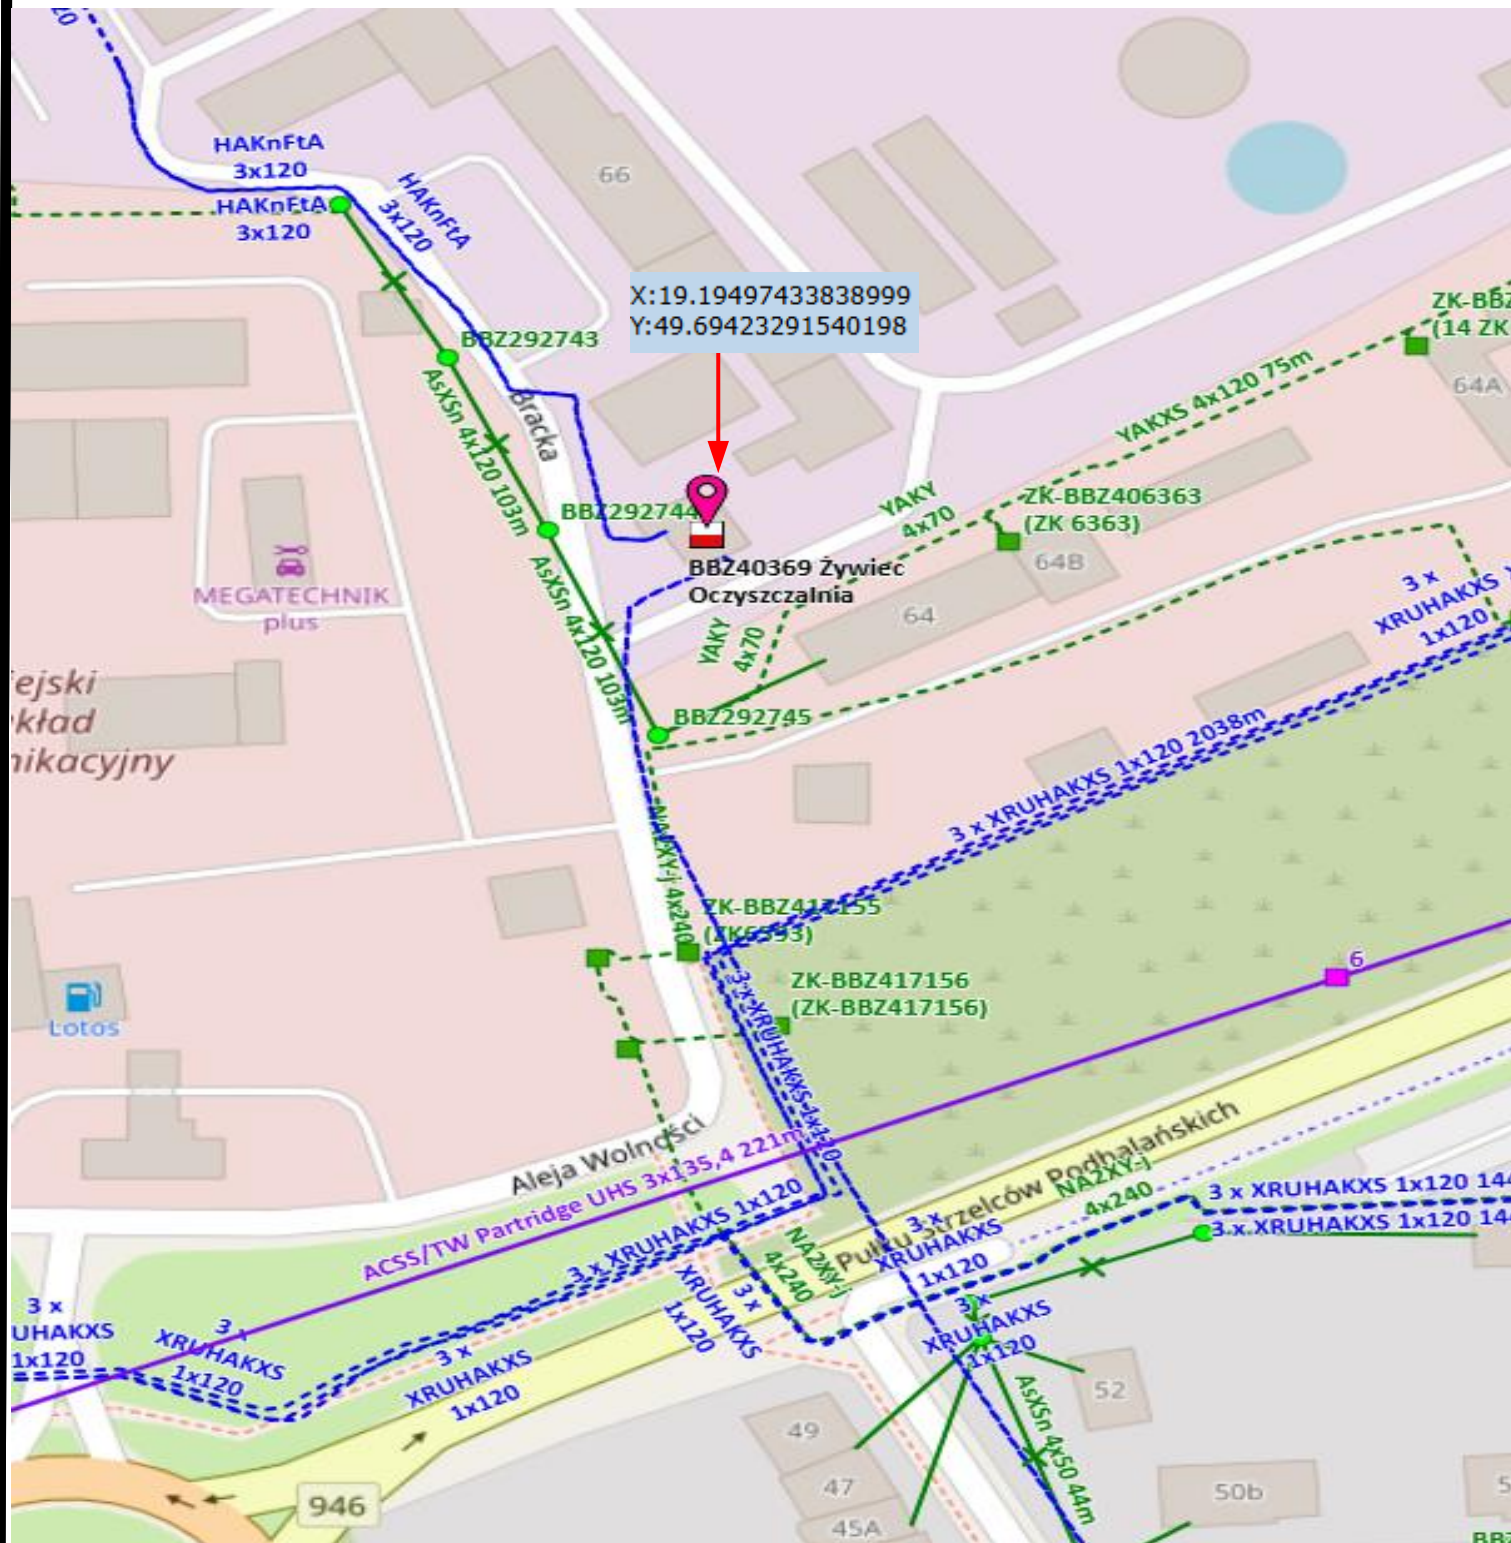

SYSTEM OCHRONY: TT

Nazwa obiektu:	Modernizacja rozdzielni SN BBZ40369 Żywiec Oczyszczalnia	Branża: Elektryczna	Nr rys: 1
Adres obiektu:	Żywiec ul. Bracka		Skala: 1:500
Wykonawca	Jednostka Terenowa SN/nN Jeleśnia - WST43		Data: 03-10-2025
Nazwa rysunku:	Lokalizacja stacji X:19.19497433838999 Y:49.69423291540198		
Inwestor:	TAURAN Dystrybucja S.A. Oddział w Bielsku Białej – Rejon Żywiec		