


X:19.112866160539948
Y:49.6042669822733

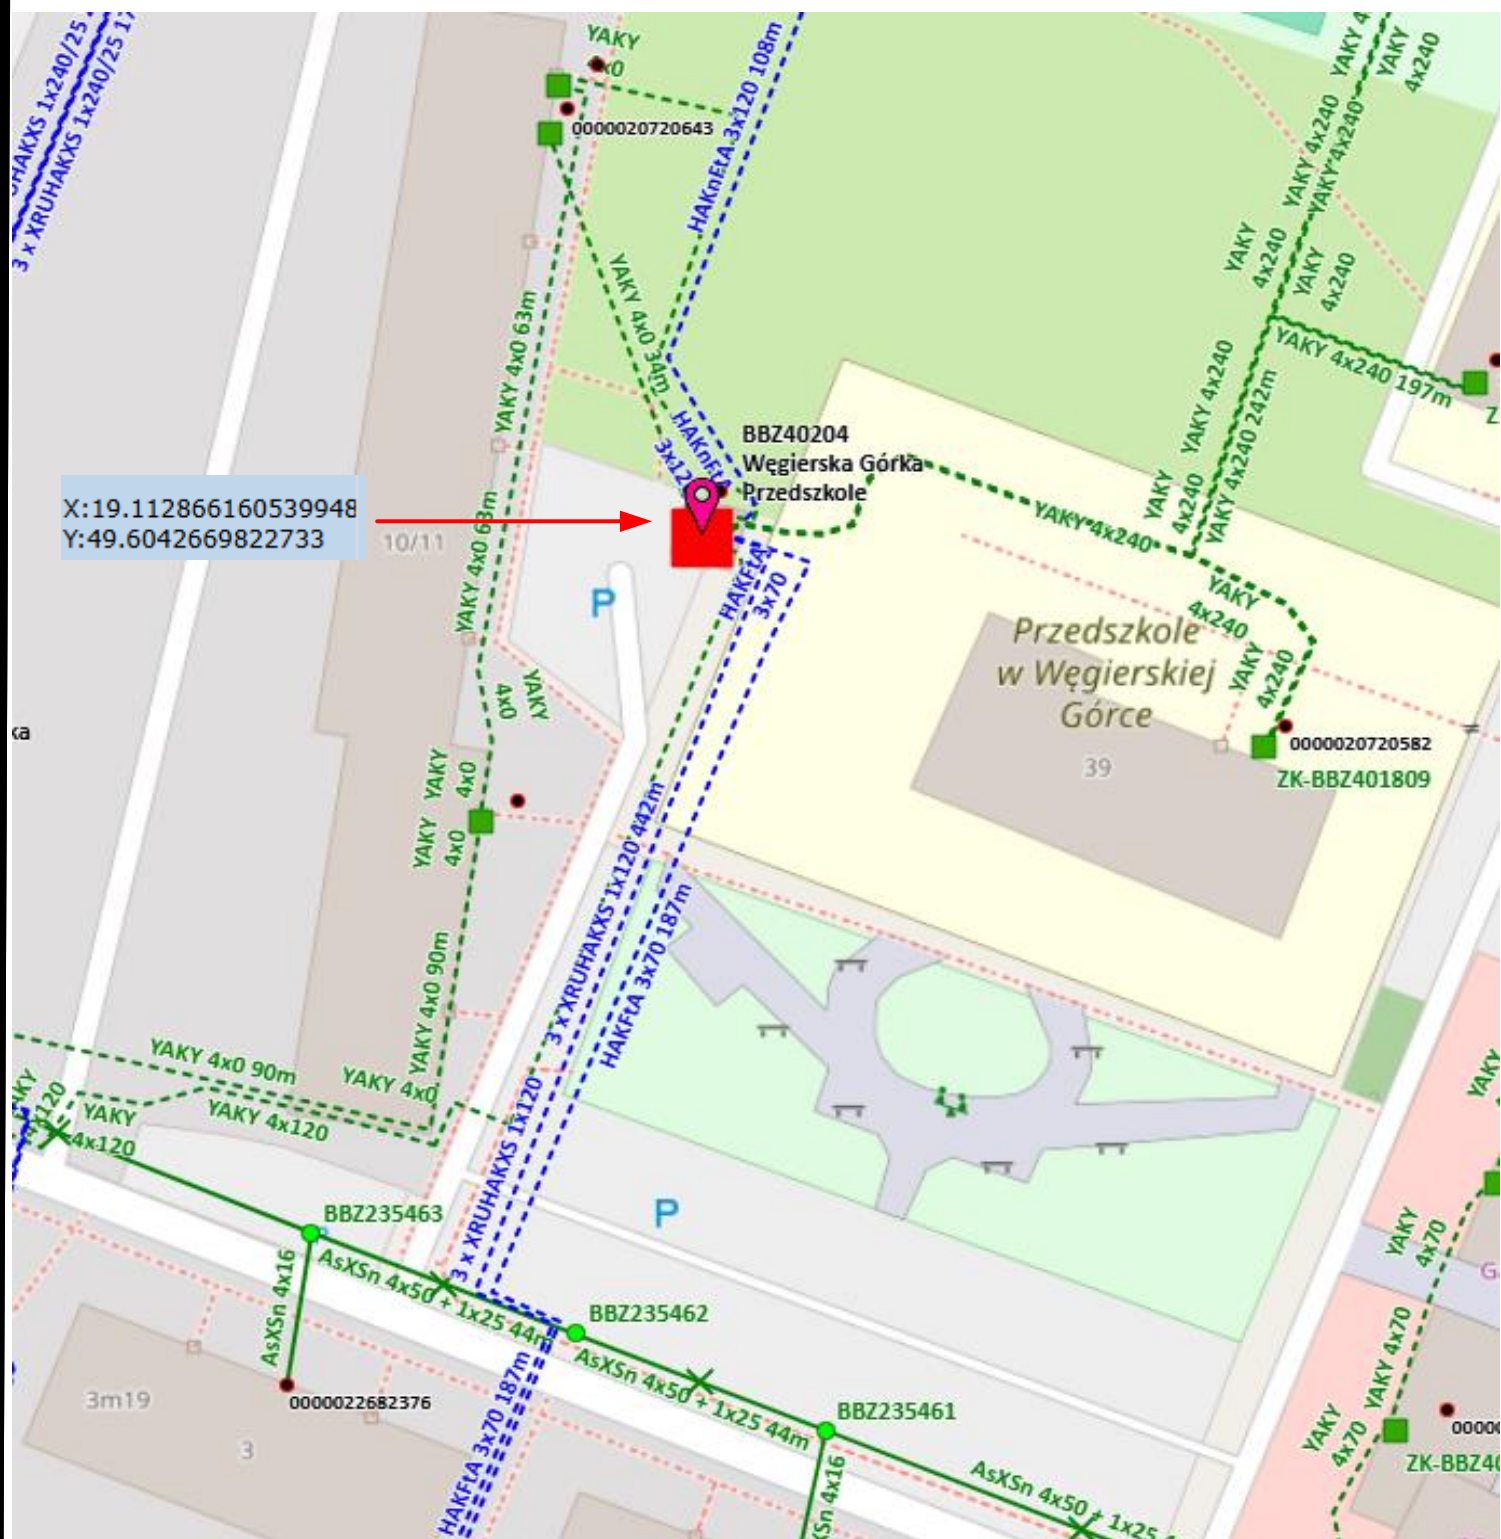

Nazwa obiektu:	Modernizacja rozdzielni SN BBZ40204 Węgierska Górka Przedszkole	Branża: Elektryczna	Nr rys: 1
Adres obiektu:	Węgierska Górka osiedle XX-lecia II RP		Skala: 1:500
Wykonawca	Jednostka Terenowa SN/nN Jeleśnia - WST43		Data: 03-10-2025
Nazwa rysunku:	Lokalizacja stacji	X:19.112866160539948 Y:49.6042669822733	
Inwestor:	TAURAN Dystrybucja S.A. Oddział w Bielsku Białej – Rejon Żywiec		