


„Modernizacja rozdzielni SN wraz z jej dostawą na potrzeby TAURON Dystrybucja S.A.
Oddział w Bielsku-Białej, Region Żywiec.”
Zadanie nr 6 – Region Żywiec JT Żywiec WST41

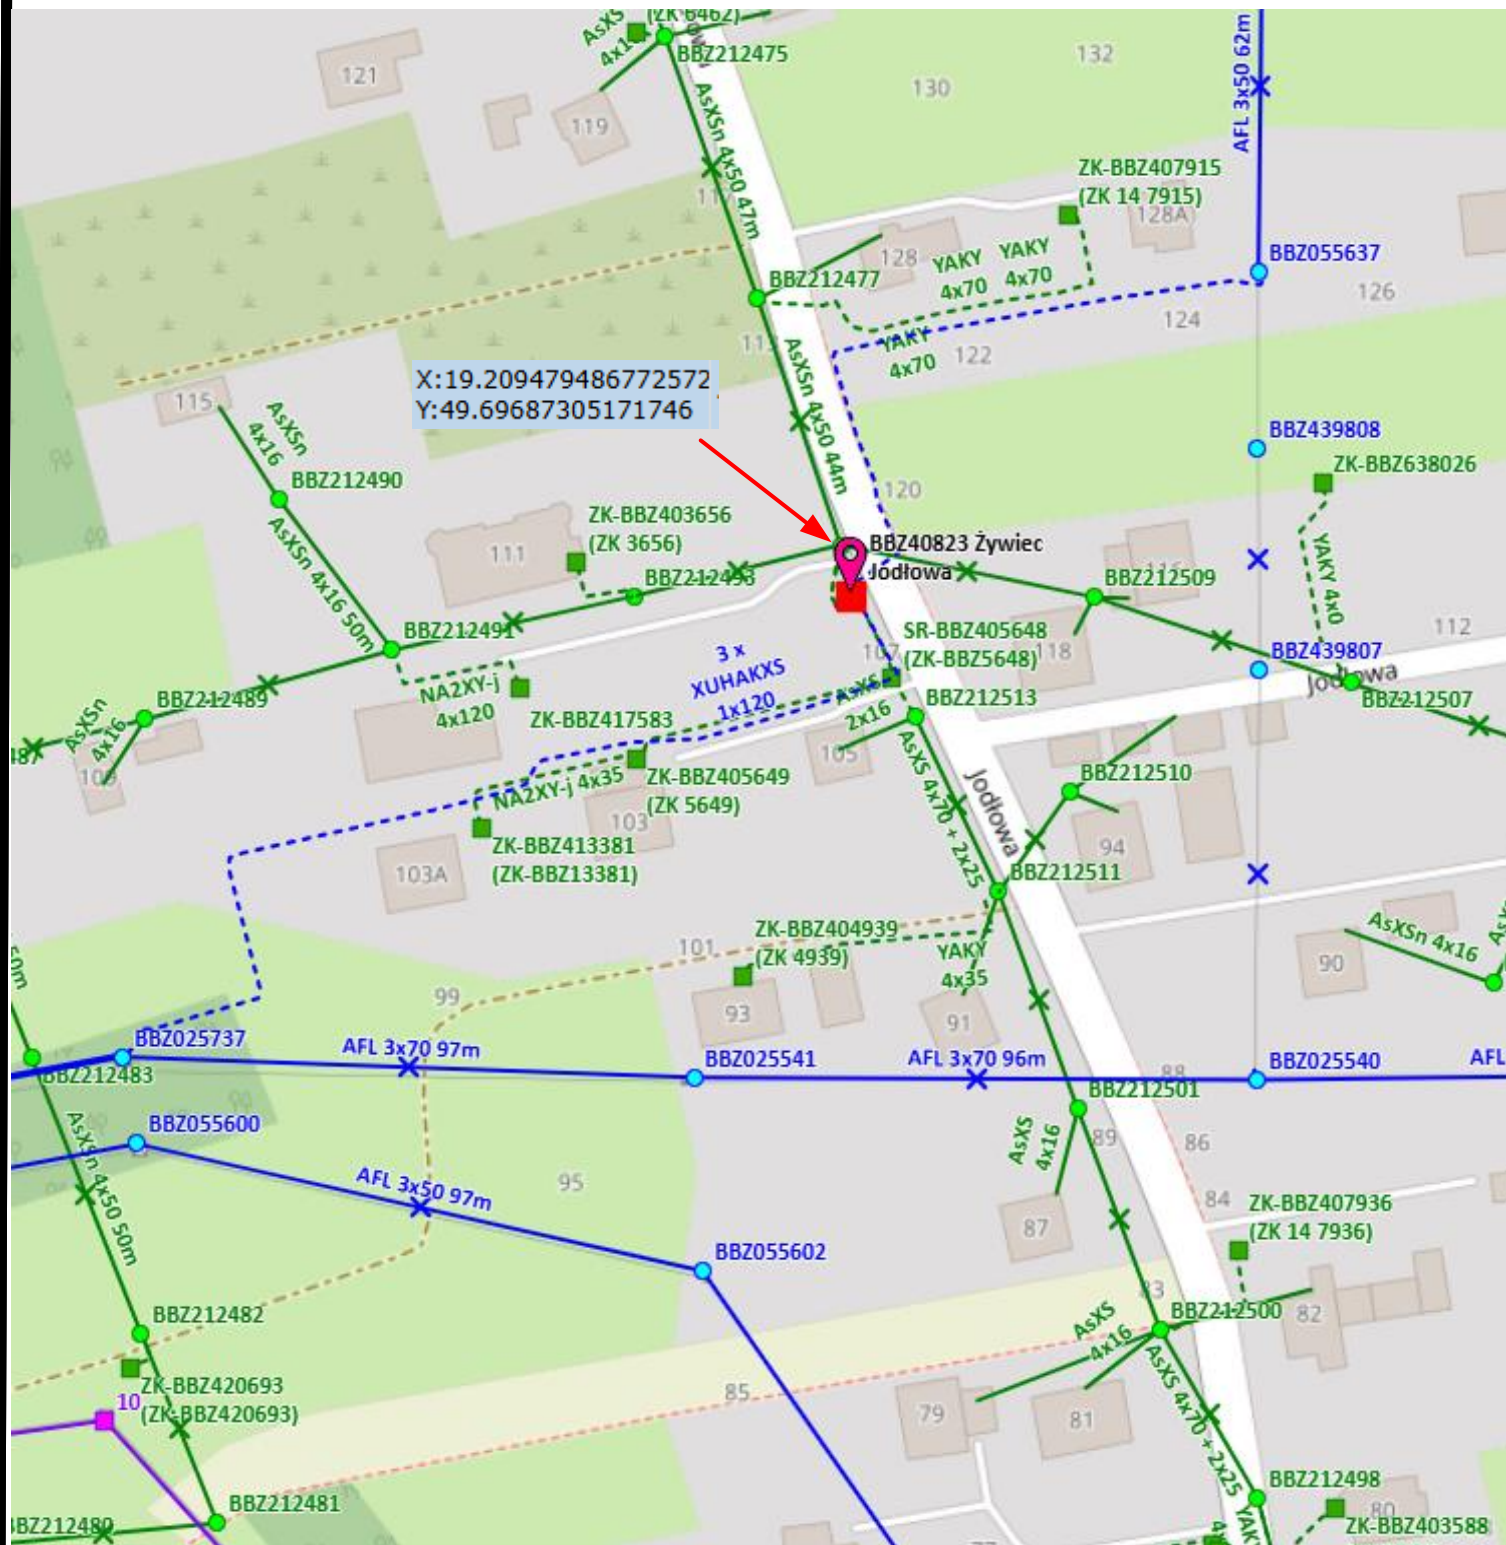

SYSTEM OCHRONY: TT

Nazwa obiektu:	Modernizacja rozdzielni SN BBZ40823 Żywiec Jodłowa	Branża: Elektryczna	Nr rys: 1
Adres obiektu:	Żywiec ul. Jodłowa		Skala: 1:500
Wykonawca	Jednostka Terenowa SN/nN Jeleśnia - WST43		Data: 03-10-2025
Nazwa rysunku:	Lokalizacja stacji	X:19.209479486772572 Y:49.69687305171746	
Inwestor:	TAURAN Dystrybucja S.A. Oddział w Bielsku Białej – Rejon Żywiec		