


„Modernizacja rozdzielnic SN wraz z jej dostawą na potrzeby TAURON Dystrybucja S.A.
Oddział w Bielsku-Białej, Region Żywiec.”
Zadanie nr 7 – Region Żywiec JT Żywiec WST41

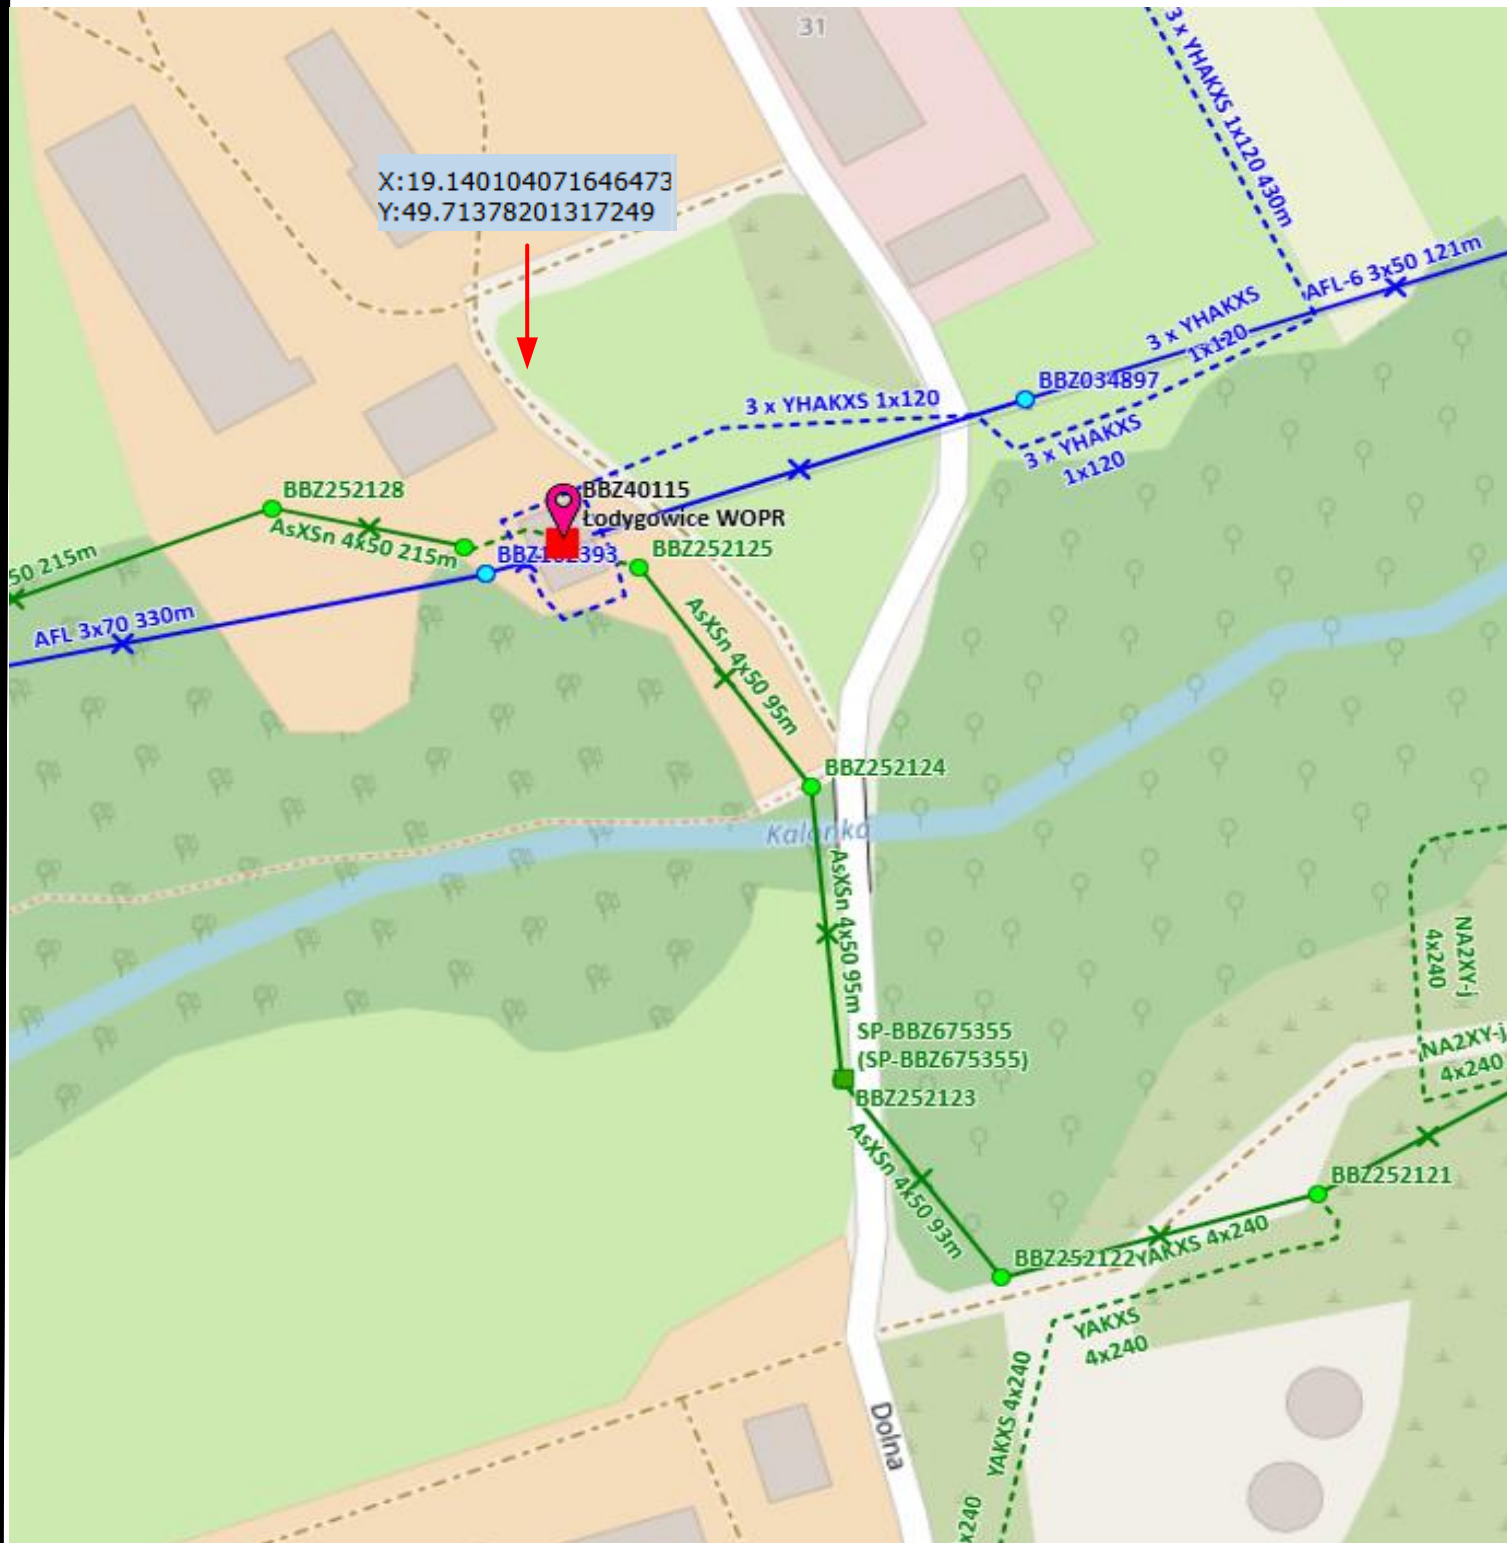

SYSTEM OCHRONY: TT

Nazwa obiektu:	Modernizacja rozdzielni SN BBZ40115 Lodygowice WOPR	Branża: Elektryczna	Nr rys: 1
Adres obiektu:	Lodygowice ul. Dolna		Skala: 1:500
Wykonawca	Jednostka Terenowa SN/nN Jeleśnia - WST43		Data: 03-10-2025
Nazwa rysunku:	Lokalizacja stacji	X:19.140104071646473 Y:49.71378201317249	
Inwestor:	TAURAN Dystrybucja S.A. Oddział w Bielsku Białej – Rejon Żywiec		