


**„Modernizacja rozdzielnicy SN wraz z jej dostawą na potrzeby TAURON Dystrybucja S.A.
Oddział w Bielsku-Białej, Region Żywiec.”
Zadanie nr 8 – Region Żywiec JT Żywiec WST41**

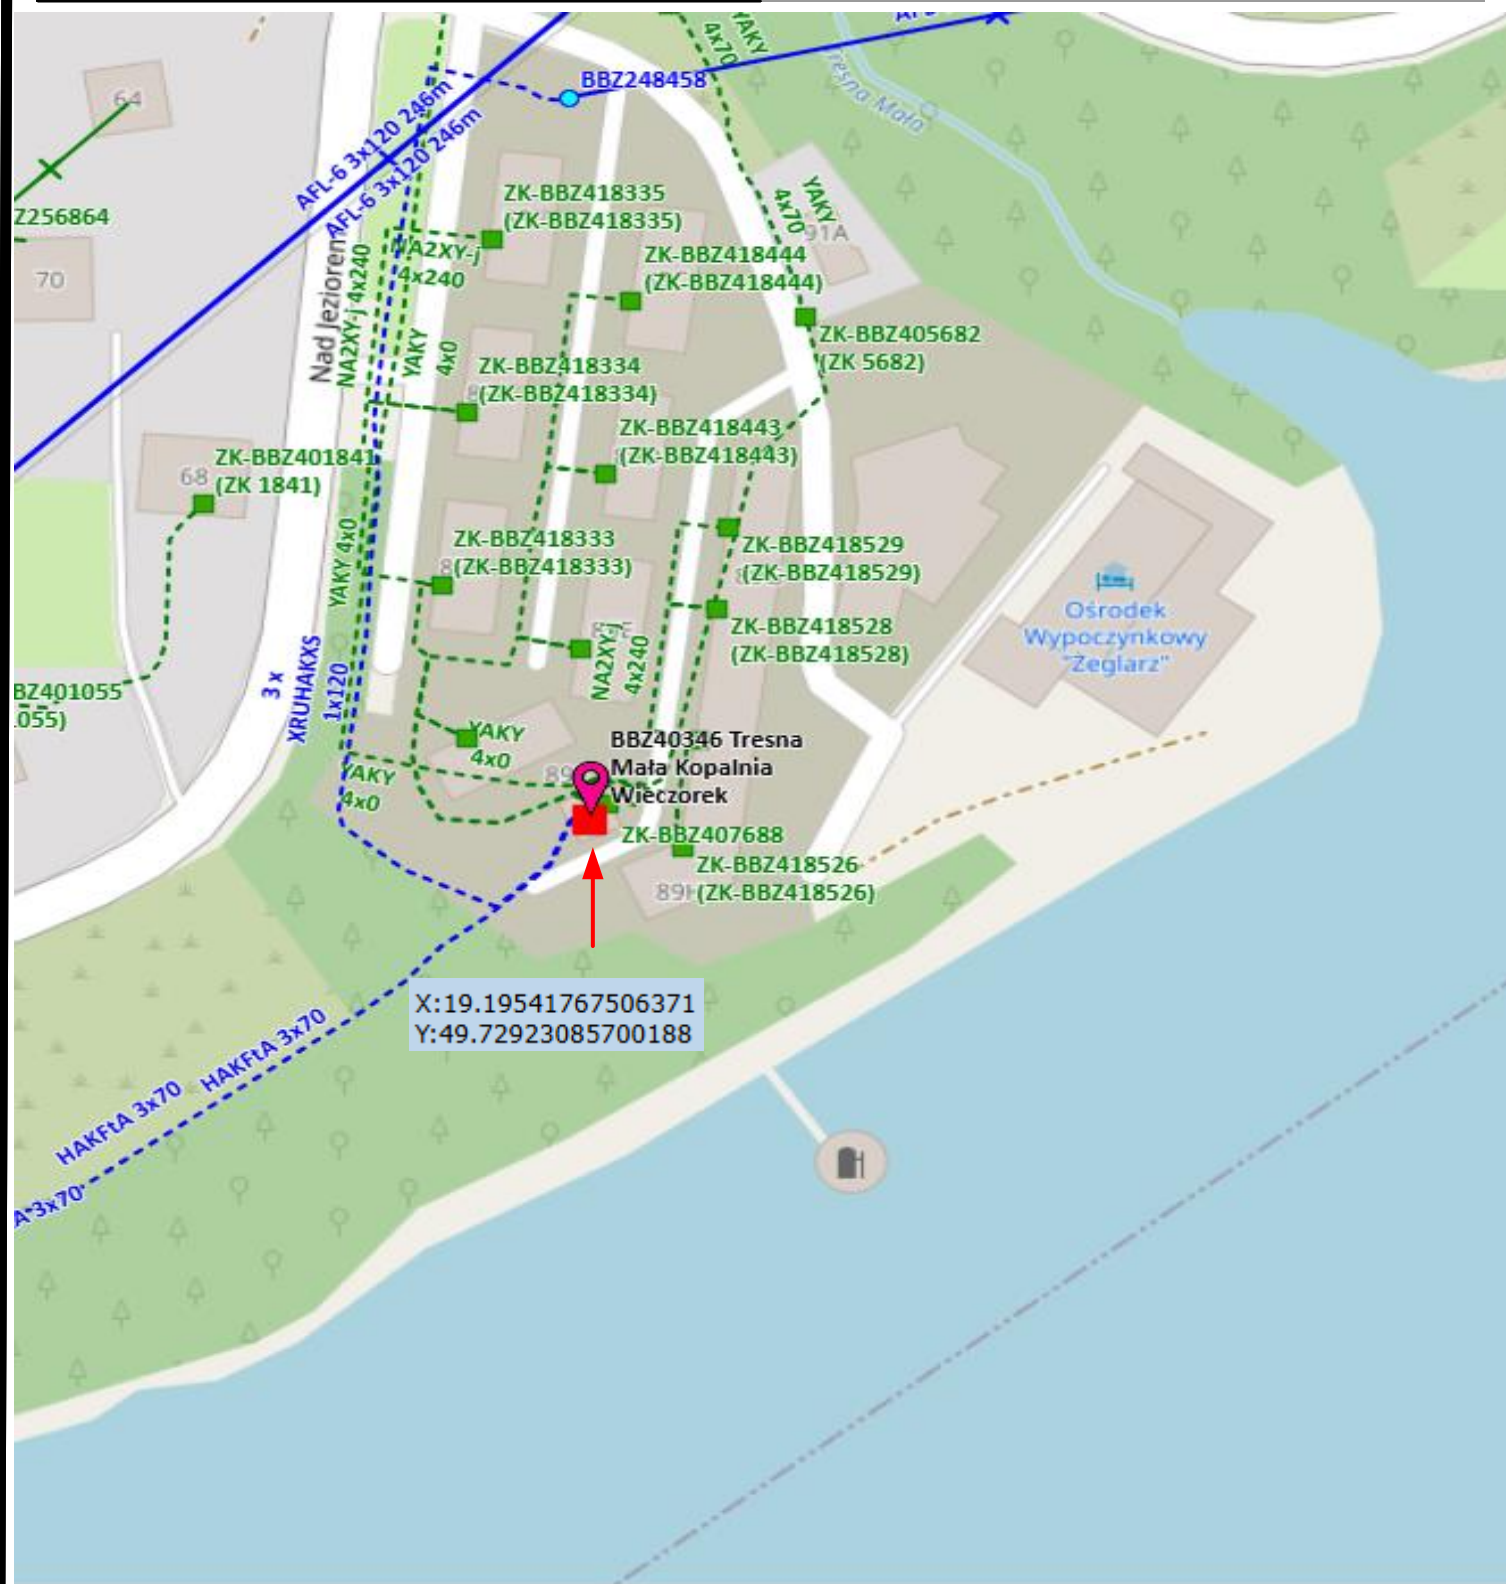

SYSTEM OCHRONY: TT

Nazwa obiektu:	Modernizacja rozdzielni SN BBZ40346 Treesna Kopalnia Wieczorek		Branża: Elektryczna	Nr rys: 1
Adres obiektu:	Tresna ul. Nad Jeziorem			Skala: 1:500
Wykonawca	Jednostka Terenowa SN/nN Jeleśnia - WST43			Data: 03-10-2025
Nazwa rysunku:	Lokalizacja stacji	X:19.19541767506371 Y:49.72923085700188		
Inwestor:	TAURAN Dystrybucja S.A. Oddział w Bielsku Białej – Rejon Żywiec			