Typ kabla										
Nazwa pola	TR. P. WŁ. NR1	REZERWA	SUCHA	JUSZCZYN	FOB 1	MAKOW WSCH.	POMIAR NAP. 1	ZAWOJA	REZERWA	TRANSF. 1
Rodzaj zabezp.	multiMUZ-3	SMAZ	multiMUZ-3	multiMUZ-3	multiMUZ-3	multiMUZ-3	MiCOM P-132	multiMUZ-3		7SJ6
Mierniki	A	A	A	A	A	A	A	A	A	A

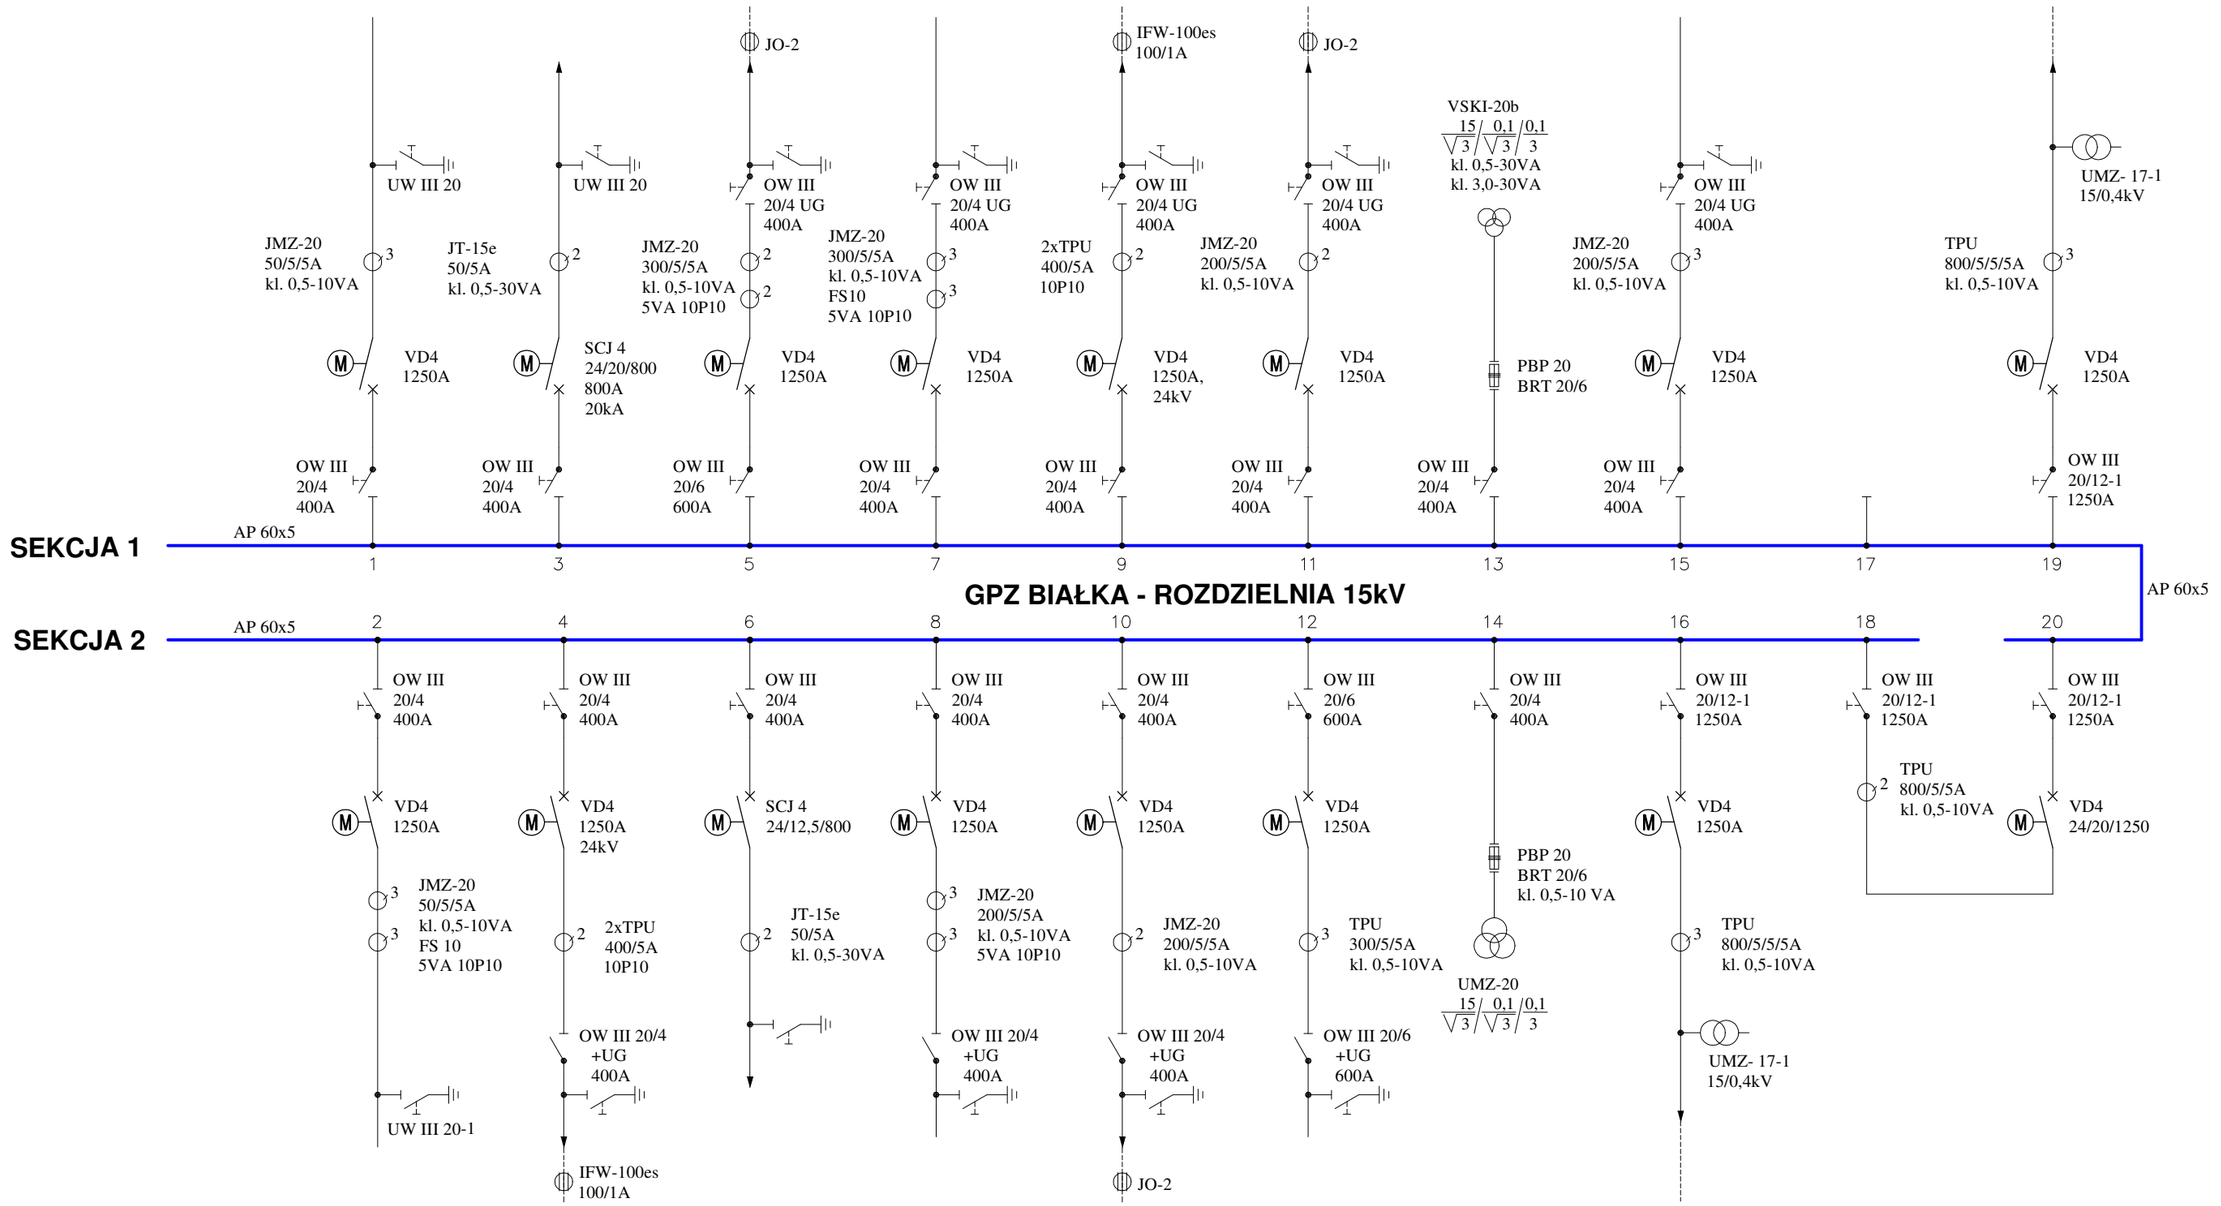

Typ kabla										
Nazwa pola	TR. P. WŁ. NR2	FOB 2	REZERWA	MAKOW ZACH.	WIEPRZEC	SUCHA 2	POM. NAP. 2	TRANSF. 2	SPRZĘGŁO	SPRZĘGŁO
Rodzaj zabezp.	multiMUZ-3	multiMUZ-3	SMAZ	multiMUZ-3	multiMUZ-3	multiMUZ-3	MiCOM P-132	7SJ6		7SJ632
Miernik	A	A	A	A	A	A	A	A		A

Uwagi:

1. Wykonano na podstawie Rys. nr 2 z Wytycznych Projektowych - "Schemat rozdzielni 15 kV GPZ Białka - stan istniejący",
2. Sieć 15kV prądu przemiennego stacji GPZ Białka pracuje jako sieć skompensowana,
3. Parametry zwarciowe:

   Do obliczeń przyjąć:

   a) prąd zwarcia 3-faz: 12,5 kA i czas trwania zwarcia: 0,8 s,*

   b) prąd zwarcia doziemnego: 30,0 A i czas jego trwania: > 10,0 s.*

   *) informacje dodatkowe dotyczące parametrów zwarciowych na średnim napięciu w miejscu przyłączenia – GPZ Białka.

	Nazwisko	Nr uprawnień	Data	Podpis
Projektował	mgr inż. Paweł Wcisło	SLK/0645/POOE/04	09.2024	
Opracował	mgr inż. Kacper Kulawik	–	09.2024	
Sprawdził	mgr inż. Tomasz Knapik	MAP/0052/POOE/13	09.2024	
Rysował	inż. Kacper Kamionka	–	09.2024	

Biuro projektów
EAZet Paweł Wcisło
32–300 Olkusz, Osiek 189
tel: 32 440 15 60, e–mail: biuro@eazet.pl

Numer projektu: P–527

Nazwa projektu: Zadanie: GPZ Białka – dostosowanie pól 15kV nr 4 FOB2 i nr 9 FOB1 do współpracy ze zrółami wytwórczymi.

GPZ 110/15kV Białka. Rozdzielnia 15kV. Schemat główny. Stan istniejący

Nr rysunku: P–527–2

Arkusz: 1/1