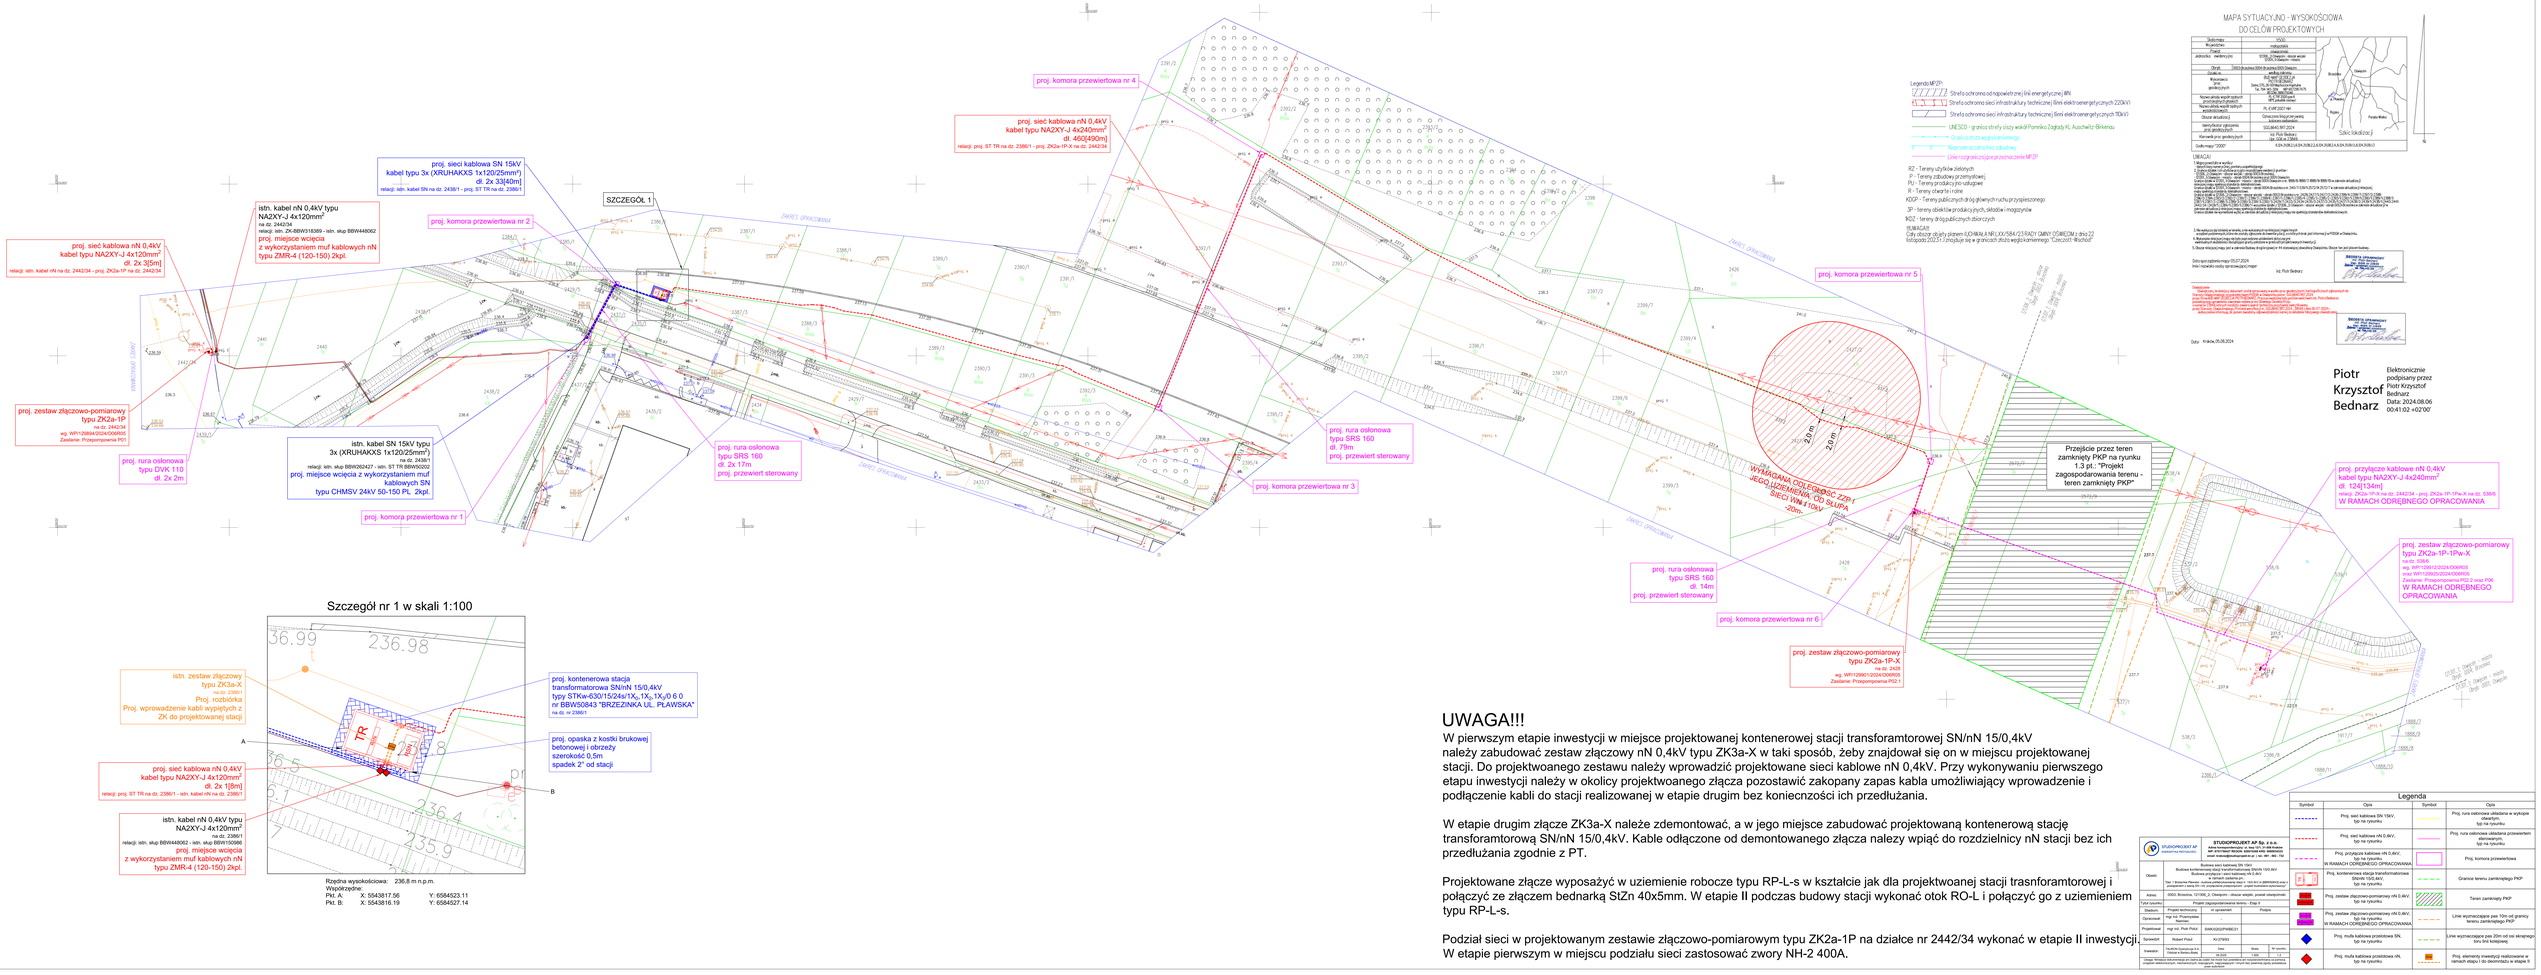
proj. komora przewiertowa nr 4
proj. sieć kablowa nN 0,4kV
kabel typu NAZXY-J 4x240mm²
dł. 460[490m]
relacji: proj. ST TR na dz. 2386/1 - proj. ZK2a-1P-X na dz. 2442/34
proj. sieć kablowa SN 15kV
kabel typu 3x (XRUHAKXS 1x120/25mm²)
dł. 2x 33[40m]
relacji: istn. kabel SN na dz. 2438/1 - proj. ST TR na dz. 2386/1
SZCZEGÓŁ 1
istn. kabel nN 0,4kV typu
NAZXY-J 4x120mm²
na dz. 2442/34
relacji: istn. ZK-BBW318389 - istn. słup BBW4480062
proj. miejsce wcięcia
z wykorzystaniem muf kablowych nN
typu ZMR-4 (120-150) 2kpl.
proj. sieć kablowa nN 0,4kV
kabel typu NAZXY-J 4x120mm²
dł. 2x 3[5m]
relacji: istn. kabel nN na dz. 2442/34 - proj. ZK2a-1P na dz. 2442/34
proj. komora przewiertowa nr 2
proj. zestaw złączowo-pomiarowy
typu ZK2a-1P
na dz. 2442/34
wg. WP/1299610/24/OD6R05
Zawiera: Przepompownia PO1
proj. rura osłonowa
typu DVK 110
dł. 2x 2m
istn. kabel SN 15kV typu
3x (XRUHAKXS 1x120/25mm²)
na dz. 2438/1
relacji: istn. słup BBW262427 - istn. ST TR BBW92022
proj. miejsce wcięcia z wykorzystaniem muf
kablowych SN
typu CHMSV 24kV 50-150 PL 2kpl.
proj. komorą przewiertowa nr 1
proj. rura osłonowa
typu SRS 160
dł. 2x 17m
proj. przewiert sterowany
proj. komora przewiertowa nr 3
proj. rura osłonowa
typu SRS 160
dł. 79m
proj. przewiert sterowany
proj. komora przewiertowa nr 5
proj. rura osłonowa
typu SRS 160
dł. 14m
proj. przewiert sterowany
proj. komora przewiertowa nr 6
proj. zestaw złączowo-pomiarowy
typu ZK2a-1P-X
na dz. 2428
wg. WP/1299610/24/OD6R05
Zawiera: Przepompownia PO2.1
Przejście przez teren
zamknięty PKP na rzyniku
1.3 pt., "Projekt
zagospodarowania terenu -
teren zamknięty PKP"
proj. przyłącze kablowe nN 0,4kV
kabel typu NAZXY-J 4x240mm²
dł. 124[134m]
relacji: ZK2a-1P-X na dz. 2442/34 - proj. ZK2a-1P-1Pw-X na dz. 539/6
W RAMACH ODRĘBNEGO OPRACOWANIA
proj. zestaw złączowo-pomiarowy
typu ZK2a-1P-1Pw-X
na dz. 539/6
wg. WP/1299610/24/OD6R05
oraz WP/1299525/24/OD6R05
Zawiera: Przepompownia PO2.2 oraz PO6
W RAMACH ODRĘBNEGO
OPRACOWANIA
WYKOPY W STREFIE OCHRONNEJ
SIECI WN 110kV
2,0m
2,0m
STREFA OCHRONNA SIECI WN 110kV
WYKOPY W STREFIE OCHRONNEJ
SIECI WN 110kV
STREFA OCHRONNA SIECI WN 110kV
ZAKRES OPRACOWANIA
ZAKRES OPRACOWANIA
ZAKRES OPRACOWANIA