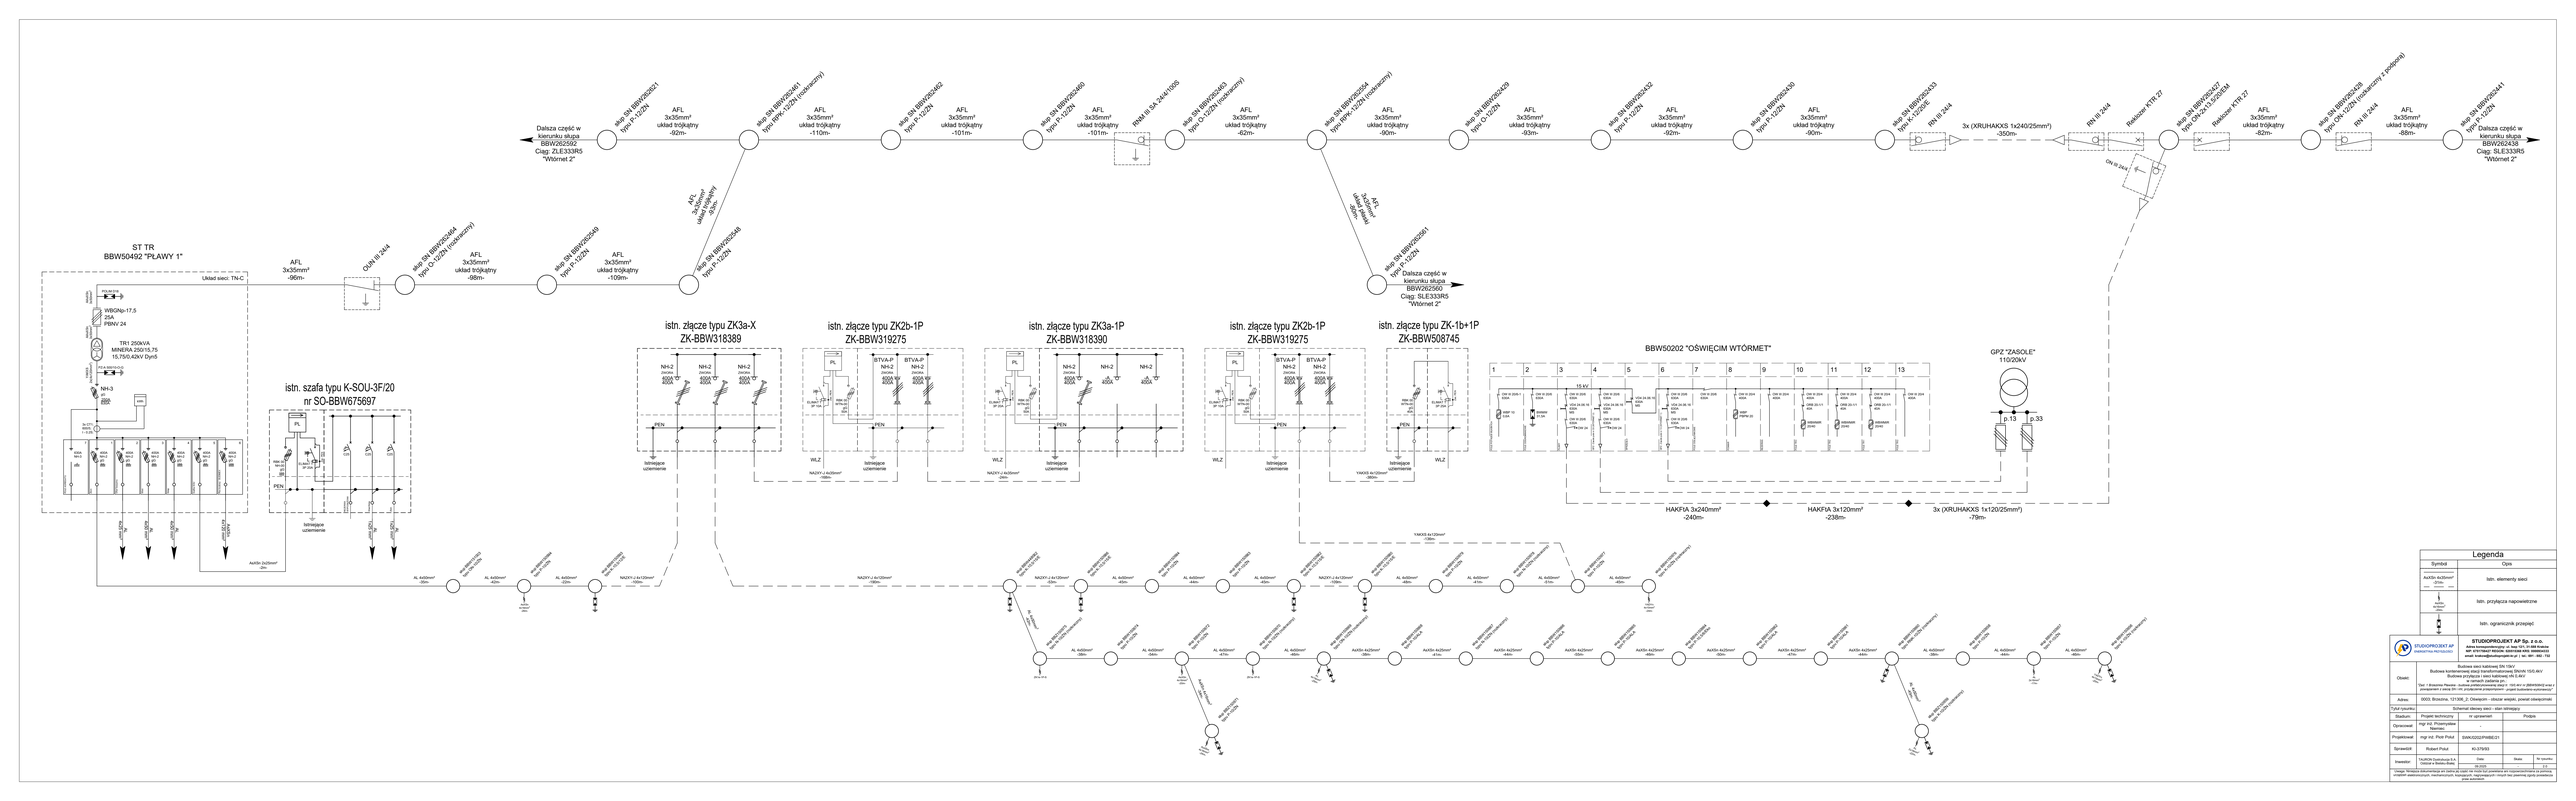
Dalsza część w kierunku słupa BBW262592 Ciąg: ZLE333R5 "Wtórnet 2"
słup SN BBWR05261 typu P-12ZN
AFL 3x35mm² układ trójkątny -92m-
słup SN BBWR05461 typu BPK-12ZN (narożnikowy)
AFL 3x35mm² układ trójkątny -110m-
słup SN BBWR05462 typu P-12ZN
AFL 3x35mm² układ trójkątny -101m-
słup SN BBWR05460 typu P-12ZN
AFL 3x35mm² układ trójkątny -101m-
RNA II/ SA 24kV/10kS
słup SN BBWR05463 typu O-12ZN (końcowy)
AFL 3x35mm² układ trójkątny -62m-
słup SN BBWR05264 typu BPK-12ZN (narożnikowy)
AFL 3x35mm² układ trójkątny -90m-
słup SN BBWR05429 typu P-12ZN
AFL 3x35mm² układ trójkątny -93m-
słup SN BBWR05432 typu P-12ZN
AFL 3x35mm² układ trójkątny -92m-
słup SN BBWR05430 typu P-12ZN
AFL 3x35mm² układ trójkątny -90m-
słup SN BBWR05433 typ K-12ZnE
RN III 24/4
3x (XRUHAKXS 1x240/25mm²) -350m-
RN III 24/4
Reklozer KTR-27
słup SN BBWR05427 typu OAN-213,5x245x4
Reklozer KTR-27
AFL 3x35mm² układ trójkątny -82m-
słup SN BBWR05428 typu P-12ZN (końcowy z podporą)
RN III 24/4
AFL 3x35mm² układ trójkątny -88m-
słup SN BBWR05441 typu P-12ZN
Dalsza część w kierunku słupa BBW262438 Ciąg: SLE333R5 "Wtórnet 2"
ON III 24/4
AFL 3x35mm² układ trójkątny -96m-
słup SN BBWR05464 typu O-12ZN (końcowy)
AFL 3x35mm² układ trójkątny -88m-
słup SN BBWR05549 typu P-12ZN
AFL 3x35mm² układ trójkątny -109m-
słup SN BBWR05548 typu P-12ZN
AFL 3x35mm² układ trójkątny -96m-
słup SN BBWR05561 typu P-12ZN
Dalsza część w kierunku słupa BBW262560 Ciąg: SLE333R5 "Wtórnet 2"
ST TR
BBW50492 "PLAWY 1"
Układ sieci: TN-C
WBGNp-17,5
25A
PBNW 24
TR1 250kVA
MINERA 250/15,75
15,75/0,42kV Dyn5
NH-3
160A
WN3
WOS 1
WOS 2
istn. szafa typu K-SOU-3F/20
nr SO-BBW675697
PL
NH-2
160A
PEN
Istniejące uziemienie
AsXSn 3x25mm²
istn. złącze typu ZK3a-X
ZK-BBW318389
istn. złącze typu ZK2b-1P
ZK-BBW319275
istn. złącze typu ZK3a-1P
ZK-BBW318390
istn. złącze typu ZK2b-1P
ZK-BBW319275
istn. złącze typu ZK-1b+1P
ZK-BBW508745
BBW50202 "OŚWIĘCIM WTÓRMET"
15 kV
GPZ "ZASOLE"
110/20kV
p.13
p.33
HAKFtA 3x240mm²
-240m-
HAKFtA 3x120mm²
-238m-
3x (XRUHAKXS 1x120/25mm²)
-79m-
Legenda
Symbol
Opis
istn. elementy sieci
istn. przyłącza napowietrzne
istn. ograniczník przepięć
STUDIOPROJEKT AP Sp. z o.o.
Adres korespondencyjny: ul. Iwa 121, 31-588 Kraków
tel. 12 266 00 00, fax 12 266 00 01, e-mail: biuro@studioprojekt.pl
Obiekt
Budowa sieci kablowej SN 15kV
Budowa przyłącza z sieci kablowej nN 0,4kV
na działkach ewidencyjnych nr 1
Tytuł: II Aktualizacja Planu - budowa sieci kablowej SN 15kV nn ul. [BRAMA] wraz z powiązaniami z siecią SN i nN, przyłączeniami przepustowymi - projekt budowlano-wykonawczy
Adres
30003, Bolesława, 121/186, 2, Chełsynin - obszar wiejski, powiat oświęcimski
Tytuł rysunku
Schemat ideowy sieci - stan istniejący
Stadium
Projekt techniczny
nr uprawnień
Podpis
Opracował
mgr inż. Przemysław Nowicki
-
-
Projektował
mgr inż. Piotr Prauł
SWK/0222/PWBE/21
Sprawdził
Robert Polut
KI-3/7/93
Inwestor
TAURON Dystrybucja S.A. Oddział w Białej Białej
Data
05.2026
Skala
Nr rysunku
01
Uwaga: Niniejsza dokumentacja jest chroniona na mocy ustawy o prawie autorskim i prawach pokrewnych. Kopiowanie, rozpowszechnianie, modyfikowanie i wykorzystywanie niniejszego dokumentu bez pisemnej zgody autora jest zabronione.