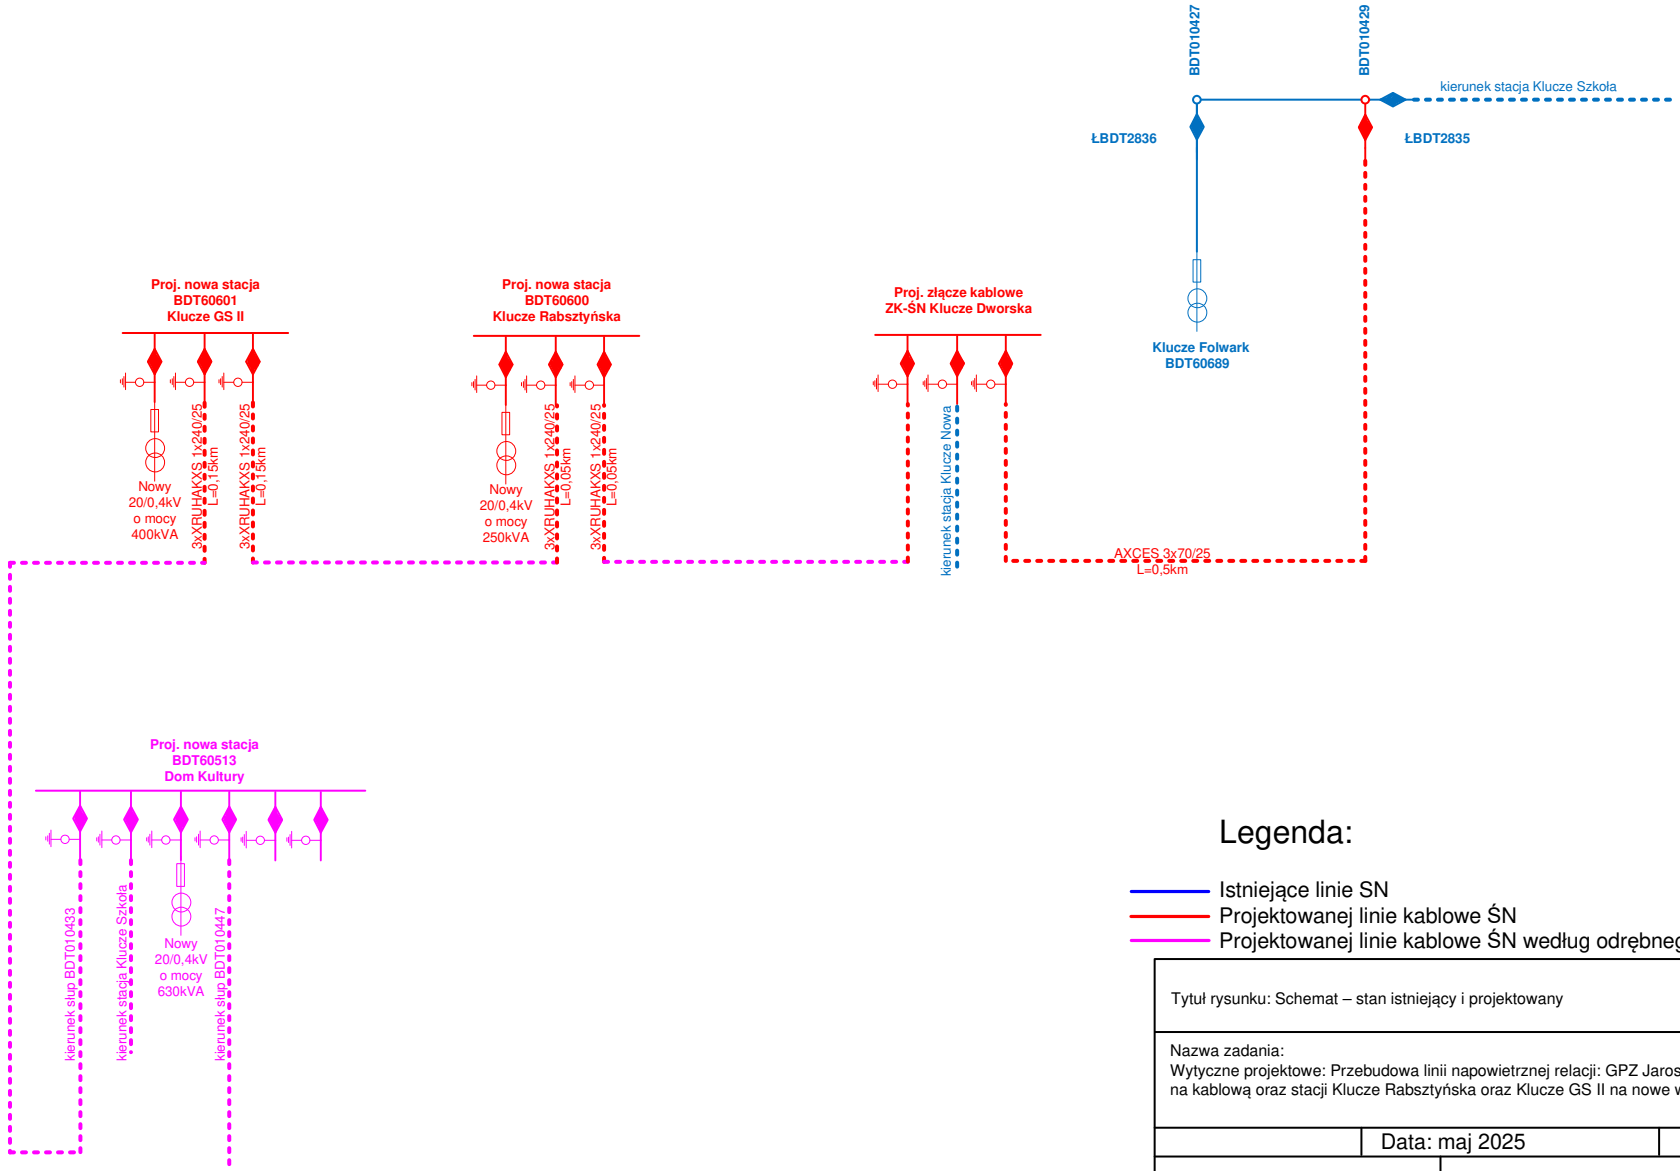

Legenda:

- Istniejące linie SN
- Projektowanej linie kablowe ŚN
- Projektowanej linie kablowe ŚN według odrębnego opracowania

Tytuł rysunku: Schemat – stan istniejący i projektowany		
Nazwa zadania: Wytyczne projektowe: Przebudowa linii napowietrznej relacji: GPZ Jaroszowiec – Przedszkole na kablową oraz stacji Klucze Rabsztyńska oraz Klucze GS II na nowe wnętrzowe.		
	Data: maj 2025	Rys nr: 2
Kreślił: Tomasz Jaśko		
Sprawdził:		
Zatwierdził:		