



Stan istniejący:

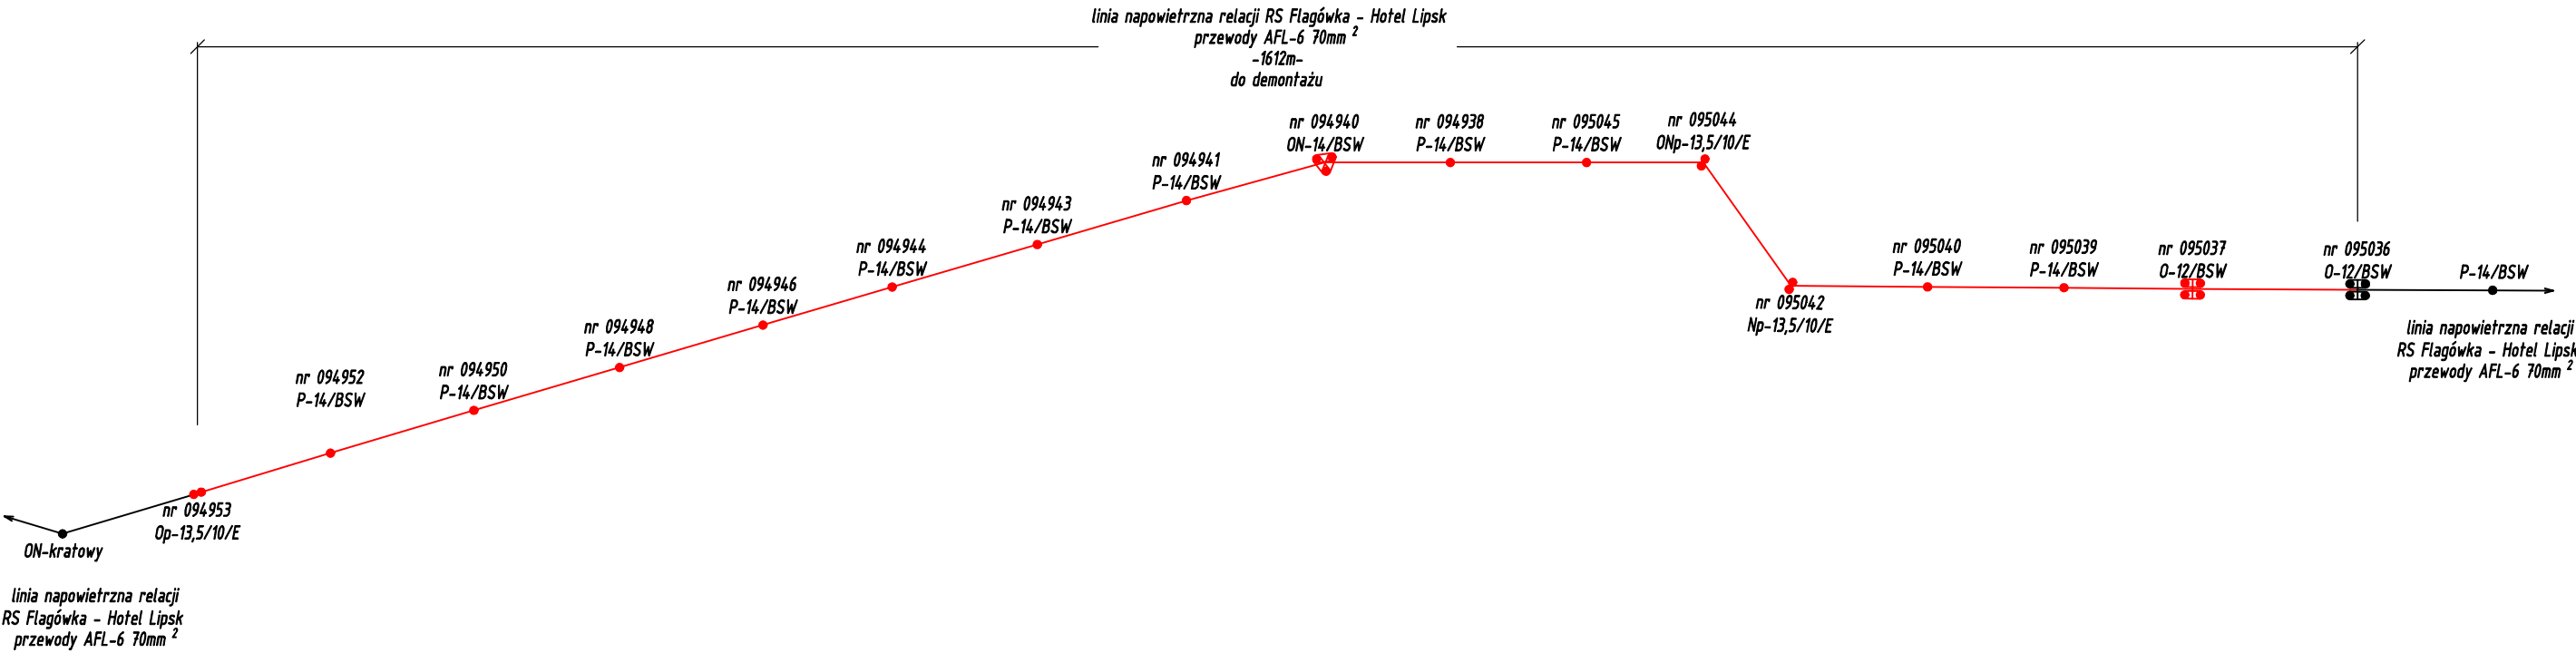

Stan projektowany:

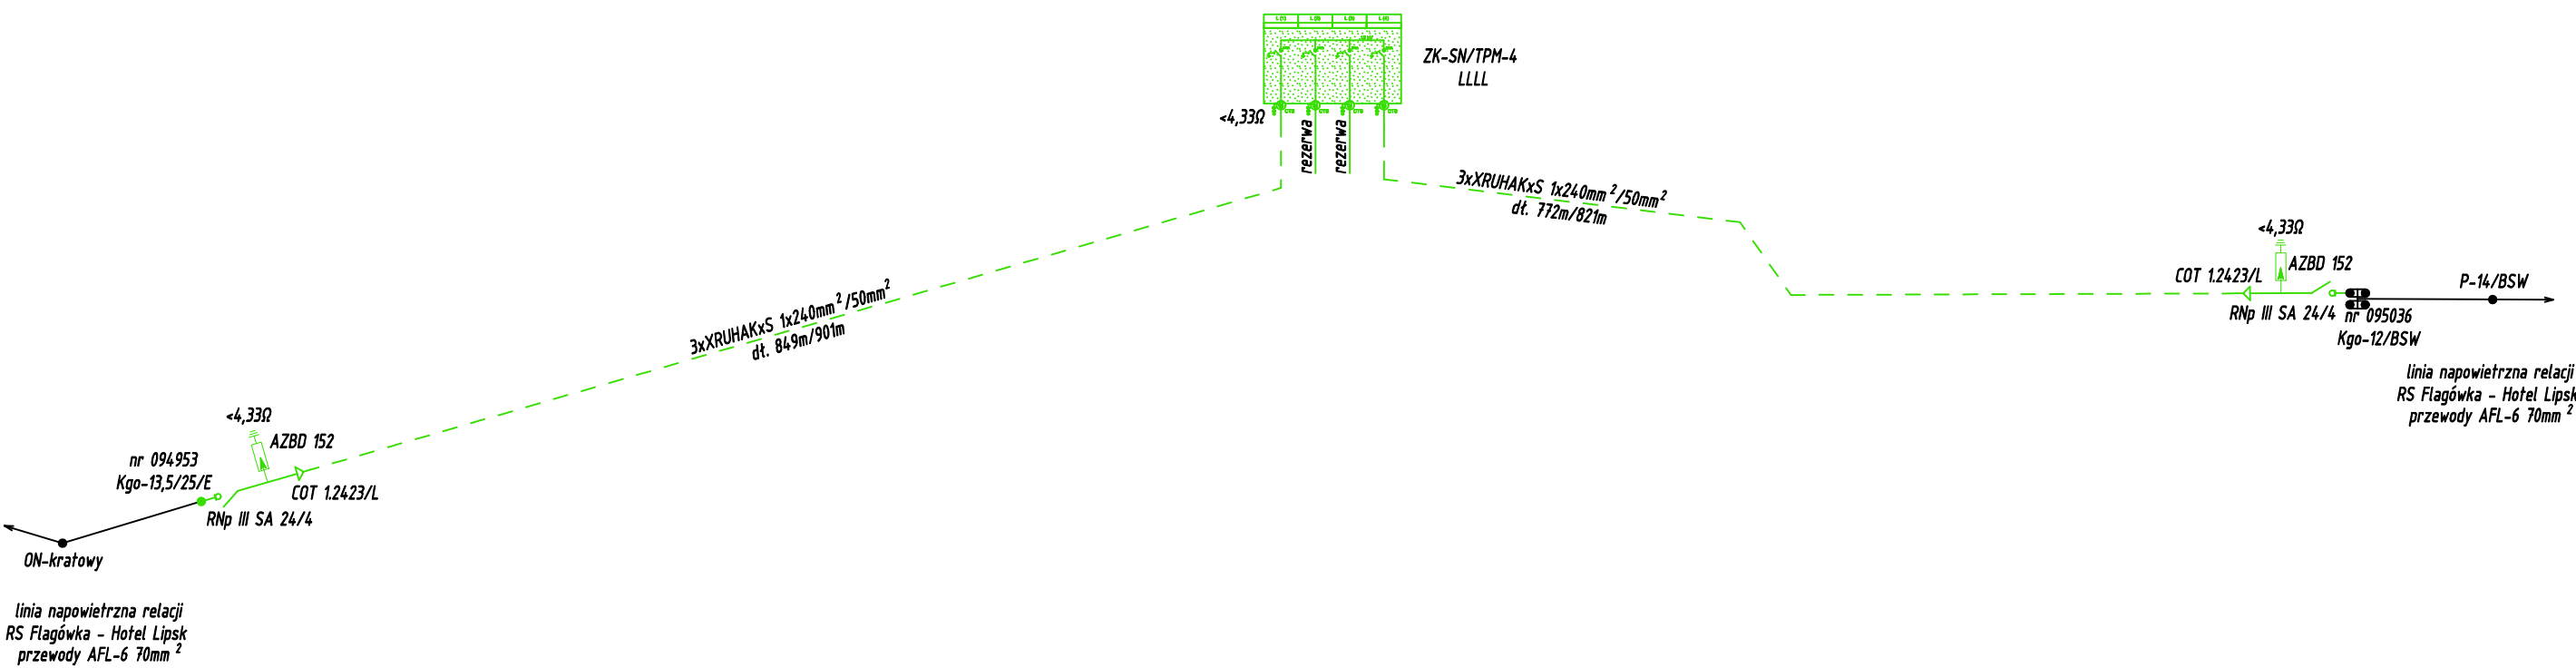

<div>Legenda:</div> <div><div></div>projektowane</div> <div><div></div>demontaż</div> <div><div></div>istniejące</div>	<div><div><div></div></div><div>ENPROM®</div><div>ul. Taneczna 18c 02-829 WARSZAWA www.enprom.pl</div><div><div>PRAWA AUTORSKIE ZASTRZEŻONE</div><div>Rozwiązania opracowane na rysunku stanowią własność ENPROM Sp. z o.o.</div><div>Dokonywanie zmian, poprawek, skróceń itp. oraz kopiowanie i rozpowszechnianie bez zgody jednostki autorskiej jest zabronione</div></div></div>	Obiekt	Przebudowa linii napowietrznej 15kV relacji: RS Flagówka - Hotel Lipsk na linię kablową na odcinku od słupa nr 15/19 do słupa 15/38 na terenie Lasów Państwowych			
		Tom	Projekt wykonawczy			
		Rysunek	Schemat jednokreskowy sieci istniejącej i projektowanej			
			Data	Nazwisko	Nr uprawnień	Podpis
		Opracował	02.20	Ewa Walczak	MAP/0063/PBE/17	
		Projektował	02.20	Ewa Walczak	MAP/0063/PBE/17	
		Sprawdził	02.20	Paweł Miłka	MAP/0288/PWOE/11	
		Skala	Nr rysunku		Rewizja	Nr str.
		-	181718.02.04		rev. -	ark. 2/2