



Stan istniejący:

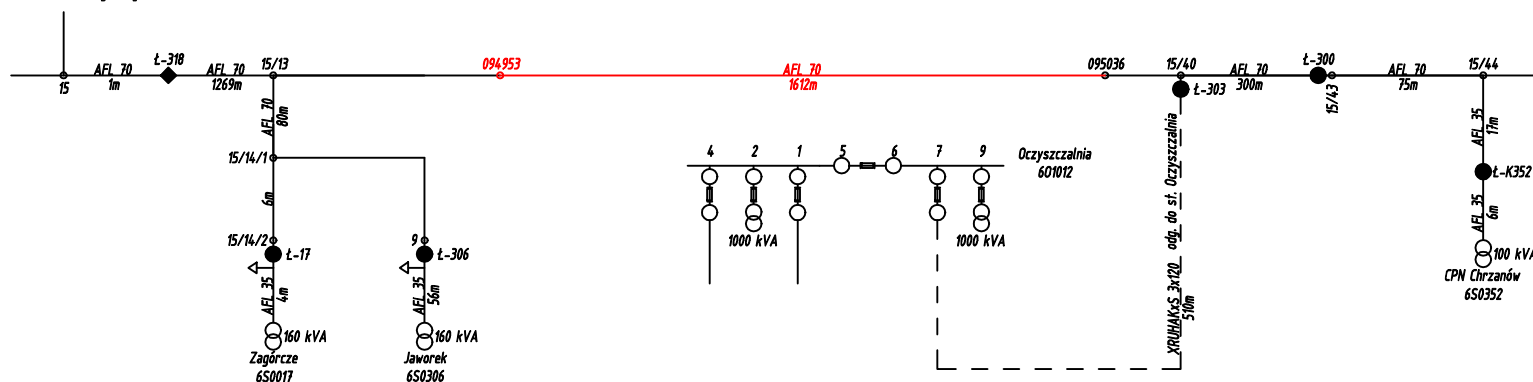

Stan projektowany:

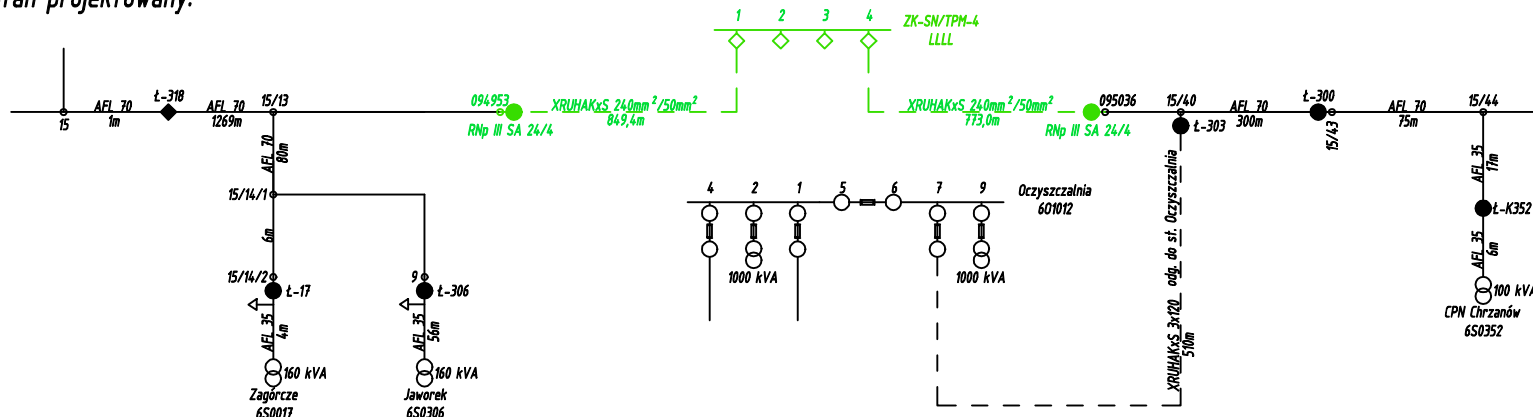

Legenda:

- projektowane
- demontaż
- istniejące



ENPROM®

ul. Taneczna 18c
02-829 WARSZAWA
www.enprom.pl

PRAWA AUTORSKIE ZASTRZEŻONE
Rozwiązania opracowane na rysunku stanowią
własność ENPROM Sp. z o.o.
Dokonywanie zmian, poprawek, skreśleń itp.
oraz kopiowanie i rozpowszechnianie bez zgody
jednostki autorskiej jest zabronione

Obiekt	Przebudowa linii napowietrznej 15kV relacji: RS Flagówka - Hotel Lipsk na linię kablową na odcinku od stupa nr 15/19 do stupa 15/38 na terenie Lasów Państwowych			
Tom	Projekt wykonawczy			
Rysunek	Schemat włączenia do sieci			
	Data	Nazwisko	Nr uprawnień	Podpis
Opracował	02.20	Ewa Walczak	MAP/0063/PBE/17	
Projektował	02.20	Ewa Walczak	MAP/0063/PBE/17	
Sprawił	02.20	Pawet Mitka	MAP/0288/PWOE/11	
Skala	Nr rysunku		Rewizja	Nr str.
-	181718.02.04		rev. -	ark. 1/2