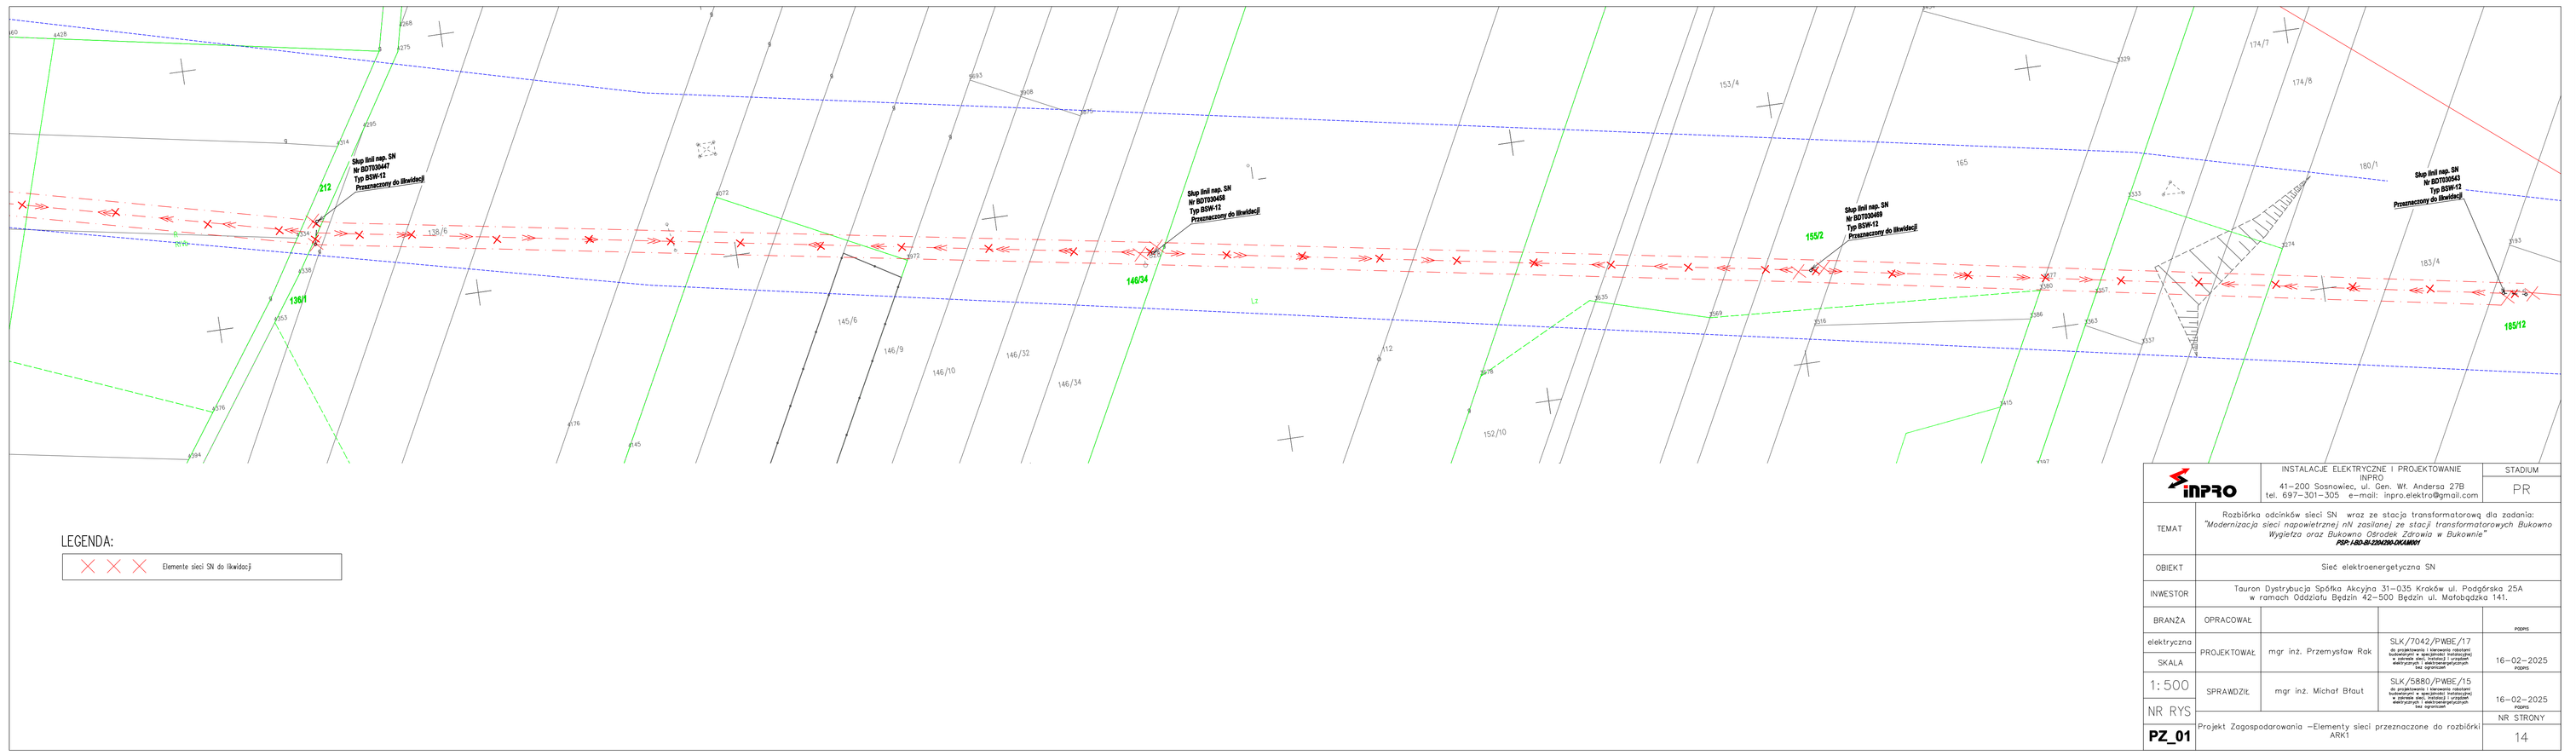

LEGENDA:

Elemente sieci SN do likwidacji

INPRO	INSTALACJE ELEKTRYCZNE I PROJEKTOWANIE INPRO 41–200 Sosnowiec, ul. Gen. Wł. Andersa 27B tel. 697–301–305 e–mail: inpro.elektro@gmail.com			STADIUM PR
TEMAT	Rozbiórka odcinków sieci SN wraz ze stacja transformatorową dla zadania: *"Modernizacja sieci napowietrznej nN zasilanej ze stacji transformatorowych Bukowno Wygiełza oraz Bukowno Ośrodek Zdrowia w Bukownie"* **FEP.I.60.25.22KSO.0.KA.WW1**			
OBIEKT	Sieć elektroenergetyczna SN			
INWESTOR	Tauron Dystrybucja Spółka Akcyjna 31–035 Kraków ul. Podgórska 25A w ramach Oddziału Będzin 42–500 Będzin ul. Małobądzka 141.			
BRANŻA	OPRACOWAŁ			PODPIS
elektryczna	PROJEKTOWAŁ	mgr inż. Przemysław Rak	SLK/7042/PWBE/17 do projektowania i kierowania robotami w zakresie sieci, instalacji i urządzeń elektrycznych i elektroenergetycznych bez ograniczeń	16–02–2025 PODPIS
SKALA	SPRAWDZIŁ	mgr inż. Michał Błaut	SLK/5880/PWBE/15 do projektowania bez ograniczeń i kierowania robotami w zakresie sieci, instalacji i urządzeń elektrycznych i elektroenergetycznych bez ograniczeń	16–02–2025 PODPIS
1: 500				
NR RYS	Projekt Zagospodarowania –Elementy sieci przeznaczone do rozbiórki ARK1			NR STRONY
PZ_01				14