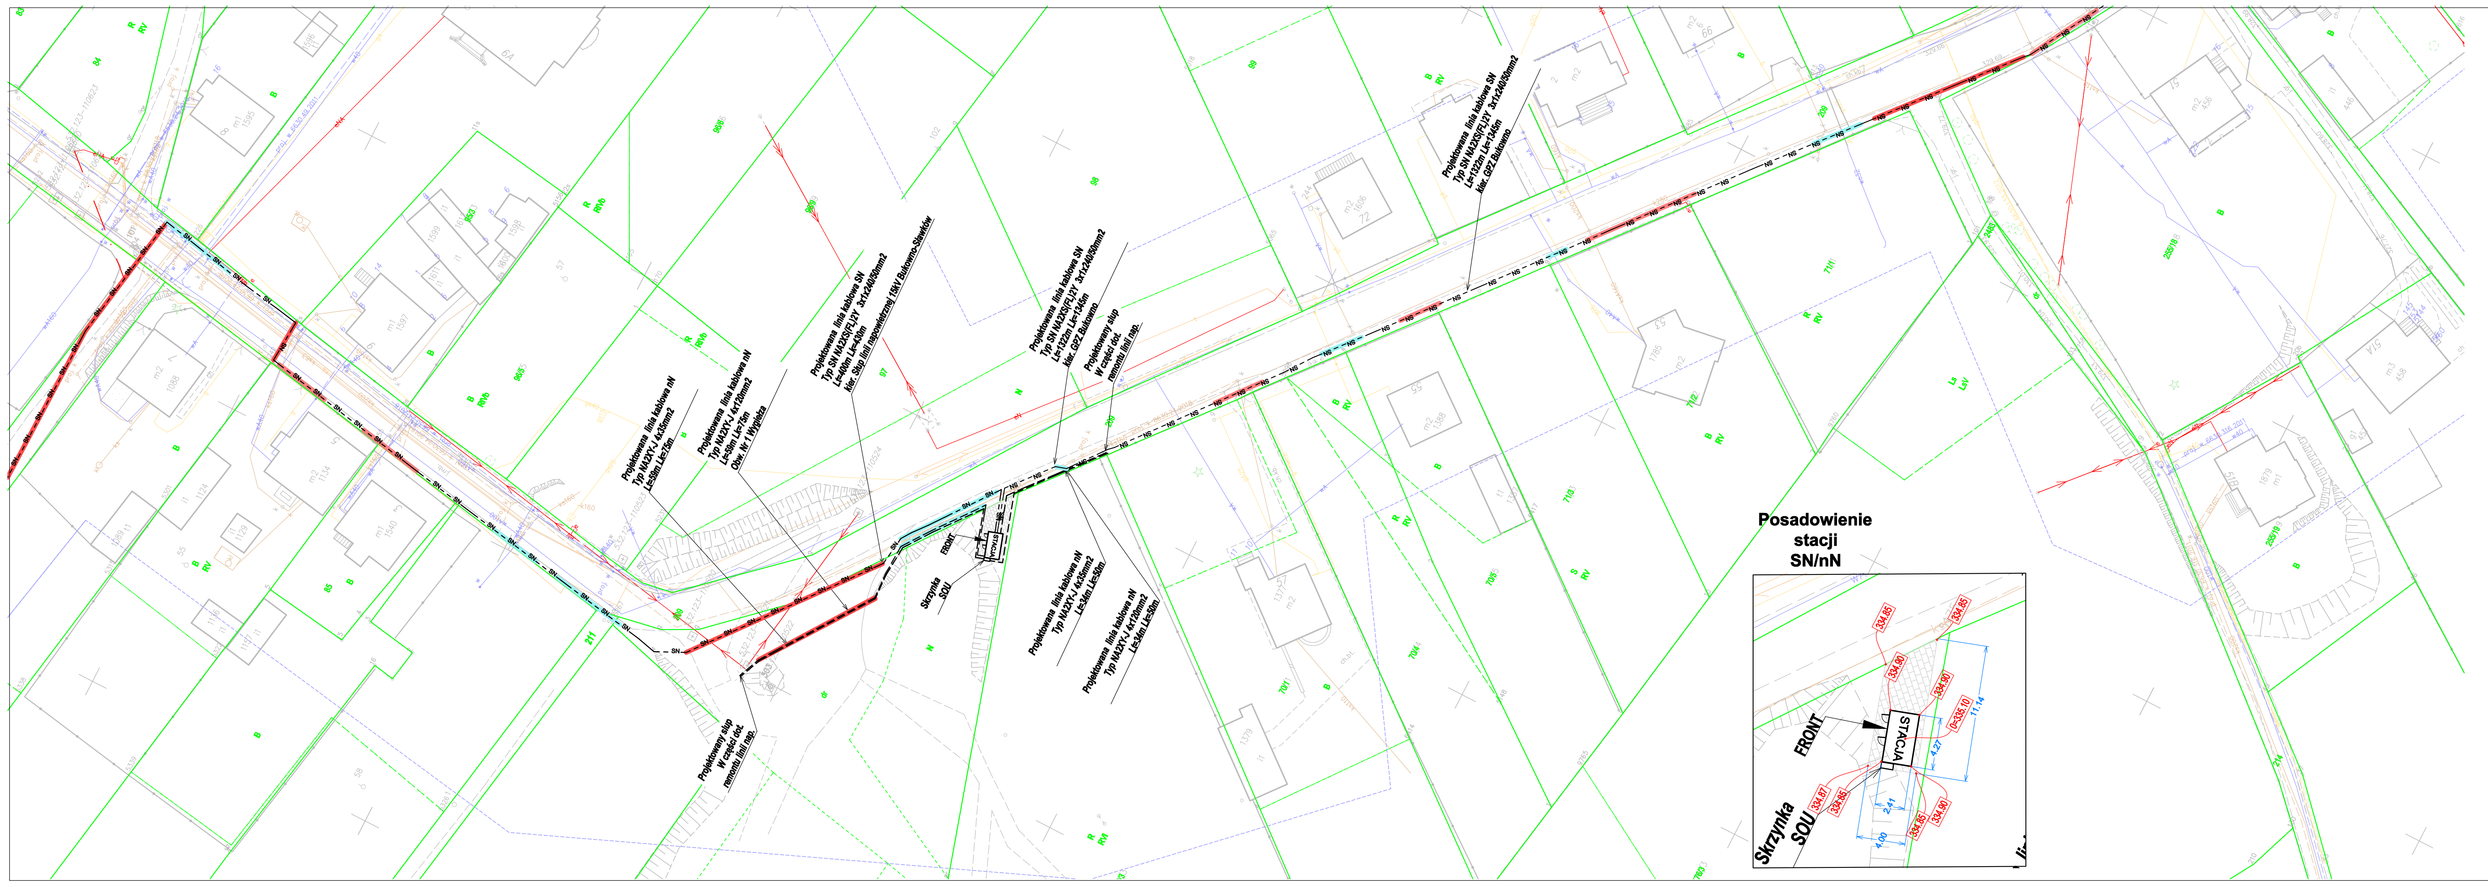
Projektowana linia kablowa nN Typ AXEKXS 4x240mm2 Długość 15m