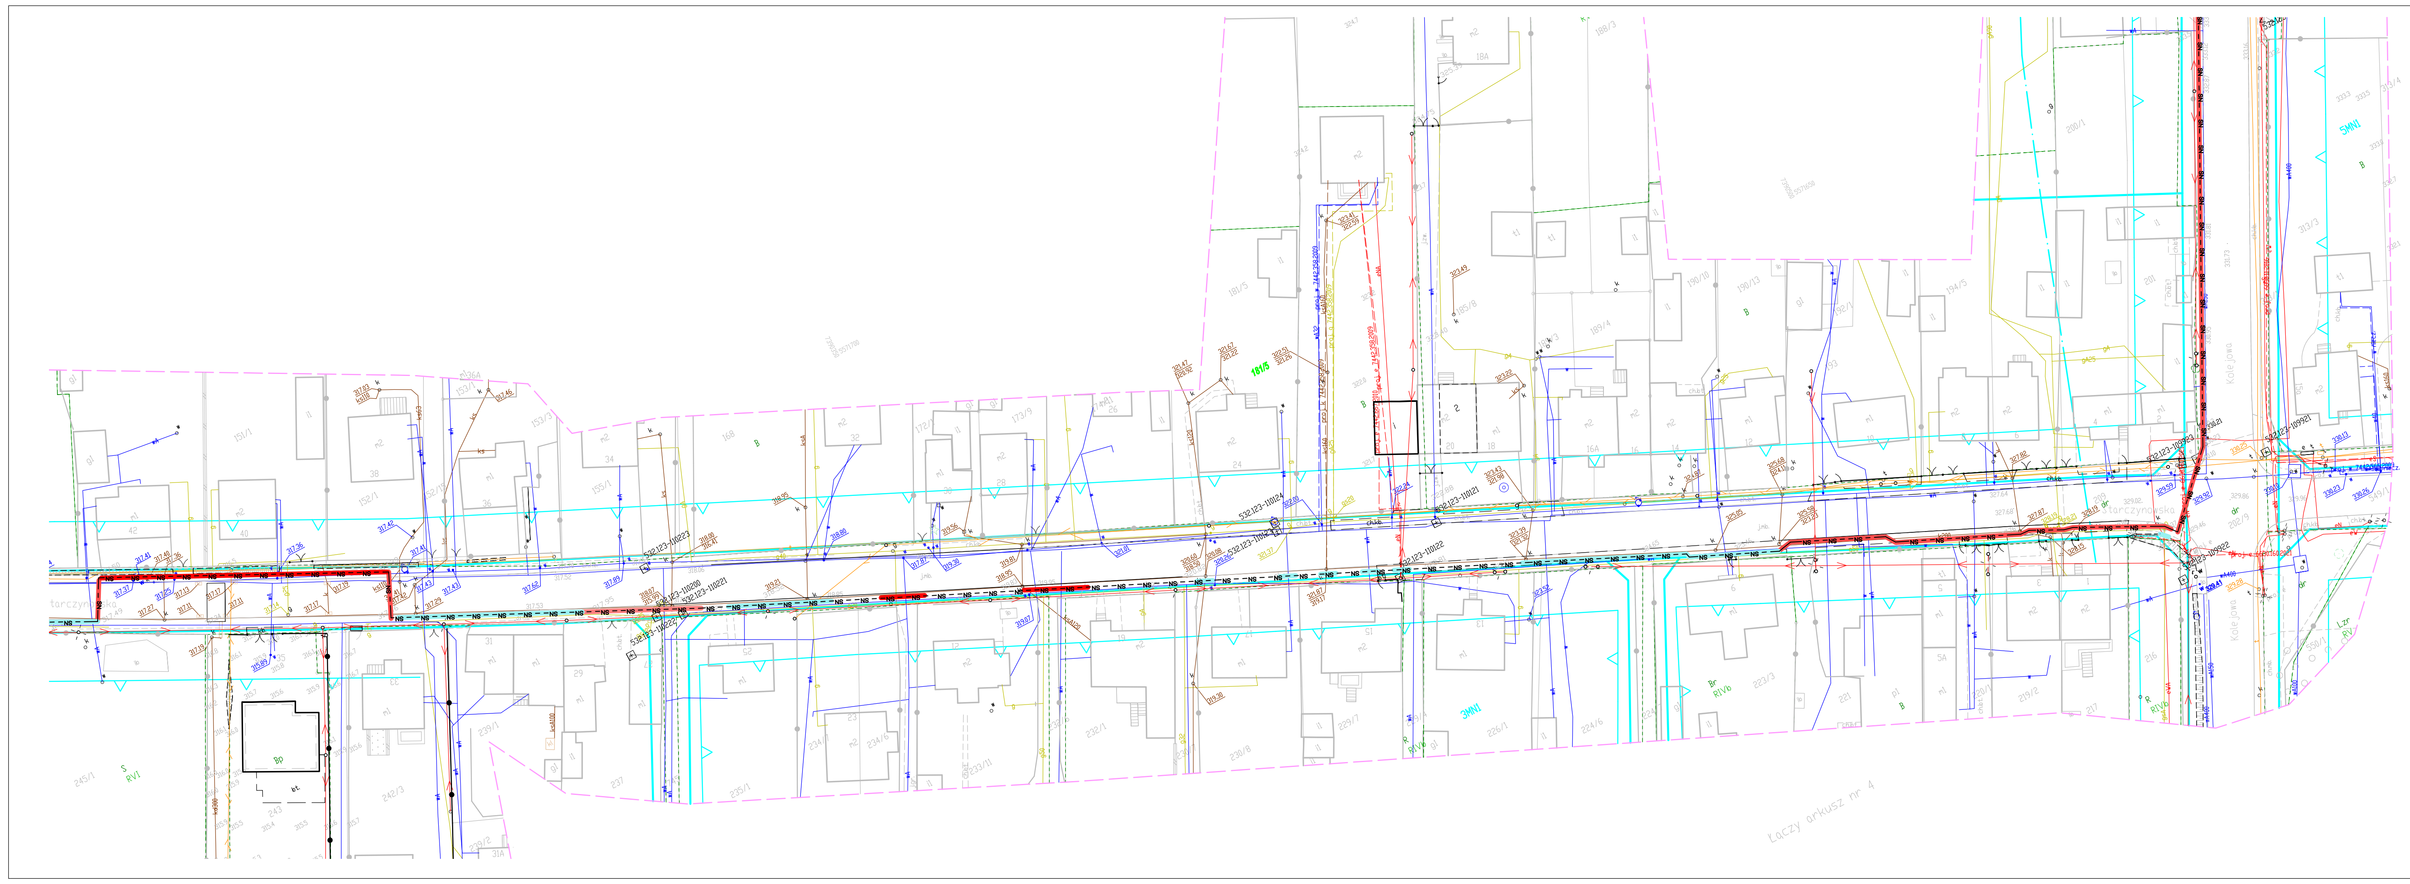

LEGENDA:

159 – numery działek ewidencyjnych
– granice działek ewidencyjnych
– zakres opracowania
– sieć elektroenergetyczna
– sieć wodociągowa
– sieć gazowa
– sieć teletechniczna
– linia rozgraniczająca tereny o różnym przeznaczeniu
– nieprzekraczalna linia zabudowy
– strefa techniczna linii elektroenergetycznej

Wykonawca:

Przedsiębiorstwo Wielobranżowe "NOMAD"
Włodzimierz Palka
ul. Topolowa 17, 42-450 Łazy
NIP: 6491602503, REGON: 241703120
tel.530 33 44 98, e-mail: pwnomad@wp.pl

Geodeta uprawniony:
Monika Filosek nr upr. 19822

Poświadczam, że niniejszy dokument został opracowany w wyniku prac geodezyjnych i kartograficznych, których rezultaty zawiera operat techniczny pozytywnie zweryfikowany. Jednocześnie informuję, że jestem świadomy odpowiedzialności karnej za złożenie fałszywego oświadczenia

Identyfikator zgłoszenia pracy:	6640.2.205.2024
Organ służby geodezyjnej, który otrzymał zgłoszenie	Starosta Olkuski
Wykonawca prac geodezyjnych	P.W "NOMAD" Włodzimierz Palka
Nr oraz data sporządzenia dokumentu zawierającego wynik pozytywnej weryfikacji	Protokół nr 640.2.205.2024_26192 weryfikacji wyników zgłoszonych prac geodezyjnych z dnia 20.02.2025r.
Imię i nazwisko oraz nr uprawnień zawodowych kierownika prac	Monika Filosek świadectwo nr 19822

LEGENDA:

	PROJEKTOWANA STACJA SN/nN
	PROJEKTOWANY CHODNIK OKAPOWY WOKÓŁ STACJI
	PROJEKTOWANE KABLE SN
	PROJEKTOWANE KABLE nN
	ISTNIEJĄCA LINIA NAPOWIETRZNA
	ISTNIEJĄCE PRZYŁ. 3F
	ISTNIEJĄCE PRZYŁ. 1F
	PRĄD PRZYŁ. 3 FAZ
	DEMOWIAZ
	ZŁĄCZE KABLOWE
	Rura ochronna –przewiert sterowany SRS 160
	Rura ochronna –SRS 160
	Rura ochronna –DVK 160

INPRO

INSTALACJE ELEKTRYCZNE I PROJEKTOWANIE
INPRO
41-200 Sosnowiec, ul. Gen. Wł. Anderso 27B
tel. 697-301-305 e-mail: inpro.elektro@gmail.com

STADIUM: PT

TEMAT: Budowa sieci elektroenergetycznej średniego napięcia SN i niskiego napięcia nN wraz z stacją transformatorową SN/nN oraz Remont sieci napowietrznej nN dla zadania:
"Modernizacja sieci napowietrznej nN zasilanej ze stacji transformatorowych Bukowno Wygiełza oraz Bukowno Ośrodek Zdrowia w Bukownie"

OBIEKT: Sieć elektroenergetyczna nN oraz SN

INWESTOR: Tauron Dystrybucja Spółka Akcyjna 31-035 Kraków ul. Podgórska 25A w ramach Oddziału Będzin 42-500 Będzin ul. Małobądzka 141.

BRANŻA	OPRACOWAŁ			PODPIS
elektryczna	PROJEKTOWAŁ	mgr inż. Przemysław Rok	SLK/7042/PWBE/17 Do projektowania i kierowania robotami budowlanymi w specyfikacji technicznej wykonania i odbioru robót budowlanych w zakresie sieci i urządzeń elektrycznych i elektroenergetycznych bez ograniczeń	12-04-2025
SKALA: 1:500	SPRAWDZIŁ	mgr inż. Michał Błaut	SLK/5880/PWBE/15 Do projektowania i kierowania robotami budowlanymi w specyfikacji technicznej wykonania i odbioru robót budowlanych w zakresie sieci i urządzeń elektrycznych i elektroenergetycznych bez ograniczeń	12-04-2025
NR RYS: **PZ_04**	Projekt Zagospodarowania – Projektowana Stacja SN oraz Linie kablowe SN i nN ARK4			NR STRONY: 48