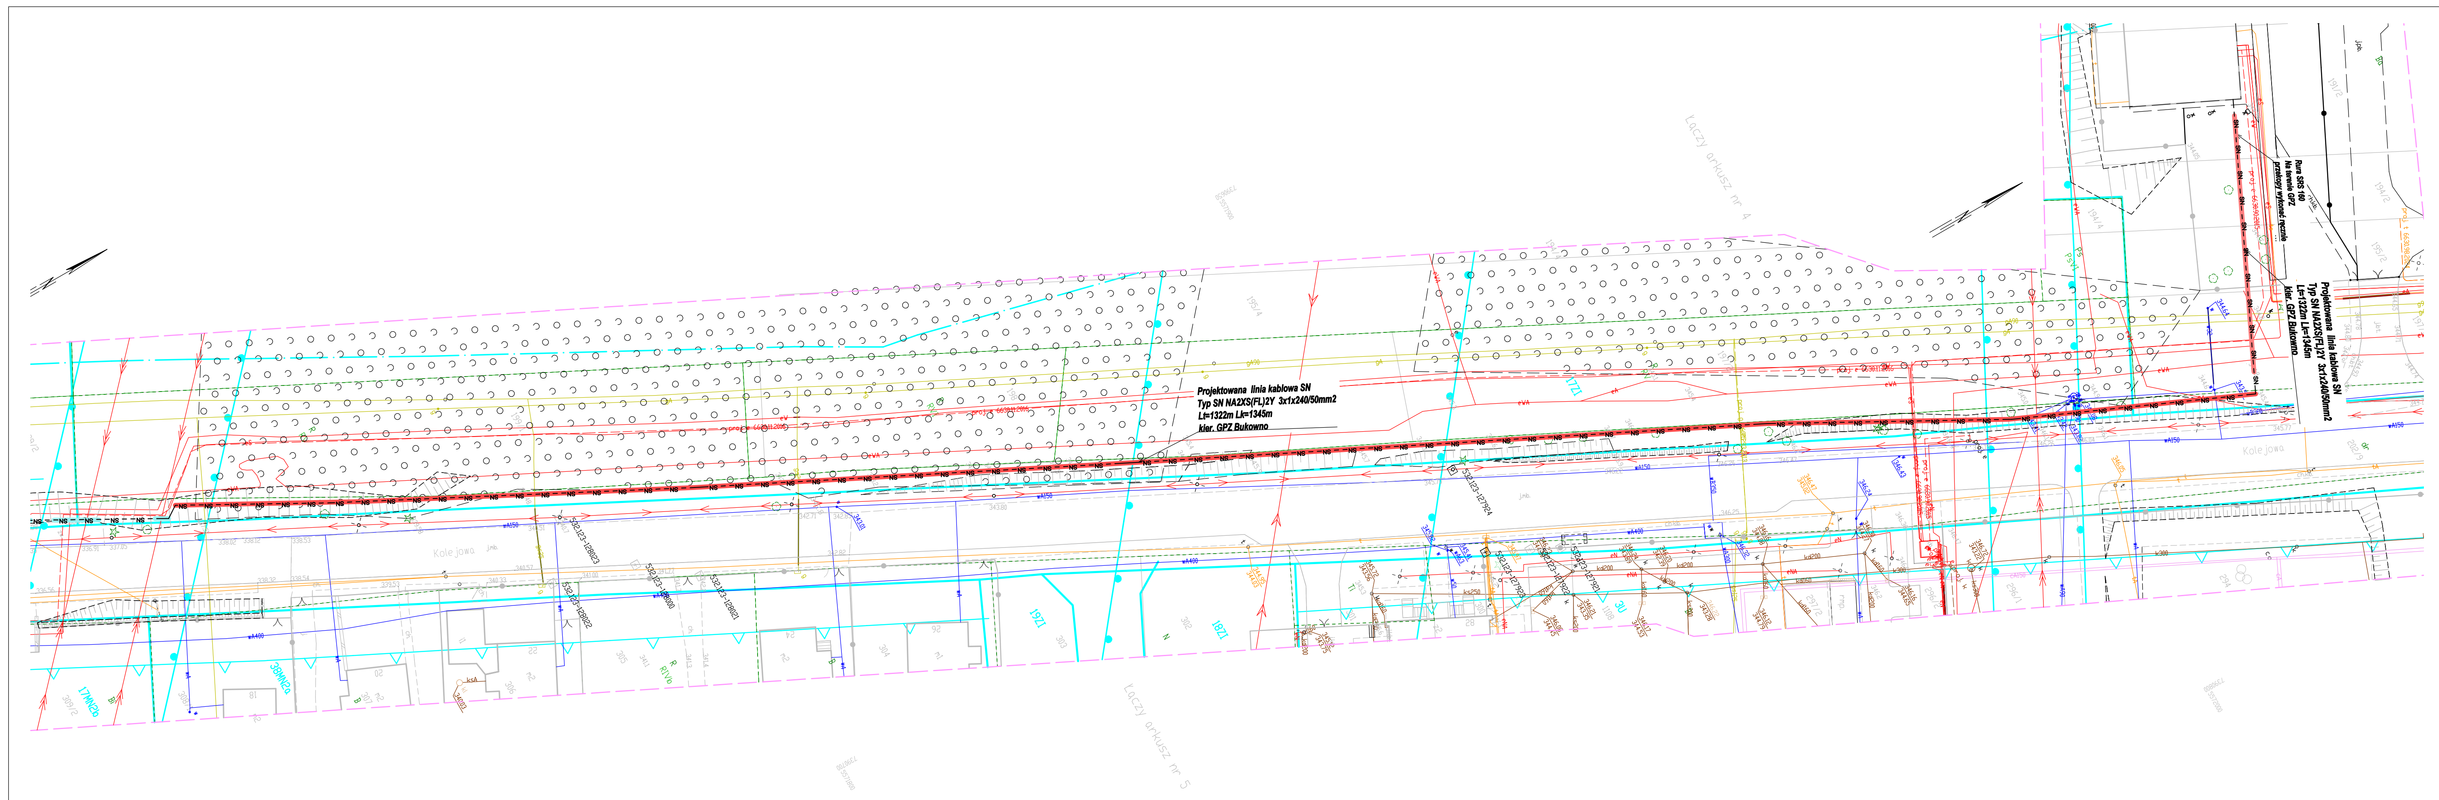
Projektowana linia kablowa SN
Typ SN NA2XS(FL)2Y 3x1x240/50mm2
Lk=1122m Lk=1345m
kier. GPZ Bukowno
Rez. SN/nn
Projektowana linia kablowa SN
Typ SN NA2XS(FL)2Y 3x1x240/50mm2
Lk=1122m Lk=1345m
kier. GPZ Bukowno
Łączy arkusz nr 4
Łączy arkusz nr 5
Kolejowa
Cmentarna
Kościelna
Kolejowa
Kolejowa
Kolejowa