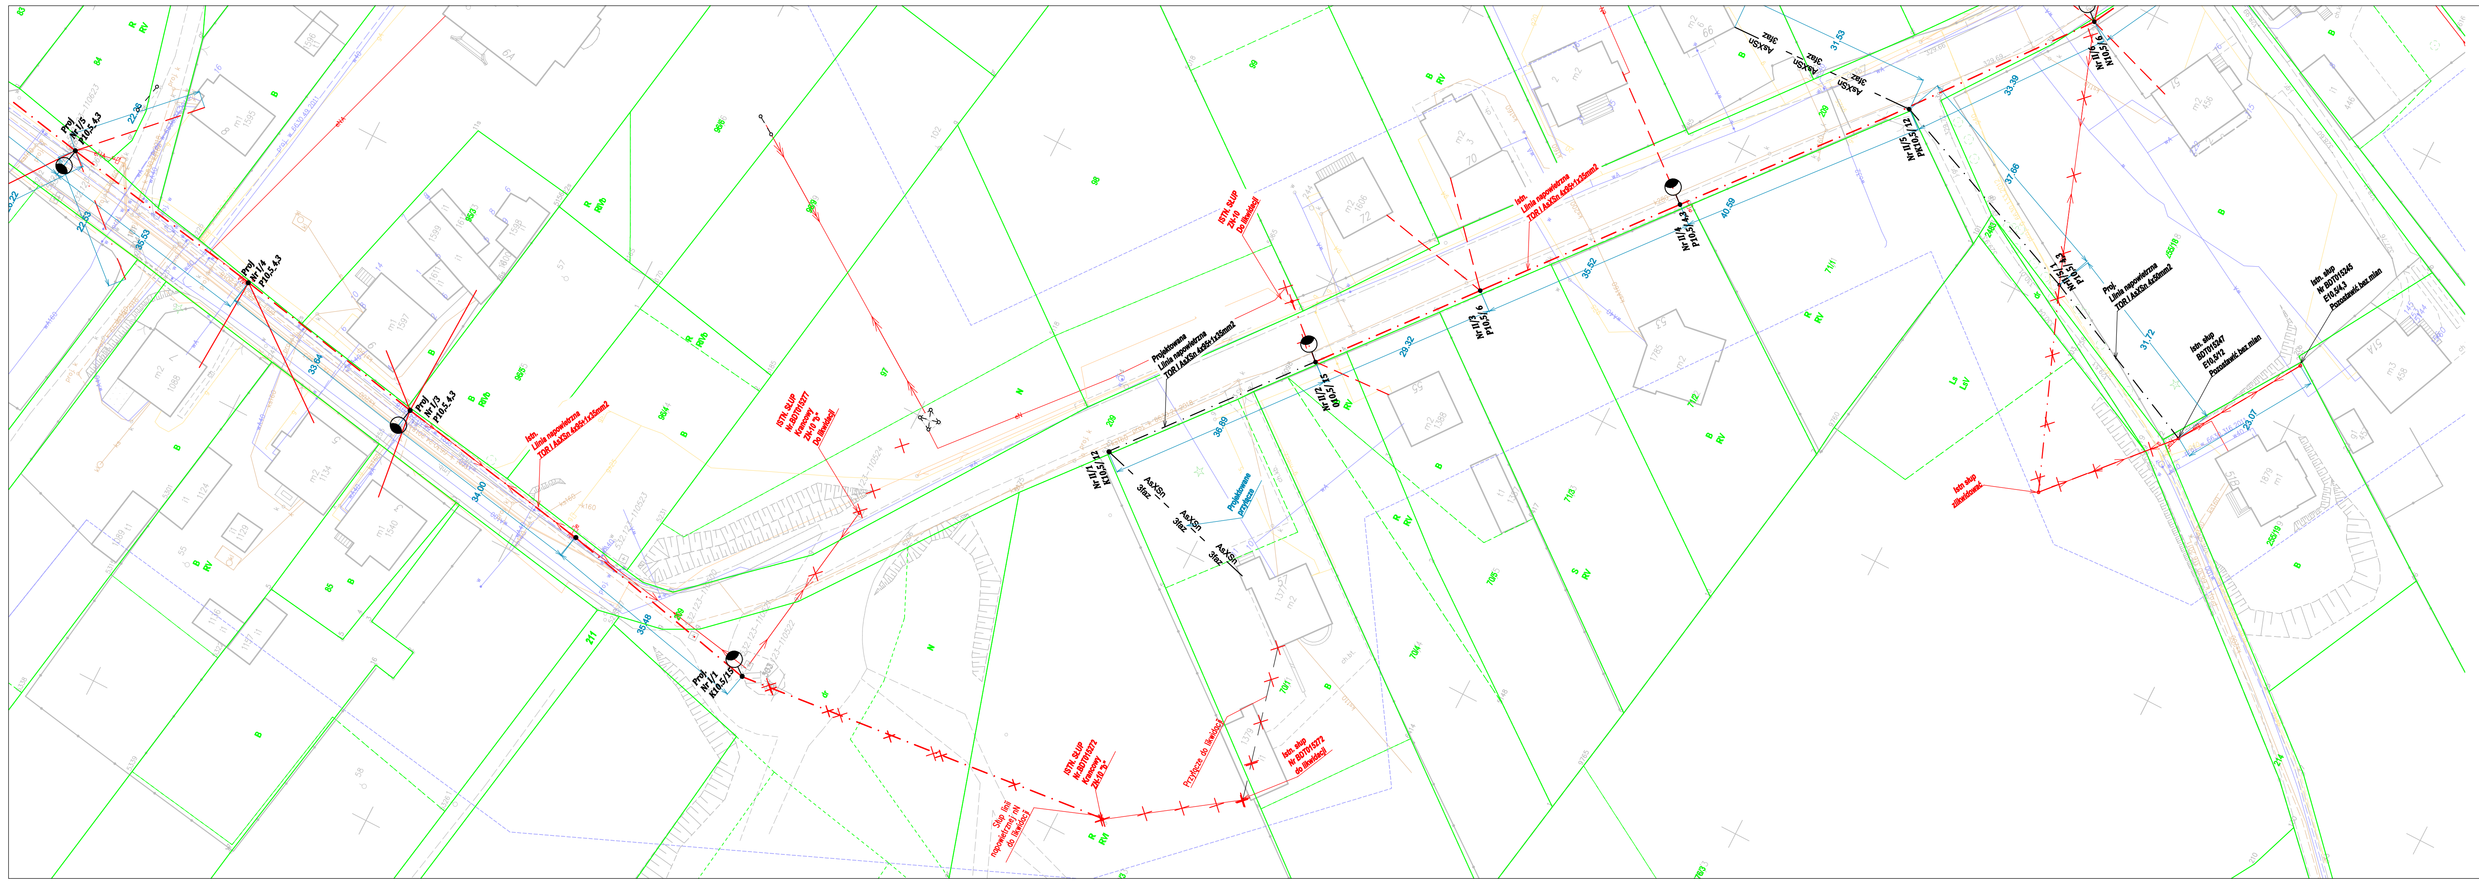
Pwd 12/13 ŻELISŁAW
Pwd 12/14 ŻELISŁAW
Pwd 12/15 ŻELISŁAW
Pwd 12/16 ŻELISŁAW
Pwd 12/17 ŻELISŁAW
ZSTA 4LP na słupach betonowych 230 V Projektowa
Projektowana Linia napowietrzna 230 LASKA AsXSn 4,5x70mm2
Istn. linia napowietrzna 230 LASKA AsXSn 4,5x70mm2
ZSTA 4LP na słupach betonowych 230 V Projektowa
Istn. słup betonowy ŻELISŁAW 6/12 Zlikwidować
Istn. słup betonowy ŻELISŁAW 6/13 Zlikwidować
Istn. słup betonowy ŻELISŁAW 6/14 Zlikwidować
Istn. słup betonowy ŻELISŁAW 6/15 Zlikwidować
Istn. słup betonowy ŻELISŁAW 6/16 Zlikwidować
Istn. słup betonowy ŻELISŁAW 6/17 Zlikwidować
Istn. słup betonowy ŻELISŁAW